

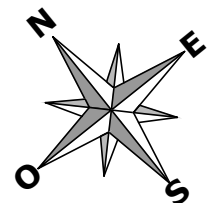


LEGENDE:

- RESEAU DIGESTAT
- RESEAUX EP
- RESEAUX EU
- RESEAUX ELECT.
- RESEAUX TEL.
- COLLECTE DES JUS D'ENSILAGE
- RESEAUX BIO GAZ
- Zone ATEX 2
- Zone ATEX 22
- Zone ATEX 2
- RESEAUX DRAINS EP

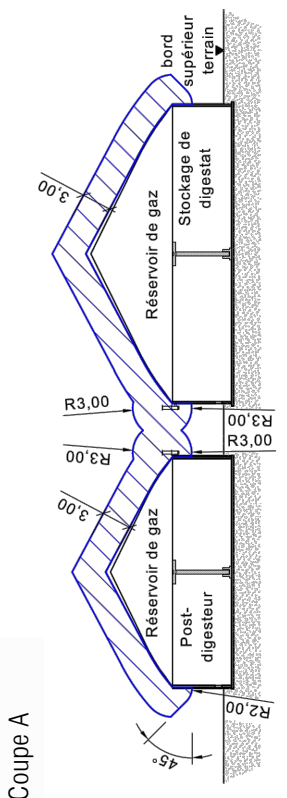

Plan de masse partiel

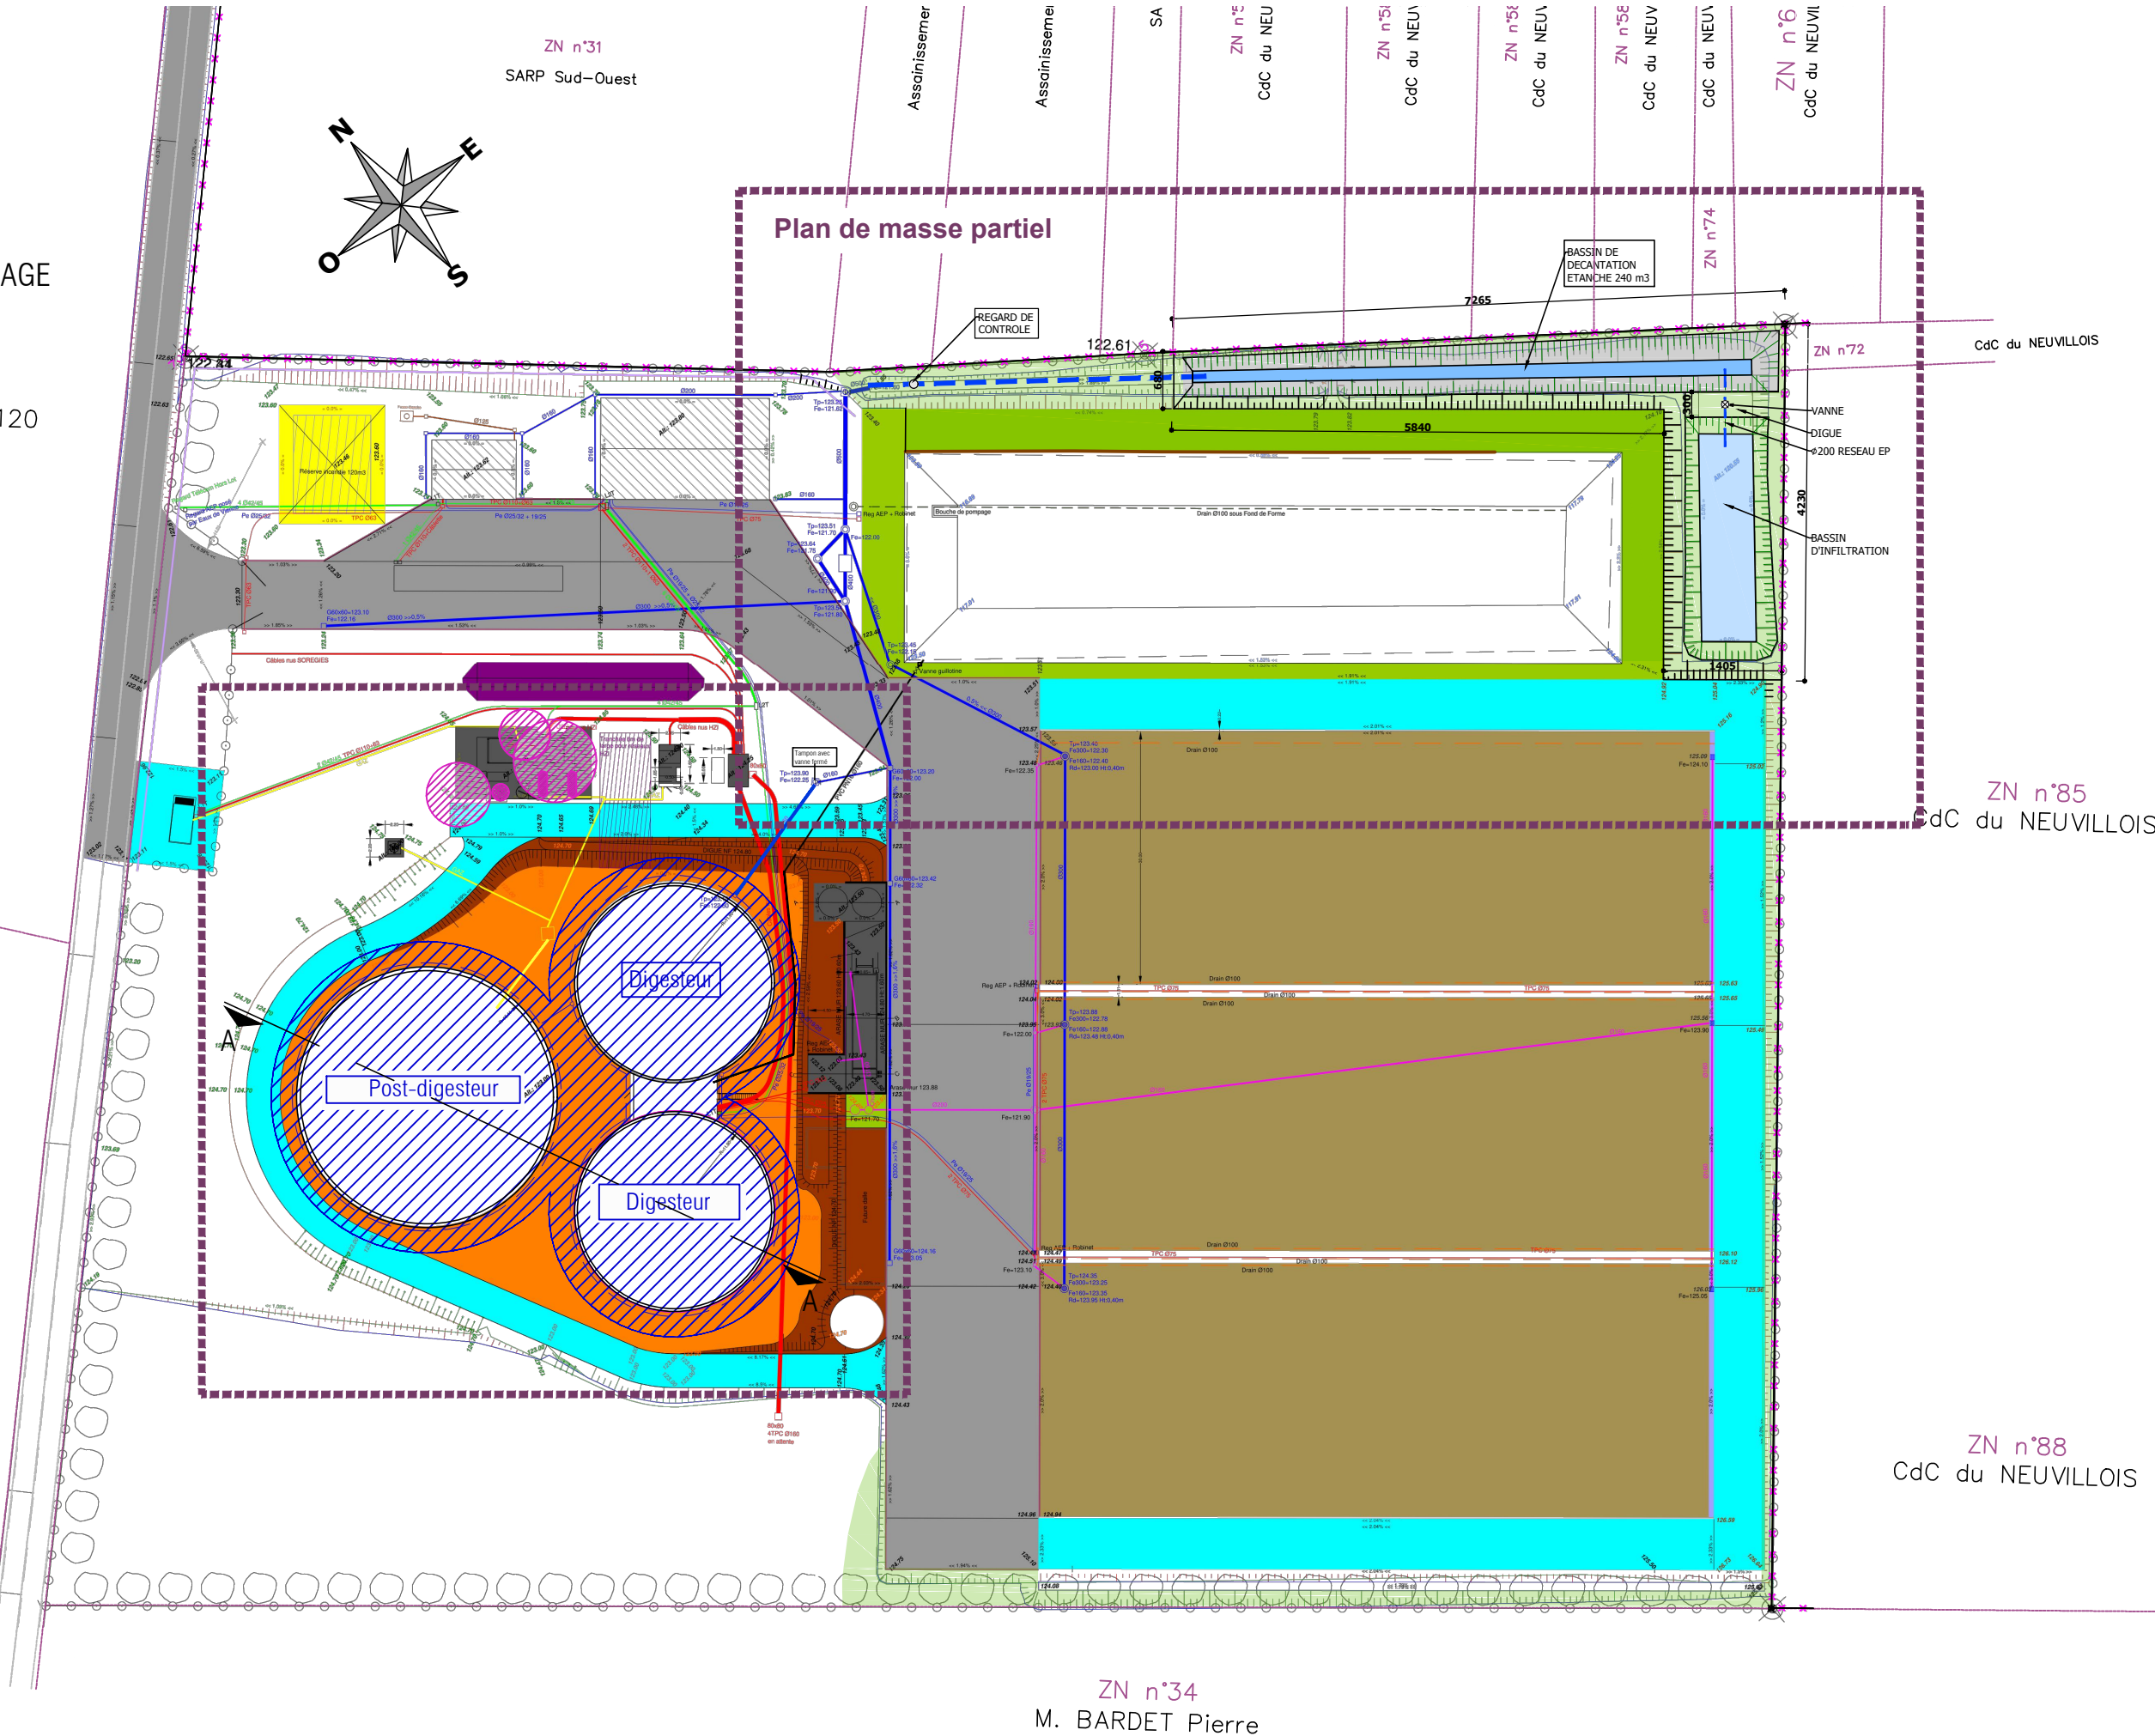

MAITRE D'OUVRAGE

SAS PJF BIOENERGIE
Les terres noires
86190 VILLIERS

PROJET DE MISE AU NORME ICPE

Plan de masse général

Echelle: 1/750ème

Date 19/07/2021

Modif. 04/11/2021

02