

Région Nouvelle-Aquitaine  
Département de la Vienne (86)  
Commune de Biard - (86580)

Dossier modificatif de demande du permis de construire  
n°86 027 20 X0009 déposé le 20/05/2020

Maître d'Ouvrage:

**SAS CENTRALE PHOTOVOLTAÏQUE DE POITIERS-BIARD**

Maître d'Ouvrage délégué:

**EDF Renouvelables France**



**PROJET DE CENTRALE PHOTOVOLTAÏQUE DE POITIERS-BIARD**  
**zone nord-ouest**

**DECEMBRE 2021**

Adresse de Correspondance :

Pierre BONNET  
EDF Renouvelables France  
Agence de Nantes  
26 boulevard de Stalingrad CS 52314  
44023 Nantes Cedex 1  
tel : 02 40 71 09 02  
mail : pierre.bonnet@edf-re.fr

Adresse du Demandeur :

SAS Centrale Photovoltaïque de Poitiers-Biard  
Chez EDF Renouvelables France  
Coeur Défense - Tour B  
100 Esplanade du Général De Gaulle  
92932 Paris La Défense Cedex



# Pièces constitutives du dossier de demande de permis de construire

<b>Pièces Administratives</b> .....	1
Formulaire de demande de permis de construire .....	2 à 6
Bordereau de dépôt des pièces jointes .....	6 à 7
Déclaration des éléments du calcul des impositions .....	8 à 10
Délégation de pouvoir EDF Renouvelables France .....	11 à 12
Extrait K-BIS SAS Centrale Photovoltaïque de Poitiers-Biard .....	12
Autorisation du propriétaire .....	13
Tableau récapitulatif du foncier concerné par le projet .....	14
<b>PC 1 - Plan de situation du projet</b> .....	15
Localisation générale de la centrale photovoltaïque .....	16
Vue aérienne .....	17
Plan cadastral du foncier concerné par le projet .....	18
<b>PC 2 - Plans de masse des constructions</b> .....	19
Plan de masse topographique - Etat Existant .....	20
Plan de masse général du projet - Etat Projeté .....	21
Plans de masse de l'entrée, du poste de livraison et du poste de transformation n°1 .....	22
Plans de masse du poste de transformation n°2 en limite nord .....	23
Plans de masse de l'entrée et du poste de livraison au 1/500ème .....	24
Plans de masse du raccordement électrique - Etat Projeté .....	25
<b>PC 3 – Plans en coupe du terrain et de la construction</b> .....	27
Plan de localisation de la Coupe AA' et BB' .....	28
Coupe AA' - Etat existant et état projeté .....	29
Coupe BB' - Etat existant et état projeté .....	30
Coupe d'une structure photovoltaïque .....	31
Coupe du poste de livraison .....	32
Coupe du terrain et du poste de livraison .....	33
Coupe d'un poste de transformation .....	34 à 35
<b>PC 4 - Notice décrivant le terrain et présentant le projet</b> .....	37 à 38
<b>PC 5 - Plans des façades et des toitures</b> .....	39
Plan modèle d'une structure photovoltaïque .....	40 à 41
Plan modèle du poste de livraison .....	42
Façades d'un poste de transformation .....	43
Plan modèle de la clôture .....	44
Plan modèle d'un portail .....	45
Plan modèle d'une citerne .....	46
<b>PC 6 - Documents graphiques permettant d'apprécier l'insertion du projet dans son environnement</b> ....	47
Plan de localisation des points de vue des photomontages .....	48
Photomontages .....	49 à 51
<b>PC 7 - Photographies permettant de situer le terrain dans l'environnement proche</b> .....	53
Plan de localisation des points de vue photographiques .....	54
Photographies .....	55
<b>PC 8 – Photographie permettant de situer le terrain dans le paysage lointain</b> .....	57
Plan de localisation du point de vue photographique .....	58
Photographie .....	59
<b>PC 11 - Étude d'impact (Voir document joint à la demande de permis de construire)</b> .....	61
<b>PC 11 - 2 Évaluation des incidences Natura 2000 (traité dans l'étude d'impact)</b> .....	63



Contenu

- Formulaire de demande de permis de construire
- Bordereau de dépôt des pièces jointes
- Délégation de pouvoir EDF  
Renouvelables France
- Extrait Kbis de la SAS Centrale  
Photovoltaïque de Poitiers-Biard
- Autorisation du propriétaire
- Tableau récapitulatif du foncier  
concerné par le projet
- Tableau récapitulatif des  
caractéristiques du poste de  
livraison et des postes de transformation

# PIÈCES ADMINISTRATIVES

Architecte

**I'M IN ARCHITECTURE**  
80 rue du Faubourg Saint Denis 75010 PARIS  
06 71 15 45 63 / i.m.in.archi@gmx.com  
SARL au capital de 16500€  
533 863 940 R.C.S. PARIS



EDF Renouvelables France  
Cœur Défense - Tour B  
100, esplanade du Général de Gaulle  
92932 Paris La Défense Cedex



# Demande de

## Permis d'aménager comprenant ou non des constructions et/ou des démolitions

## Permis de construire comprenant ou non des démolitions



Pour les demandes de permis de construire de maisons individuelles et de leurs annexes, vous pouvez utiliser le formulaire spécifique cerfa n° 13406

**Vous pouvez utiliser ce formulaire si :**

- Vous réalisez un aménagement (lotissement, camping, aire de stationnement, parc d'attraction, terrain de sports ou loisirs,...).
- Vous réalisez une nouvelle construction.
- Vous effectuez des travaux sur une construction existante.
- Votre projet comprend des démolitions.
- Votre projet nécessite une autorisation d'exploitation commerciale.

Pour savoir précisément à quelle(s) formalité(s) est soumis votre projet, vous pouvez vous reporter à la notice explicative ou vous renseigner auprès de la mairie du lieu de votre projet.

Cadre réservé à la mairie du lieu du projet

PC ou PA	Dpt	Commune	Année	N° de dossier
----------	-----	---------	-------	---------------

**La présente demande a été reçue à la mairie**

le \_\_\_\_\_ Cachet de la mairie et signature du receveur

**Dossier transmis :**

- à l'Architecte des Bâtiments de France
- au Directeur du Parc National
- au Secrétariat de la Commission Départementale d'Aménagement Commercial
- au Secrétariat de la Commission Nationale d'Aménagement Commercial

### 1 - Identité du demandeur

Le demandeur indiqué dans le cadre ci-dessous sera le titulaire de la future autorisation et le redevable des taxes d'urbanisme. Dans le cas de demandeurs multiples, chacun des demandeurs, à partir du 2<sup>ème</sup>, doit remplir la fiche complémentaire «Autres demandeurs». Les décisions prises par l'administration seront notifiées au demandeur indiqué ci-dessous. Une copie sera adressée aux autres demandeurs, qui seront co-titulaires de l'autorisation et solidairement responsables du paiement des taxes.

**Vous êtes un particulier** Madame  Monsieur

Nom : \_\_\_\_\_ Prénom : \_\_\_\_\_

**Date et lieu de naissance**

Date : \_\_\_\_\_ Commune : \_\_\_\_\_

Département : \_\_\_\_\_ Pays : \_\_\_\_\_

**Vous êtes une personne morale**

Dénomination : Centrale photovoltaïque de Poitiers-Biard Raison sociale : \_\_\_\_\_

N° SIRET : 8 7 9 5 5 7 4 9 4 0 0 0 1 7 Type de société (SA, SCI,...) : SAS (Société par Actions Simplifiées)

Représentant de la personne morale : Madame  Monsieur

Nom : VEYSSIERE Prénom : Thibault

### 2 - Coordonnées du demandeur

**Adresse :** Numéro : 100 Voie : Esplanade du Général de Gaulle - Coeur Défense - Tour B

Lieu-dit : Chez EDF Renouvelables France Localité : PARIS La Défense Cedex

Code postal : 9 2 9 3 2 BP : \_\_\_\_\_ Cedex : \_\_\_\_\_

**Téléphone :** \_\_\_\_\_ indiquez l'indicatif pour le pays étranger : \_\_\_\_\_

**Si le demandeur habite à l'étranger :** Pays : \_\_\_\_\_ Division territoriale : \_\_\_\_\_

**Si vous souhaitez que les courriers de l'administration (autres que les décisions) soient adressés à une autre personne, veuillez préciser son nom et ses coordonnées :** Madame  Monsieur  Personne morale

Nom : BONNET Prénom : Pierre

**OU** raison sociale : EDF Renouvelables France - Agence de Nantes

**Adresse :** Numéro : 26 Voie : boulevard de Stalingrad CS 52314

Lieu-dit : \_\_\_\_\_ Localité : Nantes cedex 1

Code postal : 4 4 0 2 3 BP : \_\_\_\_\_ Cedex : \_\_\_\_\_

**Si cette personne habite à l'étranger :** Pays : \_\_\_\_\_ Division territoriale : \_\_\_\_\_

**Téléphone :** 0 2 4 0 7 1 0 9 0 2 indiquez l'indicatif pour le pays étranger : \_\_\_\_\_

**J'accepte de recevoir par courrier électronique les documents transmis en cours d'instruction par l'administration à l'adresse suivante :** pierre.bonnet@edf-re.fr

J'ai pris bonne note que, dans un tel cas, la date de notification sera celle de la consultation du courrier électronique ou, au plus tard, celle de l'envoi de ce courrier électronique augmentée de huit jours.

### 3 - Le terrain

#### 3.1 - Localisation du (ou des) terrain(s)

Les informations et plans (voir liste des pièces à joindre) que vous fournissez doivent permettre à l'administration de localiser précisément le (ou les) terrain(s) concerné(s) par votre projet.

Le terrain est constitué de l'ensemble des parcelles cadastrales d'un seul tenant appartenant à un même propriétaire.

**Adresse du (ou des) terrain(s)**

Numéro : \_\_\_\_\_ Voie : L'AERODROME NORD, LA POUDDRIERE

Lieu-dit : LE CHAMP DE TIR Localité : BIARD

Code postal : 8 6 5 8 0 BP : \_\_\_\_\_ Cedex : \_\_\_\_\_

**Références cadastrales<sup>1</sup> :** (si votre projet porte sur plusieurs parcelles cadastrales, veuillez renseigner la fiche complémentaire page 9)

Préfixe : \_\_\_\_\_ Section : \_\_\_\_\_ Numéro : \_\_\_\_\_

Superficie de la parcelle cadastrale (en m<sup>2</sup>) : voir page 10/18

#### 3.2 - Situation juridique du terrain

(ces données, qui sont facultatives, peuvent toutefois vous permettre de faire valoir des droits à construire ou de bénéficier d'impositions plus favorables)

Êtes-vous titulaire d'un certificat d'urbanisme pour ce terrain ? Oui  Non  Je ne sais pas

Le terrain est-il situé dans un lotissement ? Oui  Non  Je ne sais pas

Le terrain est-il situé dans une Zone d'Aménagement Concertée (Z.A.C.) ? Oui  Non  Je ne sais pas

Le terrain fait-il partie d'un remembrement urbain (Association Foncière Urbain) ? Oui  Non  Je ne sais pas

Le terrain est-il situé dans un périmètre ayant fait l'objet d'une convention de Projet Urbain Partenarial (P.U.P) ? Oui  Non  Je ne sais pas

Le projet est-il situé dans le périmètre d'une Opération d'Intérêt National (O.I.N) ? Oui  Non  Je ne sais pas

Si votre terrain est concerné par l'un des cas ci-dessus, veuillez préciser, si vous les connaissez, les dates de décision ou d'autorisation, les numéros et les dénominations : \_\_\_\_\_

### 4 - À remplir pour une demande concernant un projet d'aménagement

Si votre projet ne comporte pas d'aménagements, reportez-vous directement au cadre 5 (projet de construction)

#### 4.1 - Nature des travaux, installations ou aménagements envisagés

(cochez la ou les cases correspondantes)

**Quel que soit le secteur de la commune**

- Lotissement
- Remembrement réalisé par une association foncière urbaine libre
- Terrain de camping
- Parc résidentiel de loisirs ou village de vacances
- Aménagement d'un terrain pour la pratique de sports ou de loisirs motorisés
- Aménagement d'un parc d'attraction ou d'une aire de jeux et de sports
- Aménagement d'un golf
- Aires de stationnement ouvertes au public, dépôts de véhicules et garages collectifs de caravanes ou de résidences mobiles de loisirs
  - o Contenance (nombre d'unités) : \_\_\_\_\_
- Travaux d'affouillements ou d'exhaussements du sol :
  - o Superficie (en m<sup>2</sup>) : \_\_\_\_\_
  - o Profondeur (pour les affouillements) : \_\_\_\_\_
  - o Hauteur (pour les exhaussements) : \_\_\_\_\_
- Aménagement d'un terrain pour au moins 2 résidences démontables, créant une surface de plancher totale supérieure à 40 m<sup>2</sup>, constituant l'habitat permanent de leurs utilisateurs
- Aménagement d'une aire d'accueil ou d'un terrain familial des gens du voyage recevant plus de deux résidences mobiles

**Dans les secteurs protégés**

Aménagement situé dans un espace remarquable ou milieu du littoral identifié dans un document d'urbanisme comme devant être protégé<sup>1</sup> :

- Chemin piétonnier ou objet mobilier destiné à l'accueil ou à l'information du public, lorsqu'ils sont nécessaires à la gestion ou à l'ouverture au public de ces espaces ou milieux
- Aménagement nécessaire à l'exercice des activités agricoles, de pêche et de culture marine ou lacustres, conchylicoles, pastorales et forestières

Aménagement situé dans le périmètre d'un site patrimonial remarquable ou dans les abords des monuments historiques<sup>1</sup> :

- Création d'une voie
- Travaux ayant pour effet de modifier les caractéristiques d'une voie existante
- Création d'un espace public

Aménagement situé dans un site classé ou une réserve naturelle<sup>1</sup> :

- Création d'un espace public

<sup>1</sup> En cas de besoin, vous pouvez vous renseigner auprès de la mairie

3/18

Courte description de votre projet ou de vos travaux :

Superficie du (ou des) terrain(s) à aménager (en m²) :

Si les travaux sont réalisés par tranches, veuillez en préciser le nombre et leur contenu :

**4.2 - À remplir pour une demande concernant un lotissement**

Nombre maximum de lots projetés :

Surface de plancher maximale envisagée (en m²) :

Comment la constructibilité globale sera-t-elle répartie ?

- Par application du coefficient d'occupation du sol (COS) à chaque lot
- Conformément aux plans ou tableaux joints à la présente demande
- La constructibilité sera déterminée à la vente (ou à la location) de chaque lot. Dans ce cas, le lotisseur devra fournir un certificat aux constructeurs.

Le projet fait-il l'objet d'une demande de travaux de finition différés ? Oui  Non

Si oui, quelle garantie sera utilisée ?

Consignation en compte bloqué  ou Garantie financière d'achèvement des travaux

Le projet fait-il l'objet d'une demande de vente ou location de lots par anticipation ? Oui  Non

**4.3 - À remplir pour l'aménagement d'un camping ou d'un autre terrain aménagé en vue de l'hébergement touristique**

Nombre maximum d'emplacements réservés aux tentes, caravanes ou résidences mobiles de loisirs :

Nombre maximal de personnes accueillies :

**Implantation d'habitations légères de loisirs (HLL)**

Nombre d'emplacements réservés aux HLL :

Surface de plancher prévue, réservée aux HLL (m²) :

Lorsque le terrain est destiné à une exploitation saisonnière, veuillez préciser la (ou les) période(s) d'exploitation :

Agrandissement ou réaménagement d'une structure existante ? Oui  Non

Si oui, joindre un plan indiquant l'état actuel et les aménagements

4/18

**5 - À remplir pour une demande comprenant un projet de construction**

**5.1 - Architecte**

Vous avez eu recours à un architecte : Oui  Non

Si oui, vous devez lui faire compléter les rubriques ci-dessous et lui faire apposer son cachet

Nom de l'architecte : RAES Prénom : VINCENT

Numéro : 21 Voie : RUE D'AUTEUIL

Lieu-dit : Localité : PARIS

Code postal : 75016 BP : Cedex :

N° d'inscription sur le tableau de l'ordre : S14812

Conseil Régional de : ILE DE FRANCE

Téléphone : 0142089620 ou Télécopie : ou

Adresse électronique : im.in.archi@gmx.com

En application de l'article R. 431-2 du code de l'urbanisme, j'ai pris connaissance des règles générales de construction prévues par le chapitre premier du titre premier du livre premier du code de la construction et de l'habitation et notamment, lorsque la construction y est soumise, les règles d'accessibilité fixées en application de l'article L. 111-7 de ce code.

Signature de l'architecte :

Cachet de l'architecte :

**I'M IN ARCHITECTURE**  
21 rue d'Auteuil 75016 PARIS  
06 71 15 45 63 // im.in.archi@gmx.com  
SARL au capital de 16500€  
533 863 940 R.C.S. PARIS

Si vous n'avez pas eu recours à un architecte (ou un agréé en architecture), veuillez cocher la case ci-dessous :

Je déclare sur l'honneur que mon projet entre dans l'une des situations pour lesquelles le recours à l'architecte n'est pas obligatoire.

**5.2 - Nature du projet envisagé**

- Nouvelle construction
- Travaux sur construction existante

Le terrain doit être divisé en propriété ou en jouissance avant l'achèvement de la (ou des) construction(s)

Courte description de votre projet ou de vos travaux :

Le projet concerne la réalisation d'une centrale photovoltaïque au sol sur la commune de Biard, dans le secteur de l'aéroport de Poitiers-Biard. La présente demande concerne uniquement le projet sur la zone nord-ouest :

La centrale photovoltaïque au sol est composée de structures fixes inclinées à 15° et orientées vers le sud-ouest et d'une hauteur de 2,9m. Il se situe sur la commune de Biard sur une emprise clôturée totale de 8.1 ha. En plus des structures supportant les modules, le projet comprend 2 postes de transformation, 1 citerne et 1 poste de livraison.

Les équipements installés ont les caractéristiques suivantes :

- 1 Poste de livraison d'une surface de plancher de 20 m2 et d'une hauteur maximale de 2,6 m
  - Aspect extérieur : enduit ton «Vert mousse»
- 2 Postes de transformation d'une surface de plancher de 35 m2 chacun et d'une hauteur maximale de 3 m
  - Aspect extérieur : enduit ton «Vert mousse»
- Clôture grillagée à maille soudée de teinte «Vert mousse» de 2 m de haut
- 1 portail à battant de 5m de large «3m+2m» et de 2m de haut de teinte «Vert mousse»
- 1 citerne de 120m3 d'une longueur de 12m, d'une largeur de 9m et d'une hauteur de 1,6m

Si votre projet nécessite une puissance électrique supérieure à 12 kVA monophasé (ou 36 kVA triphasé), indiquez la puissance électrique nécessaire à votre projet :

2 Vous pouvez vous dispenser du recours à un architecte (ou un agréé en architecture) si vous êtes un particulier ou une exploitation agricole à responsabilité limitée à associé unique et que vous déclarez vouloir édifier ou modifier pour vous-même :  
- Une construction à usage autre qu'agricole qui n'excède pas 150 m² de surface de plancher ;  
- Une extension de construction à usage autre qu'agricole si cette extension n'a pas pour effet de porter l'ensemble après travaux au-delà de 150m² de surface de plancher ;  
- Une construction à usage agricole dont la surface de plancher et l'emprise au sol n'excèdent pas 800 m² ;  
- Des serres de production dont le pied-droit a une hauteur inférieure à 4 mètres et dont la surface de plancher et l'emprise au sol n'excèdent pas 2000 m².

**5.3 - Informations complémentaires**

- Nombre total de logements créés :  dont individuels :  dont collectifs :
- Répartition du nombre total de logement créés par type de financement :  
Logement Locatif Social  Accession Sociale (hors prêt à taux zéro)  Prêt à taux zéro
- Autres financements : \_\_\_\_\_
- Mode d'utilisation principale des logements :  
Occupation personnelle (particulier) ou en compte propre (personne morale)  Vente  Location
- S'il s'agit d'une occupation personnelle, veuillez préciser : Résidence principale  Résidence secondaire
- Si le projet porte sur une annexe à l'habitation, veuillez préciser : Piscine  Garage  Véranda  Abri de jardin
- Autres annexes à l'habitation : \_\_\_\_\_
- Si le projet est un foyer ou une résidence, à quel titre :  
Résidence pour personnes âgées  Résidence pour étudiants  Résidence de tourisme
- Résidence hôtelière à vocation sociale  Résidence sociale  Résidence pour personnes handicapées
- Autres, précisez : \_\_\_\_\_
- Nombre de chambres créées en foyer ou dans un hébergement d'un autre type : \_\_\_\_\_
- Répartition du nombre de logements créés selon le nombre de pièces :  
1 pièce  2 pièces  3 pièces  4 pièces  5 pièces  6 pièces et plus
- Le nombre de niveaux du bâtiment le plus élevé : au-dessus du sol  et au-dessous du sol
- Indiquez si vos travaux comprennent notamment :  
Extension  Surélévation  Création de niveaux supplémentaires
- Information sur la destination des constructions futures en cas de réalisation au bénéfice d'un service public ou d'intérêt collectif : Transport  Enseignement et recherche  Action sociale
- Ouvrage spécial  Santé  Culture et loisir

**5.4 - Construction périodiquement démontée et ré-installée**  
Période(s) de l'année durant laquelle (lesquelles) la construction doit être démontée : \_\_\_\_\_

**5.5 - Destination des constructions et tableau des surfaces (uniquement à remplir si votre projet de construction est situé dans une commune couverte par un plan local d'urbanisme ou un document en tenant lieu appliquant l'article R.123-9 du code de l'urbanisme dans sa rédaction antérieure au 1er janvier 2016).**

surfaces de plancher<sup>3</sup> en m<sup>2</sup>

Destinations	Surface existante avant travaux (A)	Surface créée <sup>4</sup> (B)	Surface créée par changement de destination <sup>5</sup> (C)	Surface supprimée <sup>6</sup> (D)	Surface supprimée par changement de destination <sup>5</sup> (E)	Surface totale = (A) + (B) + (C) - (D) - (E)
Habitation						
Hébergement hôtelier						
Bureaux						
Commerce						
Artisanat <sup>7</sup>						
Industrie						
Exploitation agricole ou forestière						
Entrepôt						
Service public ou d'intérêt collectif		90				90
Surfaces totales (m <sup>2</sup> )		90				90

3 Vous pouvez vous aider de la fiche d'aide pour le calcul des surfaces.  
La surface de plancher d'une construction est égale à la somme des surfaces de plancher closes et couvertes, sous une hauteur de plafond supérieure à 1,80 m, calculée à partir du nu intérieur des façades, après déduction, sous certaines conditions, des vides et des trémies, des aires de stationnement, des caves ou celliers, des combles et des locaux techniques ainsi que, dans les immeubles collectifs, une part forfaitaire des surfaces de plancher affectées à l'habitation (voir article R.111-22 du Code de l'urbanisme).  
4 Il peut s'agir soit d'une surface nouvelle construite à l'occasion des travaux, soit d'une surface résultant de la transformation d'un local non constitutif de surface de plancher (ex : transformation du garage d'une habitation en chambre).  
5 Le changement de destination consiste à transformer une surface existante de l'une des neuf destinations mentionnées dans le tableau vers une autre de ces destinations. Par exemple : la transformation de surfaces de bureaux en hôtel ou la transformation d'une habitation en commerce.  
6 Il peut s'agir soit d'une surface démolie à l'occasion des travaux, soit d'une surface résultant de la transformation d'un local constitutif de surface de plancher (ex : transformation d'un commerce en local technique dans un immeuble commercial).  
7 L'activité d'artisan est définie par la loi n°96 603 du 5 juillet 1996 dans ses articles 19 et suivants, « activités professionnelles indépendantes de production, de transformation, de réparation, ou prestation de service relevant de l'artisanat et figurant sur une liste annexée au décret N° 98-247 du 2 avril 1998 ».

**5.6 - Destination, sous-destination des constructions et tableau des surfaces (uniquement à remplir si votre projet de construction est situé dans une commune couverte par le règlement national d'urbanisme, une carte communale ou dans une commune non visée à la rubrique 5.5).**

Surface de plancher<sup>3</sup> en m<sup>2</sup>

Destinations <sup>4</sup>	Sous-destinations <sup>5</sup>	Surface existante avant travaux (A)	Surface créée <sup>6</sup> (B)	Surface créée par changement de destination <sup>7</sup> ou de sous-destination <sup>8</sup> (C)	Surface supprimée <sup>9</sup> (D)	Surface supprimée par changement de destination <sup>7</sup> ou de sous-destination <sup>8</sup> (E)	Surface totale = (A)+(B)+(C)-(D)-(E)
Exploitation agricole et forestière	Exploitation agricole						
	Exploitation forestière						
Habitation	Logement						
	Hébergement						
Commerce et activités de service	Artisanat et commerce de détail						
	Restauration						
	Commerce de gros						
	Activités de services où s'effectue l'accueil d'une clientèle						
	Hébergement hôtelier et touristique						
	Cinéma						
Equipement d'intérêt collectif et services publics	Locaux et bureaux accueillant du public des administrations publiques et assimilés						
	Locaux techniques et industriels des administrations publiques et assimilés						
	Établissements d'enseignement, de santé et d'action sociale						
	Salles d'art et de spectacles						
	Équipements sportifs						
	Autres équipements recevant du public						
Autres activités des secteurs secondaire ou tertiaire	Industrie						
	Entrepôt						
	Bureau						
	Centre de congrès et d'exposition						
<b>Surfaces totales (en m<sup>2</sup>)</b>							

3 - Vous pouvez vous aider de la fiche d'aide pour le calcul des surfaces.  
La surface de plancher d'une construction est égale à la somme des surfaces de plancher closes et couvertes, sous une hauteur de plafond supérieure à 1,80 m, calculée à partir du nu intérieur des façades, après déduction, sous certaines conditions, des vides et des trémies, des aires de stationnement, des caves ou celliers, des combles et des locaux techniques ainsi que, dans les immeubles collectifs, une part forfaitaire des surfaces de plancher affectées à l'habitation (voir article R.111-22 du Code de l'urbanisme).  
4 - Les destinations sont réglementées en application de l'article R. 151-27 du code de l'urbanisme  
5 - Les sous-destinations sont réglementées en application de l'article R. 151-28 du code de l'urbanisme  
6 - Il peut s'agir soit d'une surface nouvelle construite à l'occasion des travaux, soit d'une surface résultant de la transformation d'un local non constitutif de surface de plancher (ex : transformation du garage d'une habitation en chambre)  
7 - Le changement de destination consiste à transformer une surface existante de l'une des cinq destinations mentionnées dans le tableau vers une autre de ces destinations. Par exemple : la transformation de surfaces de commerces et activités de service en habitation  
8 - Le changement de sous-destination consiste à transformer une surface existante de l'une des vingt sous-destinations mentionnées dans le tableau vers une autre de ces sous-destinations. Par exemple : la transformation de surfaces d'entrepôt en bureau ou en salle d'art et de spectacles  
9 - Il peut s'agir soit d'une surface démolie à l'occasion des travaux, soit d'une surface résultant de la transformation d'un local constitutif de surface de plancher (ex : transformation d'un commerce en local technique dans un immeuble commercial).



7/18

**5.7 - Stationnement**

Nombre de places de stationnement

Avant réalisation du projet :  Après réalisation du projet :

Places de stationnement affectées au projet, aménagées ou réservées en dehors du terrain sur lequel est situé le projet

Adresse(s) des aires de stationnement :

Nombre de places :

Surface totale affectée au stationnement :  m<sup>2</sup>, dont surface bâtie :  m<sup>2</sup>

Pour les commerces et cinémas :

Emprise au sol des surfaces, bâties ou non, affectées au stationnement (m<sup>2</sup>) :

**6 - À remplir lorsque le projet nécessite des démolitions**

Tous les travaux de démolition ne sont pas soumis à permis. Il vous appartient de vous renseigner auprès de la mairie afin de savoir si votre projet de démolition nécessite une autorisation. Vous pouvez également demander un permis de démolir distinct de la présente demande.

Date(s) approximative(s) à laquelle le ou les bâtiments dont la démolition est envisagée ont été construits :

- Démolition totale
- Démolition partielle

En cas de démolition partielle, veuillez décrire les travaux qui seront, le cas échéant, effectués sur les constructions restantes :

Nombre de logement démolis :

**7 - Participation pour voirie et réseaux**

Si votre projet se situe sur un terrain soumis à la participation pour voirie et réseaux (PVR), indiquez les coordonnées du propriétaire ou celles du bénéficiaire de la promesse de vente, s'il est différent du demandeur

Madame  Monsieur  Personne morale

Nom :  Prénom :

OU raison sociale :

Adresse : Numéro :  Voie :

Lieu-dit :  Localité :

Code postal :  BP :  Cedex :

Si le demandeur habite à l'étranger : Pays :  Division territoriale :

8/18

**8- Informations pour l'application d'une législation connexe**

Indiquez si votre projet :

- porte sur une installation, un ouvrage, des travaux ou une activité soumis à déclaration en application du code de l'environnement (IOTA)
- porte sur des travaux soumis à autorisation environnementale en application du L.181-1 du code de l'environnement
- fait l'objet d'une dérogation au titre du L.411-2 4° du code de l'environnement (dérogation espèces protégées)
- porte sur une installation classée soumise à enregistrement en application de l'article L. 512-7 du code de l'environnement
- déroge à certaines règles de construction et met en œuvre une solution d'effet équivalent au titre de l'ordonnance n° 2018-937 du 30 octobre 2018 visant à faciliter la réalisation de projets de construction et à favoriser l'innovation
- relève de l'article L.632-2-1 du code du patrimoine (avis simple de l'architecte des Bâtiments de France pour les antennes-relais et les opérations liées au traitement de l'habitat indigne)

Indiquez si votre projet se situe dans les périmètres de protection suivants :

*(informations complémentaires)*

- se situe dans le périmètre d'un site patrimonial remarquable
- se situe dans les abords d'un monument historique

J'atteste avoir qualité pour demander la présente autorisation.<sup>8</sup>

Je soussigné(e), auteur de la demande, certifie exacts les renseignements fournis.

J'ai pris connaissance des règles générales de construction prévues par le chapitre premier du titre premier du livre premier du code de la construction et de l'habitation et notamment, lorsque la construction y est soumise, les règles d'accessibilité fixées en application de l'article L. 111-7 de ce code et de l'obligation de respecter ces règles.

Je suis informé(e) que les renseignements figurant dans cette demande serviront au calcul des impositions prévues par le code de l'urbanisme.

À  Paris

Le :  06/04/2022

Signature du (des) demandeur(s)

**Votre demande doit être établie en quatre exemplaires et doit être déposée à la mairie du lieu du projet.**

**Vous devrez produire :**

- un exemplaire supplémentaire, si votre projet se situe dans le périmètre d'un site patrimonial remarquable ou se voit appliquer une autre protection au titre des monuments historiques ;
- un exemplaire supplémentaire, si votre projet se situe dans un site classé, un site inscrit ou une réserve naturelle ;
- un exemplaire supplémentaire, si votre projet fait l'objet d'une demande de dérogation auprès de la commission régionale du patrimoine et de l'architecture ;
- deux exemplaires supplémentaires, si votre projet se situe dans un cœur de parc national ;
- deux exemplaires supplémentaires dont un sur support dématérialisé, si votre projet est soumis à autorisation d'exploitation commerciale.

Si vous êtes un particulier : la loi n° 78 -17 du 6 janvier 1978 relative à l'informatique, aux fichiers et aux libertés s'applique aux réponses contenues dans ce formulaire pour les personnes physiques. Elle garantit un droit d'accès aux données nominatives les concernant et la possibilité de rectification. Ces droits peuvent être exercés à la mairie. Les données recueillies seront transmises aux services compétents pour l'instruction de votre demande.

Pour permettre l'utilisation des informations nominatives comprises dans ce formulaire à des fins commerciales, cochez la case ci-contre :

<sup>8</sup> Vous pouvez déposer une demande si vous êtes dans un des quatre cas suivants :  
 - vous êtes propriétaire du terrain ou mandataire du ou des propriétaires ;  
 - vous avez l'autorisation du ou des propriétaires ;  
 - vous êtes co-indivisaire du terrain en indivision ou son mandataire ;  
 - vous avez qualité pour bénéficier de l'expropriation du terrain pour cause d'utilité publique.

**Pour un permis d'aménager un lotissement :**

En application de l'article L.441-4 du code de l'urbanisme, je certifie avoir fait appel aux compétences nécessaires en matière d'architecture, d'urbanisme et de paysage pour l'établissement du projet architectural, paysager et environnemental.

Signature du demandeur : \_\_\_\_\_ Signature(s) et cachet(s) de la ou des personnes sollicitées : \_\_\_\_\_

Si la surface du terrain à aménager est supérieure à 2 500 m<sup>2</sup>, je certifie qu'un architecte au sens de l'article 9 de la loi n° 77-2 du 3 janvier 1977 sur l'architecture, ou qu'un paysagiste-concepteur au sens de l'article 174 de la loi n° 2016-1087 du 8 août 2016 pour la reconquête de la biodiversité, de la nature et des paysages, a participé à l'établissement du projet architectural, paysager et environnemental.

Signature du demandeur : \_\_\_\_\_ Signature(s) et cachet(s) de la ou des personnes sollicitées : \_\_\_\_\_

**Information à remplir par le professionnel sollicité:**

Vous êtes un :  architecte  paysagiste-concepteur

Nom : \_\_\_\_\_ Prénom : \_\_\_\_\_

Numéro : \_\_\_\_\_ Voie : \_\_\_\_\_

Lieu-dit : \_\_\_\_\_ Localité : \_\_\_\_\_

Code postal : \_\_\_\_\_ BP : \_\_\_\_\_ Cedex : \_\_\_\_\_

Téléphone : \_\_\_\_\_

Adresse électronique : \_\_\_\_\_ @ \_\_\_\_\_

**Pour les architectes uniquement :**

N° d'inscription sur le tableau de l'ordre : \_\_\_\_\_

Conseil régional de : \_\_\_\_\_

**Références cadastrales : fiche complémentaire**

Si votre projet porte sur plusieurs parcelles cadastrales, veuillez indiquer pour chaque parcelle cadastrale sa superficie ainsi que la superficie totale du terrain.

Préfixe : \_\_\_\_\_ Section : Z A Numéro : \_\_\_\_\_ 1 5  
 Superficie de la parcelle cadastrale (en m<sup>2</sup>) : ..... 6 410

Préfixe : \_\_\_\_\_ Section : Z A Numéro : \_\_\_\_\_ 1 6  
 Superficie de la parcelle cadastrale (en m<sup>2</sup>) : ..... 1 209

Préfixe : \_\_\_\_\_ Section : A V Numéro : \_\_\_\_\_ 1 2 1  
 Superficie de la parcelle cadastrale (en m<sup>2</sup>) : ..... 14 671

Préfixe : \_\_\_\_\_ Section : A V Numéro : \_\_\_\_\_ 1 2 2  
 Superficie de la parcelle cadastrale (en m<sup>2</sup>) : ..... 95 886

Préfixe : \_\_\_\_\_ Section : A V Numéro : \_\_\_\_\_ 7 0  
 Superficie de la parcelle cadastrale (en m<sup>2</sup>) : ..... 29 035

Préfixe : \_\_\_\_\_ Section : \_\_\_\_\_ Numéro : \_\_\_\_\_  
 Superficie de la parcelle cadastrale (en m<sup>2</sup>) : .....

Préfixe : \_\_\_\_\_ Section : \_\_\_\_\_ Numéro : \_\_\_\_\_  
 Superficie de la parcelle cadastrale (en m<sup>2</sup>) : .....

Superficie totale du terrain (en m<sup>2</sup>) : ..... 147 211



# Bordereau de dépôt des pièces jointes à une demande de permis de construire

Cochez les cases correspondant aux pièces jointes à votre demande et reportez le numéro correspondant sur la pièce jointe

Pour toute précision sur le contenu exact des pièces à joindre à votre demande, vous pouvez vous référer à la liste détaillée qui vous a été fournie avec le formulaire de demande et vous renseigner auprès de la mairie ou du service départemental de l'Etat chargé de l'urbanisme

**Cette liste est exhaustive et aucune autre pièce ne peut vous être demandée**

Vous devez fournir quatre dossiers complets constitués chacun d'un exemplaire du formulaire de demande accompagné des pièces nécessaires à l'instruction de votre permis, parmi celles énumérées ci-dessous [art. R.423-2 b) du code de l'urbanisme]. Des exemplaires supplémentaires du dossier complet sont parfois nécessaires si vos travaux sont situés dans un secteur protégé (monument historique, site, réserve naturelle, parc national,...)<sup>1</sup> ou si des travaux de surélévation d'une construction achevée depuis plus de 2 ans font l'objet d'une demande de dérogation à des règles de construction [art. L.111-4-1 du code de la construction et de l'habitation]. Cinq exemplaires supplémentaires des pièces PC1, PC2 et PC3, en plus de ceux fournis dans chaque dossier, sont demandés afin d'être envoyés à d'autres services pour consultation et avis [art A. 431-9 du code de l'urbanisme].

## 1) Pièces obligatoires pour tous les dossiers :

Pièce	Nombre d'exemplaires à fournir
<input checked="" type="checkbox"/> PC1. <b>Un plan de situation</b> du terrain [Art. R. 431-7 a) du code de l'urbanisme]	1 exemplaire par dossier + 5 exemplaires supplémentaires
<input checked="" type="checkbox"/> PC2. <b>Un plan de masse</b> des constructions à édifier ou à modifier [Art. R. 431-9 du code de l'urbanisme]	1 exemplaire par dossier + 5 exemplaires supplémentaires
<input checked="" type="checkbox"/> PC3. <b>Un plan en coupe</b> du terrain et de la construction [Article R. 431-10 b) du code de l'urbanisme]	1 exemplaire par dossier + 5 exemplaires supplémentaires
<input checked="" type="checkbox"/> PC4. <b>Une notice</b> décrivant le terrain et présentant le projet [Art. R. 431-8 du code de l'urbanisme]	1 exemplaire par dossier
<input checked="" type="checkbox"/> PC5. <b>Un plan des façades et des toitures</b> [Art. R. 431-10 a) du code de l'urbanisme]	1 exemplaire par dossier
<input checked="" type="checkbox"/> PC6. <b>Un document graphique</b> permettant d'apprécier l'insertion du projet de construction dans son environnement [Art. R. 431-10 c) du code de l'urbanisme] <sup>2</sup>	1 exemplaire par dossier
<input checked="" type="checkbox"/> PC7. <b>Une photographie</b> permettant de situer le terrain dans l'environnement proche [Art. R. 431-10 d) du code de l'urbanisme] <sup>2</sup>	1 exemplaire par dossier
<input checked="" type="checkbox"/> PC8. <b>Une photographie</b> permettant de situer le terrain dans le paysage lointain [Art. R. 431-10 d) du code de l'urbanisme] <sup>2</sup>	1 exemplaire par dossier

## 2) Pièces à joindre selon la nature ou la situation du projet :

Pièce	Nombre d'exemplaires à fournir
<b>Si votre projet porte sur des travaux nécessaires à la réalisation d'une opération de restauration immobilière ou à l'intérieur d'un immeuble inscrit au titre des monuments historiques :</b>	
<input type="checkbox"/> PC9. <b>Un document graphique</b> faisant apparaître l'état initial et l'état futur de chacune des parties du bâtiment faisant l'objet des travaux. [Art. R. 431-11 du code de l'urbanisme]	1 exemplaire par dossier
<b>Si votre projet se situe sur le domaine public ou en surplomb du domaine public :</b>	
<input type="checkbox"/> PC10. <b>L'accord du gestionnaire</b> du domaine pour engager la procédure d'autorisation d'occupation temporaire du domaine public [Art. R. 431-13 du code de l'urbanisme]	1 exemplaire par dossier
<b>Si votre projet porte sur des travaux nécessaires à la réalisation d'une opération de restauration immobilière ou sur un immeuble inscrit au titre des monuments historiques, sur un immeuble situé dans le périmètre d'un site patrimonial remarquable ou abords des monuments historiques ou dans un coeur de parc national :</b>	
<input type="checkbox"/> PC10-1. <b>Une notice complémentaire</b> indiquant les matériaux utilisés et les modalités d'exécution des travaux [Art. R. 431-14 et R. 431-14-1 du code de l'urbanisme]	1 exemplaire par dossier

<sup>1</sup> Se renseigner auprès de la mairie

<sup>2</sup> Cette pièce n'est pas exigée si votre projet se situe dans un périmètre ayant fait l'objet d'un permis d'aménager

### Si votre projet se situe dans un coeur de parc national :

<input type="checkbox"/> PC10-2. <b>Le dossier</b> prévu au II de l'article R. 331-19 du code de l'environnement [Art. R. 431-14-1 du code de l'urbanisme]	1 exemplaire par dossier
--	--------------------------

### Si votre projet est soumis à l'obligation de réaliser une étude d'impact :

<input checked="" type="checkbox"/> PC11. <b>L'étude d'impact</b> ou la décision de dispense d'une telle étude [Art. R. 431-16 a) du code de l'urbanisme]	1 exemplaire par dossier
<input type="checkbox"/> PC11-1. <b>L'étude d'impact</b> actualisée ainsi que les avis de l'autorité environnementale, des collectivités territoriales et leurs groupements intéressés par le projet [Art. R. 431-16 b) du code de l'urbanisme]	1 exemplaire par dossier

### Si votre projet est susceptible d'affecter de manière significative un site Natura 2000 :

<input type="checkbox"/> PC11-2. <b>Le dossier d'évaluation des incidences</b> prévu à l'art. R. 414-23 du code de l'environnement ou l'étude d'impact en tenant lieu [Art. R. 431-16 c) du code de l'urbanisme]	1 exemplaire par dossier
--	--------------------------

### Si votre projet est accompagné de la réalisation ou de la réhabilitation d'une installation d'assainissement non collectif:

<input type="checkbox"/> PC11-3. <b>L'attestation de conformité</b> du projet d'installation [Art. R. 431-16 d) du code de l'urbanisme]	1 exemplaire par dossier
---	--------------------------

### Si votre projet est tenu de respecter les règles parasismiques et paracycloniques :

<input type="checkbox"/> PC12. <b>L'attestation</b> d'un contrôleur technique [Art. R. 431-16 e) du code de l'urbanisme]	1 exemplaire par dossier
--	--------------------------

### Si votre projet se situe dans une zone où un plan de prévention des risques impose la réalisation d'une étude :

<input type="checkbox"/> PC13. <b>L'attestation</b> de l'architecte ou de l'expert certifiant que l'étude a été réalisée et que le projet la prend en compte [Art. R. 431-16 f) du code de l'urbanisme]	1 exemplaire par dossier
---	--------------------------

### Si votre projet nécessite un agrément :

<input type="checkbox"/> PC14. <b>La copie de l'agrément</b> [Art. R. 431-16 g) du code de l'urbanisme]	1 exemplaire par dossier
---	--------------------------

### Si votre projet se situe en commune littorale dans un espace remarquable ou dans un milieu à préserver :

<input type="checkbox"/> PC15. <b>Une notice</b> précisant l'activité économique qui doit être exercée dans le bâtiment [Art. R. 431-16 h) du code de l'urbanisme]	1 exemplaire par dossier
--	--------------------------

### Si votre projet nécessite une étude de sécurité publique :

<input type="checkbox"/> PC16. <b>L'étude de sécurité</b> [Art. R. 431-16 i) du code de l'urbanisme]	1 exemplaire par dossier
--	--------------------------

### Si votre projet est tenu de respecter la réglementation thermique :

<input type="checkbox"/> PC 16-1. <b>Le formulaire</b> attestant la prise en compte de la réglementation thermique et, le cas échéant, la réalisation de l'étude de faisabilité relative aux approvisionnements en énergie, prévu par les articles R. 111-20-1 et R. 111-20-2 du code de la construction et de l'habitation [Art. R. 431-16 j) du code de l'urbanisme]	1 exemplaire par dossier
--	--------------------------

### Si votre projet est situé à proximité d'une canalisation de transport dans une zone de dangers :

<input type="checkbox"/> PC 16-2. <b>L'analyse</b> de compatibilité du projet avec la canalisation du point de vue de la sécurité des personnes, prévue à l'art. R. 555-31 du code de l'environnement [Art. R. 431-16 k) du code de l'urbanisme]	1 exemplaire par dossier
--	--------------------------

### Si votre projet porte sur la construction d'un bâtiment comportant un lieu sécurisé auquel ont accès les véhicules de transport de fonds en vue de leur chargement ou déchargement :

<input type="checkbox"/> PC 16-3. <b>Le récépissé</b> de transmission du dossier à la commission départementale de la sécurité des transports de fonds [Art. R. 431-16 l) du code de l'urbanisme]	1 exemplaire par dossier
---	--------------------------

### Si votre projet fait l'objet d'une concertation :

<input type="checkbox"/> PC16-4. <b>Le bilan de la concertation et le document conclusif</b> [Art. R. 431-16 m) du code de l'urbanisme]	1 exemplaire par dossier
---	--------------------------

### Si votre projet se situe sur un terrain ayant accueilli une installation classée mise à l'arrêt définitif et régulièrement réhabilitée pour permettre l'usage défini dans les conditions prévues aux articles L. 512-6-1, L. 512-7-6 et L. 512-12-1 du code de l'environnement, et lorsqu'un usage différent est envisagé:

<input type="checkbox"/> PC 16-5. <b>Une attestation</b> établie par un bureau d'études certifié dans le domaine des sites et sols pollués, ou équivalent, garantissant que les mesures de gestion de la pollution au regard du nouvel usage du terrain projeté ont été prise en compte dans la conception du projet. [Art. R. 431-16 n) du code de l'urbanisme]	1 exemplaire par dossier
--	--------------------------

**Si votre projet se situe dans un secteur d'information sur les sols, et si la construction projetée n'est pas dans le périmètre d'un lotissement autorisé ayant déjà fait l'objet d'une demande comportant une attestation garantissant la réalisation d'une étude des sols :**

<input type="checkbox"/> PC 16-6. <b>Une attestation</b> établie par un bureau d'études certifié dans le domaine des sites et sols pollués, ou équivalent, garantissant que les mesures de gestion de la pollution au regard du nouvel usage du terrain projeté ont été prise en compte dans la conception du projet. [Art. R.431-16 o) du code de l'urbanisme]	1 exemplaire par dossier
---	--------------------------

**Si votre projet déroge à certaines règles de construction et met en œuvre une solution d'effet équivalent :**

<input type="checkbox"/> PC 16-7. <b>L'attestation</b> montrant le caractère équivalent des résultats obtenus par les moyens mis en œuvre, ainsi que leur caractère innovant [Art. 5 de l'ordonnance n° 2018-937 du 30 octobre 2018 visant à faciliter la réalisation de projets de construction et à favoriser l'innovation]	1 exemplaire par dossier
---	--------------------------

**Si votre projet porte sur des constructions situées dans un emplacement réservé à la réalisation d'un programme de logements par le plan local d'urbanisme ou le document en tenant lieu [Art. L. 151-41 4° du code de l'urbanisme] ou dans un secteur délimité par le plan local d'urbanisme ou le document d'urbanisme en tenant lieu dans lesquels, en cas de réalisation d'un programme de logement, une partie de ce programme doit être affectée à des catégories de logements locatifs sociaux [Art. L. 151-15 du code de l'urbanisme] :**

<input type="checkbox"/> PC17. <b>Un tableau</b> indiquant la surface de plancher des logements créés correspondant aux catégories de logements dont la construction sur le terrain est imposée par le plan local d'urbanisme ou le document d'urbanisme en tenant lieu [Art. R. 431-16-1 du code de l'urbanisme]	1 exemplaire par dossier
---	--------------------------

**Si votre projet porte sur des constructions situées dans un secteur délimité par le plan local d'urbanisme ou le document en tenant lieu dans lequel les programmes de logements doivent comporter une proportion de logements d'une taille minimale [Art. L. 151-14 du code de l'urbanisme] :**

<input type="checkbox"/> PC17-1. <b>Un tableau</b> indiquant la proportion de logements de la taille minimale imposée par le plan local d'urbanisme ou par le document en tenant lieu [Art. R. 431-16-2 du code de l'urbanisme]	1 exemplaire par dossier
---	--------------------------

**Si votre projet porte sur la construction d'un immeuble collectif de plus de douze logements ou de plus de 800m<sup>2</sup> de surface de plancher, située dans une commune faisant l'objet d'un arrêté de carence en logements sociaux, et en l'absence de dérogation préfectorale :**

<input type="checkbox"/> PC 17-2 <b>Un tableau</b> indiquant le nombre de logements familiaux et la part de ces logements familiaux correspondant à des logements locatifs sociaux définis à l'article L. 302-5 du code de la construction et de l'habitation hors logements financés avec un prêt locatif social [Art. R. 431-16-3 du code de l'urbanisme]	1 exemplaire par dossier
---	--------------------------

**Si vous demandez un dépassement de COS (coefficient d'occupation des sols) en cas de POS ou une majoration du volume constructible en cas de PLU, justifié par la construction de logements sociaux :**

<input type="checkbox"/> PC18. <b>La délimitation</b> de cette partie des constructions [Art. R. 431-17 a) du code de l'urbanisme]	1 exemplaire par dossier
<input type="checkbox"/> PC19. <b>La mention de la surface</b> de plancher correspondante [Art. R. 431-17 b) du code de l'urbanisme]	1 exemplaire par dossier
<input type="checkbox"/> PC20. <b>L'estimation sommaire</b> du coût foncier qui lui sera imputé [Art. R. 431-17 c) du code de l'urbanisme]	1 exemplaire par dossier
<input type="checkbox"/> PC21. Dans les communes de la métropole, <b>l'engagement du demandeur</b> de conclure la convention prévue au 3° de l'article L.351-2 du code de la construction et de l'habitation. [Art. R. 431-17 d) du code de l'urbanisme]	1 exemplaire par dossier

**Si vous demandez un dépassement de COS (coefficient d'occupation des sols) en cas de POS ou des règles de gabarit en cas de PLU, justifiant que vous faites preuve d'exemplarité énergétique ou environnementale :**

<input type="checkbox"/> PC22. <b>Un document</b> prévu par l'article R. 111-21 du code de la construction et de l'habitation attestant que la construction fait preuve d'exemplarité énergétique ou d'exemplarité environnementale ou est à énergie positive selon les critères définis par ces dispositions [Art. R. 431-18 du code de l'urbanisme]	1 exemplaire par dossier
<input type="checkbox"/> PC23. <b>Un document</b> par lequel le demandeur s'engage à installer des dispositifs conformes aux dispositions de l'arrêté prévu au 2° de l'article R. 111-23 [Art. R. 431-18-1 du code de l'urbanisme]	1 exemplaire par dossier

**Si votre projet nécessite un défrichement :**

<input type="checkbox"/> PC24. <b>La copie de la lettre du préfet</b> qui vous fait savoir que votre demande d'autorisation de défrichement est complète, si le défrichement est ou non soumis à reconnaissance de la situation et de l'état des terrains et si la demande doit ou non faire l'objet d'une enquête publique [Art. R. 431-19 du code de l'urbanisme]	1 exemplaire par dossier
---	--------------------------

**Si votre projet porte sur une installation classée pour la protection de l'environnement :**

<input type="checkbox"/> PC25. <b>Une justification du dépôt de la demande</b> d'enregistrement ou de déclaration au titre de la législation relative aux Installations Classées pour la Protection de l'Environnement [Art. R. 431-20 du code de l'urbanisme]	1 exemplaire par dossier
--	--------------------------

**Si votre projet nécessite un permis de démolir :**

<input type="checkbox"/> PC26. <b>La justification du dépôt</b> de la demande de permis de démolir [Art. R. 431-21 a) du code de l'urbanisme]	1 exemplaire par dossier
<input type="checkbox"/> OU, si la demande de permis de construire vaut demande de permis de démolir :	
<input type="checkbox"/> PC27. <b>Les pièces à joindre</b> à une demande de permis de démolir, selon l'annexe ci-jointe [Art. R. 431-21 b) du code de l'urbanisme]	

**Si votre projet se situe dans un lotissement :**

<input type="checkbox"/> PC28. <b>Certificat</b> indiquant la surface constructible attribuée à votre lot [Art. R. 442-11 1er al.) du code de l'urbanisme]	1 exemplaire par dossier
<input type="checkbox"/> PC29. <b>Certificat</b> attestant l'achèvement des équipements desservant le lot [Art. R. 431-22-1a) du code de l'urbanisme]	1 exemplaire par dossier
<input type="checkbox"/> PC29-1. <b>L'attestation de l'accord</b> du lotisseur, en cas de subdivision de lot [Art. R. 431-22 -1b) du code de l'urbanisme]	1 exemplaire par dossier

**Si votre projet se situe dans une zone d'aménagement concertée (ZAC) :**

<input type="checkbox"/> PC30. <b>La copie des dispositions du cahier des charges</b> de cession de terrain approuvé et publié dans les conditions de l'article D.311-11-1 qui indiquent le nombre de m <sup>2</sup> constructibles sur la parcelle et, si elles existent, des dispositions du cahier des charges, qui fixent les prescriptions techniques, urbanistiques et architecturales imposées pour la durée de réalisation de la zone [Art. R. 431-23 a) du code de l'urbanisme]	1 exemplaire par dossier
<input type="checkbox"/> PC31. <b>La convention</b> entre la commune ou l'établissement public et vous qui fixe votre participation au coût des équipements de la zone [Art. R. 431-23 b) du code de l'urbanisme]	1 exemplaire par dossier

**Si votre projet se situe dans une opération d'intérêt national (OIN) :**

<input type="checkbox"/> PC 31-1. <b>L'attestation</b> de l'aménageur certifiant qu'il a réalisé ou prendra en charge l'intégralité des travaux mentionnés à l'article R. 331-5 du code de l'urbanisme [Art. R. 431-23-1 du code de l'urbanisme]	1 exemplaire par dossier
--	--------------------------

**Si votre projet se situe dans un périmètre de projet urbain partenarial (PUP) :**

<input type="checkbox"/> PC 31-2. <b>L'extrait de la convention</b> précisant le lieu du projet urbain partenarial et la durée d'exonération de la taxe d'aménagement [Art. R. 431-23-2 du code de l'urbanisme]	1 exemplaire par dossier
---	--------------------------

**Si le terrain d'assiette doit faire l'objet d'une division avant l'achèvement de l'ensemble du projet :**

<input type="checkbox"/> PC32. <b>Le plan de division</b> du terrain [Art. R. 431-24 du code de l'urbanisme]	1 exemplaire par dossier
<input type="checkbox"/> PC33. <b>Le projet</b> de constitution d'une association syndicale des futurs propriétaires [Art. R. 431-24 du code de l'urbanisme]	1 exemplaire par dossier

**Si le projet est soumis à la redevance bureaux :**

<input type="checkbox"/> PC 33-1. <b>Le formulaire</b> de déclaration de la redevance bureaux [Art. R. 431-25-2 du code de l'urbanisme]	1 exemplaire par dossier
---	--------------------------

**Si le terrain ne peut comporter les emplacements de stationnement imposés par le document d'urbanisme :**

<input type="checkbox"/> PC34. <b>Le plan de situation</b> du terrain sur lequel sont réalisées les aires de stationnement et le plan des constructions et aménagements correspondants [Art. R. 431-26 a) du code de l'urbanisme]	1 exemplaire par dossier
<input type="checkbox"/> OU	
<input type="checkbox"/> PC35. <b>La promesse synallagmatique</b> de concession ou d'acquisition [Art. R. 431-26 b) du code de l'urbanisme]	

**Si votre projet porte sur un équipement commercial dont la surface de vente est comprise entre 300 et 1 000 m<sup>2</sup> dans une commune de moins de 20 000 habitants :**

<input type="checkbox"/> PC36. <b>Une notice</b> précisant la nature du commerce projeté et la surface de vente [Art. R. 431-27-1 du code de l'urbanisme]	1 exemplaire par dossier
---	--------------------------

**Si votre projet est soumis à une autorisation de création de salle de spectacle cinématographique :**

<input type="checkbox"/> PC37. <b>La copie de la lettre du préfet</b> attestant que le dossier de demande est complet. [Art. R. 431-28 du code de l'urbanisme]	1 exemplaire par dossier
--	--------------------------

**Si votre projet porte sur un immeuble de grande hauteur (IGH) :**

<input type="checkbox"/> PC38. <b>Le récépissé de dépôt</b> en préfecture de la demande d'autorisation prévue à l'article L. 122-1 du code de la construction et de l'habitation [Art. R. 431-29 du code de l'urbanisme]	3 exemplaires
--	---------------

**Si votre projet porte sur un établissement recevant du public (ERP) :**

<input type="checkbox"/> PC39. <b>Le dossier spécifique</b> permettant de vérifier la conformité du projet avec les règles d'accessibilité aux personnes handicapées prévu aux articles R. 111-19-17 a) du code de la construction et de l'habitation [Art. R. 431-30 a) du code de l'urbanisme]	3 exemplaires du dossier spécifique
--	-------------------------------------



## Déclaration des éléments nécessaires au calcul des impositions pour les demandes de permis de construire et permis d'aménager

### Informations nécessaires en application de l'article R. 431-5 du code de l'urbanisme

Cette déclaration sert de base au calcul des impositions dont vous êtes éventuellement redevable au titre de votre projet. Remplissez soigneusement les cadres ci-dessous et n'oubliez pas de joindre le cas échéant les documents complémentaires figurant au cadre 4. Cela peut vous permettre de bénéficier d'impositions plus favorables. Conservez soigneusement les justificatifs afférents à vos déclarations. Ils pourront vous être demandés ultérieurement.

Cadre réservé à la mairie du lieu du projet

PC ou PA    Dpt    Commune    Année    N° de dossier

### 1 - Renseignements concernant les constructions ou les aménagements

**1.1 - Les lignes ci-dessous doivent être obligatoirement renseignées, quelle que soit la nature de la construction**  
 Surface taxable (1) totale créée de la ou des construction(s), hormis les surfaces de stationnement closes et couvertes (2bis) : .....90.....m<sup>2</sup>  
 Surface taxable créée des locaux clos et couverts (2 bis) à usage de stationnement : .....0.....m<sup>2</sup>  
 Surface taxable démolie de la (ou des) construction(s) : .....m<sup>2</sup>

#### 1.2 - Destination des constructions et tableau des surfaces taxables (1)

1.2.1 - Création de locaux destinés à l'habitation		Nombre de logements créés	Surfaces créées (1) hormis les surfaces de stationnement closes et couvertes (2 bis)	Surfaces créées pour le stationnement clos et couvert (2 bis)
Dont :				
Locaux à usage d'habitation principale et leurs annexes (2)	Ne bénéficiant pas de prêt aidé (3)	0	0	0
	Bénéficiaire d'un PLAI ou LLTS (4)	0	0	0
	Bénéficiaire d'un prêt à taux zéro (PTZ) (5)	0	0	0
	Bénéficiaire d'autres prêts aidés (PLUS, LES, PSLA, PLS, LLS) (6)	0	0	0
Locaux à usage d'habitation secondaire et leurs annexes (2)		0	0	0
Locaux à usage d'hébergement (7) et leurs annexes (2)	Ne bénéficiant pas de prêt aidé	0	0	0
	Bénéficiaire d'un PLAI ou LLTS	0	0	0
	Bénéficiaire d'autres prêts aidés	0	0	0
Nombre total de logements créés		0	0	0

#### 1.2.2 - Extension (8) de l'habitation principale, création d'un bâtiment annexe à cette habitation ou d'un garage clos et couvert.

Pour la réalisation de ces travaux, bénéficiez-vous d'un prêt aidé (4)(5)(6) ?  
 Oui  Non  Si oui, lequel ?

Quelle est la surface taxable (1) existante ? .....m<sup>2</sup>                      Quel est le nombre de logements existants ?.....

Quelle est la surface taxable démolie ?.....m<sup>2</sup>

#### 1.2.3 - Création ou extension de locaux non destinés à l'habitation

	Nombre créé	Surfaces créées (1) hormis les surfaces de stationnement closes et couvertes (2 bis)	Surfaces créées pour le stationnement clos et couvert (2 bis)
Nombre de commerces de détail dont la surface de vente est inférieure à 400 m <sup>2</sup> (9)			
Total des surfaces créées, y compris les surfaces annexes			
Locaux industriels et artisanaux ainsi que leurs annexes		90	0
Maisons de santé mentionnées à l'article L. 6323-3 du code de la santé publique			
Entrepôts et hangars faisant l'objet d'une exploitation commerciale et non ouverts au public (10)			

PC40. Le dossier spécifique permettant de vérifier la conformité du projet avec les règles de sécurité prévu par l'article R. 111-19-17 b) du code de la construction et de l'habitation [Art. R. 431-30 b) du code de l'urbanisme]                      3 exemplaires du dossier spécifique

#### Si vous demandez une dérogation à une ou plusieurs règles du plan local d'urbanisme ou du document en tenant lieu pour réaliser des travaux nécessaires à l'accessibilité des personnes handicapées à un logement existant :

PC40-1. Une note précisant la nature des travaux pour lesquels une dérogation est sollicitée et justifiant que ces travaux sont nécessaires pour permettre l'accessibilité du logement à des personnes handicapées [Art. R. 431-31 du code de l'urbanisme]                      1 exemplaire par dossier

#### Si vous demandez une dérogation aux règles constructives mentionnées à l'article L. 111-4-1 du code de la construction et de l'habitation, pour la création ou l'agrandissement de logements par surélévation d'un immeuble achevé depuis plus de 2 ans :

PC 40-2. Une demande de dérogation comprenant les précisions et les justifications définies à l'article R. 111-1-2 du code de la construction et de l'habitation [Art. R. 431-31-1 du code de l'urbanisme]                      1 exemplaire par dossier

#### Si vous demandez une ou plusieurs dérogations aux règles constructives au titre de l'article L. 151-29-1, L. 152-5 et L. 152-6 du code de l'urbanisme :

PC40-3. Une note précisant la nature de la ou des dérogations demandées justifiant du respect des objectifs et des conditions fixées aux articles L. 151-29-1, L. 152-5 et L. 152-6 du code de l'urbanisme pour chacune des dérogations demandées. [Art. R. 431-31-2 du code de l'urbanisme]                      1 exemplaire par dossier

#### Si votre projet est subordonné à une servitude dite « de cours communes » :

PC41. Une copie du contrat ou de la décision judiciaire relatif à l'institution de ces servitudes [Art. R. 431-32 du code de l'urbanisme]                      1 exemplaire par dossier

#### Si votre projet est subordonné à un transfert des possibilités de construction :

PC42. Une copie du contrat ayant procédé au transfert de possibilité de construction résultant du COS [Art. R. 431-33 du code de l'urbanisme]                      1 exemplaire par dossier

#### Si votre projet est soumis à une autorisation d'exploitation commerciale :

PC43. Le dossier d'autorisation d'exploitation commerciale [Art. R. 431-33-1 du code de l'urbanisme]                      1 exemplaire par dossier

#### Si votre projet se situe dans une zone réglementée s'agissant de travaux conduisant à la création de locaux à usage d'habitation dans un immeuble existant :

PC44. Le dossier de demande d'autorisation de travaux [Art. L.111-6-1-3 du code de la construction et de l'habitation et arrêté du 8 décembre 2016 relatif aux modalités de constitution du dossier de demande d'autorisation de travaux conduisant à la création de locaux à usage d'habitation dans un immeuble existant]                      3 exemplaires du dossier spécifique + 1 exemplaire supplémentaire si l'avis ou l'accord est requis de l'autorité compétente dans le domaine de l'architecture et du patrimoine ou de l'architecte des Bâtiments de France

Dans les exploitations et coopératives agricoles : Surfaces de plancher des serres de production, des locaux destinés à abriter les récoltes, héberger les animaux, ranger et entretenir le matériel agricole, des locaux de production et de stockage des produits à usage agricole, des locaux de transformation et de conditionnement des produits provenant de l'exploitation (11)		
Dans les centres équestres : Surfaces de plancher affectées aux seules activités équestres (11)		
	Surfaces créées	
Parcs de stationnement couverts faisant l'objet d'une exploitation commerciale (12)		

**1.3 – Autres éléments créés soumis à la taxe d'aménagement**

Nombre de places de stationnement non couvertes ou non closes (13) : .....

Superficie du bassin intérieur ou extérieur de la piscine : ..... m<sup>2</sup>.

Nombre d'emplacements de tentes, de caravanes et de résidences mobiles de loisirs : .....

Nombre d'emplacements pour les habitations légères de loisirs : .....

Nombre d'éoliennes dont la hauteur est supérieure à 12 m : .....

Superficie des panneaux photovoltaïques posés au sol : ..... **45 837** m<sup>2</sup>.**1.4 – Redevance d'archéologie préventive :**

Votre projet fait-il l'objet d'un (ou de) terrassement(s) ?

Oui  Non **1.5 – Cas particuliers**

Les travaux projetés sont-ils réalisés suite à des prescriptions résultant d'un Plan de Prévention des Risques naturels, technologiques ou miniers ?

Oui  Non 

La construction projetée concerne-t-elle un immeuble classé parmi les monuments historiques ou inscrit à l'inventaire des monuments historiques ?

Oui  Non **2 - Versement pour sous-densité (VSD) (14)**

Demandez à la mairie si un seuil minimal de densité (SMD) est institué dans le secteur de la commune où vous construisez.

Si oui, la superficie de la construction projetée est-elle égale ou supérieure au seuil minimal de densité (15) ? Oui  Non 

Dans le cas où la surface de plancher de votre projet est inférieure au seuil minimal de densité, indiquez ici :

La superficie de votre unité foncière : ..... m<sup>2</sup>.La superficie de l'unité foncière effectivement constructible (16) : ..... m<sup>2</sup>La valeur du m<sup>2</sup> de terrain nu et libre : ..... €/m<sup>2</sup>Les surfaces de plancher des constructions existantes non destinées à être démolies (en m<sup>2</sup>) (17) : ..... m<sup>2</sup>

Si vous avez bénéficié avant le dépôt de votre demande d'un rescrit fiscal (18), indiquez sa date : .....

**3 - Pièces à joindre selon la nature ou la situation du projet :**

Pièces	Nombre d'exemplaires à fournir
Si votre projet se situe dans une commune ayant instauré un seuil minimal de densité et si votre terrain est un lot de lotissement :	
<input type="checkbox"/> F1. Le certificat fourni par le lotisseur [Art. R. 442-11 2 <sup>e</sup> alinéa du code de l'urbanisme]	1 exemplaire par dossier
Si votre projet se situe dans une commune ayant instauré un seuil minimal de densité et si vous avez bénéficié d'un rescrit fiscal :	
<input type="checkbox"/> F2. Le rescrit fiscal [article R. 331-23 du code de l'urbanisme]	1 exemplaire par dossier
Si vous avez bénéficié d'un rescrit fiscal relatif à la taxe d'aménagement ou à la redevance d'archéologie préventive	
<input type="checkbox"/> F3. Le rescrit fiscal [R. 331-11-1 du code de l'urbanisme et/ou R. 524-11 du code du patrimoine]	1 exemplaire par dossier

**4 - Documents pouvant vous permettre de bénéficier d'impositions plus favorables**

Pièces	Nombre d'exemplaires à fournir
Si vous pensez bénéficier d'une exonération prévue à l'article L. 331-7 1° du code de l'urbanisme, selon les cas :	
<input type="checkbox"/> F4. Le statut de l'établissement public (à caractère industriel et commercial ou administratif)	1 exemplaire par dossier
<input type="checkbox"/> F5. Les statuts de l'association et le justificatif de la gestion désintéressée au sens de l'article 206 1 bis 1er alinéa du code général des impôts	1 exemplaire par dossier
Si votre projet se situe dans une opération d'intérêt national et que vous pensez bénéficier de l'exonération prévue à l'article L. 331-7 4° (opération d'intérêt national) du code de l'urbanisme :	
<input type="checkbox"/> F6. L'attestation de l'aménageur certifiant que ce dernier a réalisé ou réalisera l'intégralité des travaux mis à sa charge (articles R. 331-5 et R. 431-23-1 du code de l'urbanisme)	1 exemplaire par dossier
Si votre projet se situe dans un périmètre de projet urbain partenarial et que vous pensez bénéficier de l'exonération prévue à l'article L. 331-7 6° (projet urbain partenarial) du code de l'urbanisme :	
<input type="checkbox"/> F7. Copie de la convention de projet urbain partenarial (article R. 431-23-2 du code de l'urbanisme)	1 exemplaire par dossier
Si vous faites une reconstruction suite à une destruction ou suite à une démolition ou suite à un sinistre et que vous pensez bénéficier de l'exonération prévue à l'article L. 331-7 8° du code de l'urbanisme :	
<input type="checkbox"/> F8. La justification de la date de la destruction, de la démolition ou du sinistre	1 exemplaire par dossier
<input type="checkbox"/> F9. En cas de sinistre, l'attestation de l'assureur, que les indemnités versées en réparation des dommages ne comprennent pas le montant des taxes d'urbanisme	1 exemplaire par dossier
Si votre projet affecte le sous-sol et que vous pensez bénéficier de l'exonération prévue à l'article L. 524-6 du code du patrimoine (19) :	
<input type="checkbox"/> F10. L'attestation de paiement d'une redevance d'archéologie préventive au titre de la réalisation d'un diagnostic suite une demande volontaire de fouilles, ou au titre de la loi du 1 <sup>er</sup> août 2003	1 exemplaire par dossier

**5 - Autres renseignements**

(Informations complémentaires et justificatifs éventuels (notamment l'attestation bancaire au prêt à taux zéro, si la collectivité a délibéré l'exonération facultative correspondante) pouvant vous permettre de bénéficier d'impositions plus favorables)

**Si à échéance de vos taxes vous n'habitez plus à l'adresse figurant sur la demande d'autorisation, merci de renseigner l'adresse d'envoi des titres de perception**

Nouvelle adresse : Numéro : ..... Voie : .....

Lieu-dit : ..... Localité : .....

Code postal :     BP :   Cedex :  

Si le déclarant habite à l'étranger : Pays : ..... Division territoriale : .....

Date 06/04/2022

Nom et Signature du déclarant  
M. Thibault VEYSSIERE

## DECISION PORTANT DELEGATION DE POUVOIRS ET DE RESPONSABILITES AU DIRECTEUR DE ZONE GRAND OUEST

### EXTRAIT

Le soussigné, Didier Hellstern, agissant en sa qualité de Directeur Développement France d'EDF Renouvelables France, dûment habilité par délégation de pouvoirs et des responsabilités, ci-après, le « **Délégant** »,

Etant précisé :

- qu'EDF Renouvelables est Présidente d'EDF Renouvelables France, société par actions simplifiée au capital de 100.500.000 euros, dont le siège est à Cœur Défense – Tour B – 100, Esplanade du Général de Gaulle, 92 932 Paris La Défense Cedex, immatriculée au registre du commerce et des sociétés de Nanterre sous le numéro 434 689 915,
- Qu'EDF Renouvelables est également Présidente de Futuren, société par actions simplifiée au capital de 1.714.434,87 euros, dont le siège est à Cœur Défense –100, Esplanade du Général de Gaulle, 92 932 Paris La Défense, immatriculée au registre du commerce et des sociétés de Nanterre sous le numéro 423 127 281,
- Que Futuren est Présidente de Futuren Asset Management, société par actions simplifiée au capital de 200.000 euros, dont le siège est au 1330 avenue JRGG de la Lauzière, Europarc de Pichaury, Bât B9, BP 80199, 13795 Aix-en-Provence Cedex 3, immatriculée au registre du commerce et des sociétés d'Aix-en-Provence sous le numéro 804 081 784,
- Que Futuren Asset Management est Présidente de Royal Wind, société par actions simplifiée au capital de 40.000 euros, dont le siège est au 1330 avenue JRGG de la Lauzière, Europarc de Pichaury, Bât B9, BP 80199, 13795 Aix-en-Provence Cedex 3, immatriculée au registre du commerce et des sociétés d'Aix-en-Provence sous le numéro 484 022 892,
- Que Futuren Asset Management est Présidente de Theowatt, société par actions simplifiée au capital de 40.000 euros, dont le siège est au 1330 avenue JRGG de la Lauzière, Europarc de Pichaury, Bât B9, BP 80199, 13795 Aix-en-Provence Cedex 3, immatriculée au registre du commerce et des sociétés d'Aix-en-Provence sous le numéro 494 606 684,
- que Futuren, Futuren Asset Management, Theowatt, ou Royal Wind sont Présidente de société(s) ayant pour objet ou pour activité le développement, la réalisation ou l'exploitation en France d'une ou de plusieurs centrales de production d'énergie issue de l'énergie éolienne terrestre et/ou la prise de participation dans des sociétés ayant cet objet ou cette activité,
- qu'EDF Renouvelables France est Présidente, Directeur Général ou Gérante de société(s) ayant pour objet ou pour activité le développement, la réalisation ou l'exploitation en France d'une ou de plusieurs centrales de production d'énergie issue de l'énergie éolienne terrestre, photovoltaïque et/ou d'un ou plusieurs systèmes de stockage, et/ou la prise de participation dans des sociétés ayant cet objet ou cette activité,

Agissant au nom et pour le compte de :

- EDF Renouvelables France,
- Futuren,
- Futuren Asset Management,
- Theowatt,
- Royal Wind,
- d'EGM Wind et des sociétés dont EGM Wind est Présidente,
- des Société(s) dont EDF Renouvelables France, Futuren, Futuren Asset Management, Theowatt, et/ou Royal Wind sont Présidente, Directeur Général ou Gérante et ayant pour objet ou pour activité le développement, la réalisation ou l'exploitation en France d'une ou de plusieurs centrales de production d'énergie issue de l'énergie éolienne terrestre, photovoltaïque et/ou d'un ou plusieurs systèmes de stockage, et/ou la prise de participation dans des sociétés

ayant cet objet ou cette activité (hormis les sociétés Luxel, Oryx, Oryon et leurs filiales respectives ainsi que la société Green Lighthouse Développement et ses filiales),

ci-après, les « **Sociétés Rattachées** ».

Le Délégant a décidé de déléguer à Monsieur Thibault Veysière, en sa qualité de Directeur de Zone Grand Ouest, ci-après le « **Déléataire** », dans le cadre de ses attributions et aux conditions ci-après définies, une partie de ses pouvoirs.

En sa qualité de Directeur de Zone Grand Ouest, le Déléataire est responsable au sein des Sociétés Rattachées de piloter le développement des projets éoliens terrestres, photovoltaïques au sol et flottants et de stockage d'énergie, ainsi que les ouvrages de raccordement qui y sont rattachés, situés dans la zone Grand Ouest<sup>1</sup> (ci-après les « **Projets** ») jusqu'à leur réception provisoire dans les meilleures conditions de sécurité, de qualité, de délai et de coût. Dans ces domaines, le Déléataire dispose des compétences, de l'autorité et des moyens nécessaires pour superviser et assurer notamment :

- (i) la sécurité et la protection de la santé des personnes placées sous son autorité, notamment dans les agences de développement relevant de son périmètre géographique, et à l'exception des pouvoirs spécifiques attribués par ailleurs aux responsables des sites multi-entreprises ou multi-Directions, tels que notamment les sites de Paris La Défense, Le Blasco (Montpellier), Colombiers, Nantes, Lyon,
- (ii) la définition, en concertation avec la Direction Développement France, de la stratégie de développement des Projets relevant de son périmètre géographique ainsi que sa mise en œuvre, allant de l'identification de nouveaux Projets potentiels jusqu'à leur réalisation, à savoir jusqu'à la réception provisoire de chaque Projet et à son transfert à la Direction OMEGA – Opérations, Maintenance et Gestion d'Actifs d'EDF Renouvelables France,
- (iii) le développement et l'entretien de relations avec les acteurs locaux clés.

Pour l'exercice de ces missions, le Délégant délègue les pouvoirs suivants, au nom et pour le compte des Sociétés Rattachées, dans la zone Grand Ouest et sur le périmètre des activités qui lui sont rattachées, **dans le respect des dispositions législatives et réglementaires et des procédures applicables à EDF Renouvelables et ses filiales et participations, et notamment celles concernant le droit du travail, le droit de la concurrence, la gouvernance, la santé-sécurité, le budget, les achats et les investissements, et dans les limites d'engagement figurant en Annexe, que le Déléataire devra respecter et faire respecter** :

[...]

### 2. **Concernant les Projets** :

- Prendre toutes dispositions nécessaires concernant les Projets en vue de :
  - faire tous actes à l'égard de l'administration et des tiers notamment au titre de la réglementation administrative et/ou environnementale applicable, afin de :
    - signer toute demande de certificat de projet, demande de permis de construire, déclaration préalable de travaux, demande d'autorisation environnementale, demande « au cas par cas », déclaration IOTA ou ICPE, demande d'autorisation de défrichement, demande de dérogation « CNPN », demande

<sup>1</sup> La Zone Grand Ouest étant définie par les régions Bretagne, Pays de la Loire, Nouvelle-Aquitaine, ainsi que les départements 09, 12, 31, 32, 46, 65, 81 et 82 (à savoir Ariège, Aveyron, Haute-Garonne, Gers, Lot, Hautes-Pyrénées, Tarn et Tarn-et-Garonne).

de contrat d'achat d'électricité ou de complément de rémunération, ou toute autre demande nécessaire à l'obtention des autorisations nécessaires au développement, à la construction ou à l'exploitation d'un Projet ;

- effectuer toute déclaration préalable pour l'installation de mâts de mesure ;
  - négocier et signer toute promesse de bail et toute promesse de servitude suivant les modèles validés par la Direction Juridique du groupe EDF Renouvelables ;
  - répondre à tout appel d'offres, appel à manifestation d'intérêt, seul ou en groupement, visant la maîtrise foncière des Projets, à condition que les réponses respectent les critères internes en vigueur ;
- Négocier et signer tous contrats de prestations de services nécessaires pour le développement des Projets ; à cet effet, mettre à disposition les moyens humains et matériels d'EDF Renouvelables France ;
  - Négocier et signer tous contrats d'apport d'affaires (sans commission liée au succès) nécessaires pour le développement des Projets suivant le modèle validé par la Direction Juridique du groupe EDF Renouvelables ;
  - Faire tous actes d'exécution des contrats visés au présent article et signer tous accords, avenants et lettres de résiliation s'y rapportant ; engager les dépenses y afférentes.

\*  
\*\*

D'une façon générale et aux effets ci-dessus, le Délégué a la faculté de :

- Déléguer sa signature ;
- Désigner l'un de ses collaborateurs pour le remplacer en cas d'absence ou d'empêchement pour des raisons d'organisation interne, étant précisé qu'un tel remplacement ne constitue pas une délégation de pouvoirs et n'emporte pas le transfert de la responsabilité pénale du Délégué à son remplaçant.

[...]

La présente délégation est accordée pour la durée des fonctions de Directeur de Zone Grand Ouest. Elle expirera automatiquement le jour où cesseront ces fonctions ou, alternativement, si le Délégué y met fin. Dans le cas où le Délégué n'exercerait plus qu'une partie des fonctions prévues, la portée de la présente délégation sera automatiquement réduite à due concurrence. La présente délégation étant donnée au nom et pour le compte des Sociétés Rattachées, délégués personnes morales, le changement de représentant légal ou de représentant personne physique des Sociétés Rattachées ne mettra pas fin à la présente délégation, qui continuera à produire ses effets, sans interruption aucune. Il est précisé que le Délégué se réserve la faculté de suspendre ou de retirer à tout moment les pouvoirs délégués par le présent acte.

[...]

La présente délégation prend effet le 28 février 2022.

Bon pour délégation de pouvoirs  
et de responsabilités



Didier Hellstern  
24 mars 2022

Didier HELLSTERN  
Directeur Développement France

Bon pour acceptation de pouvoirs et de  
et de responsabilités



Thibault VEYSSIERE-POMOT  
28 mars 2022

Thibault VEYSSIERE  
Directeur de Zone Grand Ouest



**Greffes du Tribunal de Commerce de Nanterre**

4 RUE PABLO NERUDA  
92020 NANTERRE CEDEX

Code de vérification : e1pxvo2dTw  
<https://www.infogreffe.fr/controle>



N° de gestion 2019B11615

**Extrait Kbis**

**EXTRAIT D'IMMATRICULATION PRINCIPALE AU REGISTRE DU COMMERCE ET DES SOCIETES**  
à jour au 14 décembre 2021

**IDENTIFICATION DE LA PERSONNE MORALE**

*Immatriculation au RCS, numéro* 879 557 494 R.C.S. Nanterre  
*Date d'immatriculation* 03/12/2019  
*Dénomination ou raison sociale* **Centrale Photovoltaïque de Poitiers-Biard**  
*Forme juridique* Société par actions simplifiée à associé unique  
*Capital social* 5 000,00 Euros  
*Adresse du siège* 100 Esplanade du Général de Gaulle Coeur Défense Tour B 92932 PARIS LA DÉFENSE CEDEX  
*Activités principales* Réalisation et exploitation d'installations solaires photovoltaïques destinées à produire de l'électricité ainsi que toutes activités annexes et connexes que nécessiterait son objet social .  
*Durée de la personne morale* Jusqu'au 03/12/2118  
*Date de clôture de l'exercice social* 31 décembre  
*Date de clôture du 1er exercice social* 31/12/2020

**GESTION, DIRECTION, ADMINISTRATION, CONTROLE, ASSOCIES OU MEMBRES**

**Président**

*Dénomination* EDF Renouvelables France  
*Forme juridique* Société par actions simplifiée (Société à associé unique)  
*Adresse* 100 Esplanade du Général de Gaulle Coeur Défense Tour B 92932 PARIS LA DÉFENSE CEDEX  
*Immatriculation au RCS, numéro* 434 689 915 RCS Nanterre

**RENSEIGNEMENTS RELATIFS A L'ACTIVITE ET A L'ETABLISSEMENT PRINCIPAL**

*Adresse de l'établissement* 100 Esplanade du Général de Gaulle Coeur Défense Tour B 92932 PARIS LA DÉFENSE CEDEX  
*Activité(s) exercée(s)* Réalisation et exploitation d'installations solaires photovoltaïques destinées à produire de l'électricité ainsi que toutes activités annexes et connexes que nécessiterait son objet social .  
*Date de commencement d'activité* 14/11/2019  
*Origine du fonds ou de l'activité* Création  
*Mode d'exploitation* Exploitation directe

**IMMATRICULATION HORS RESSORT**

R.C.S. Poitiers

Le Greffier



FIN DE L'EXTRAIT

**Annexe 2**

**Autorisation et Pouvoirs**

**Nous soussignés :**

Agissant en qualité propriétaire :

Le syndicat mixte de l'aéroport de Poitiers-Biard, représenté par Monsieur Bruno BELIN, Président du SMAPB, dûment habilité par délibération n° 18.22 du 8 octobre 2018 et délibération 19.16 du 29 mars 2019.

**Autorisons**

EDF RENEUVELABLES France, société par actions simplifiée au capital de 100 500 000 Euros, dont le siège social est Paris La Défense Cedex (92932), Coeur Défense – Tour B – 100 Esplanade du Général de Gaulle, immatriculée au Registre du Commerce et des Sociétés de Nanterre sous le n° B 434.689.915

Et, toute société qui lui soit affiliée en charge du développement de projets de construction de centrales photovoltaïques.

**A réaliser** toutes les démarches administratives nécessaires à l'implantation d'une centrale photovoltaïque et notamment demande de permis de construire, demande d'autorisation de défrichement le cas échéant et réalisation des démarches pour mettre en œuvre les mesures d'accompagnement diverses.

Et toute autre démarche nécessaire à la mise en place d'une centrale photovoltaïque, concernant nos terrains ci-dessous définis :

Commune	Code Postal	Lieu-dit	Section	N°	Surf (en m²)
Biard	86580	La Poudrière	ZA	15	6 410
Biard	86580	Le champ de tir	AV	70	29 035
Biard	86580	La poudrière	ZA	16	1 209
Biard	86580	L'aérodrome Nord	AV	121	14 671
Biard	86580	L'aérodrome Nord	AV	122	95 886
Biard	86580	Les cosses	ZA	30	6 215

Soit au total 6 parcelles.

Cette autorisation est valable 5 ans à compter de la date de signature (sauf prorogation de 2 ans).

Fait le 21/06/2019, à Poitiers

Pour servir et faire valoir ce que de droit.

Signature :

## Tableau récapitulatif du foncier concerné par le projet

Tableau récapitulatif du foncier concerné par le poste de livraison et par les postes de transformation

	Parcelles d'implantation	Surface totale de la parcelle implantée (m <sup>2</sup> )	Surface de plancher des constructions (m <sup>2</sup> )	Adresse Lieu-Dit	Commune
Poste de livraison	AV 121	14 671	20,0	L'AERODROME NORD	BIARD 86850
Poste de transformation n°1	AV 121	14 671	35,0	LA POUDRIERE et L'AERODROME NORD	
Poste de transformation n°2	AV 121	14 671	35,0	L'AERODROME NORD	
		<b>TOTAL</b>	<b>90,0</b>		

Tableau récapitulatif des caractéristiques du poste de livraison et des postes de transformation

	Parcelles d'implantation	Caractéristiques (m)			Altitude au sol (m NGF)	Adresse Lieu-Dit	Commune
		Longueur	Largeur	Hauteur			
Poste de livraison	AV 121	7,7	2,6	2,6	123,0	L'AERODROME NORD	BIARD 86850
Poste de transformation n°1	AV 121	14,0	2,5	3,0	121,5	LA POUDRIERE et L'AERODROME NORD	
Poste de transformation n°2	AV 121				118,3	L'AERODROME NORD	

Tableau récapitulatif du foncier concerné par les structures photovoltaïques

	Parcelles d'implantation	Surface totale de la parcelle implantée (m <sup>2</sup> )	Surface de la zone clôturée (ha)	Surface de l'ensemble des capteurs solaires (m <sup>2</sup> )	Adresse Lieu-Dit	Commune
Structures photovoltaïques	ZA 15	6 410	8,1	45837	LA POUDRIERE	BIARD 86850
	ZA 16	1 209			LA POUDRIERE	
	AV 121	14 671			L'AERODROME NORD	
	AV 122	95 886			L'AERODROME NORD	
	AV 70*	29 035			LE CHAMP DE TIR	
	<b>TOTAL</b>	<b>147 211</b>				

\*La parcelle AV 70 est uniquement concernée par l'implantation d'une haie à créer, d'une piste lourde et d'une clôture

Contenu

- Localisation générale du projet
- Vue aérienne
- Plan cadastral du foncier concerné par le projet

## PC1 - PLANS DE SITUATION DU TERRAIN

Architecte

**I'M IN ARCHITECTURE**  
80 rue du Faubourg Saint Denis 75010 PARIS  
06 71 15 45 63 / i.m.in.archi@gmx.com  
SARL au capital de 16500€  
533 863 940 R.C.S. PARIS




EDF Renouvelables France  
Cœur Défense - Tour B  
100, esplanade du Général de Gaulle  
92932 Paris La Défense Cedex

DEMANDE DE PERMIS DE CONSTRUIRE  
CENTRALE PHOTOVOLTAÏQUE DE  
POITIERS-BIARD  
COMMUNE DE BIARD

LOCALISATION GÉNÉRALE  
DU PROJET

Légende

Localisation de la Centrale photovoltaïque  
Emprise clôturée du projet zone nord-ouest  
(concernée par la présente demande)

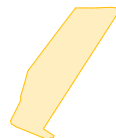

Emprise clôturée du projet zone sud-est  
(non concernée par la présente demande)



Centrale photovoltaïque

Echelle 1/25000 au format A3




Architecte

I'M IN ARCHITECTURE

80 rue du Faubourg Saint Denis 75010 PARIS  
06 71 15 45 63 // [im.in.archi@gmx.com](mailto:im.in.archi@gmx.com)  
SARL au capital de 16500€  
533 863 340 R.C.S. PARIS



EDF Renouvelables France  
Cœur Défense - Tour B  
100, esplanade du Général de Gaulle  
92932 Paris La Défense Cedex

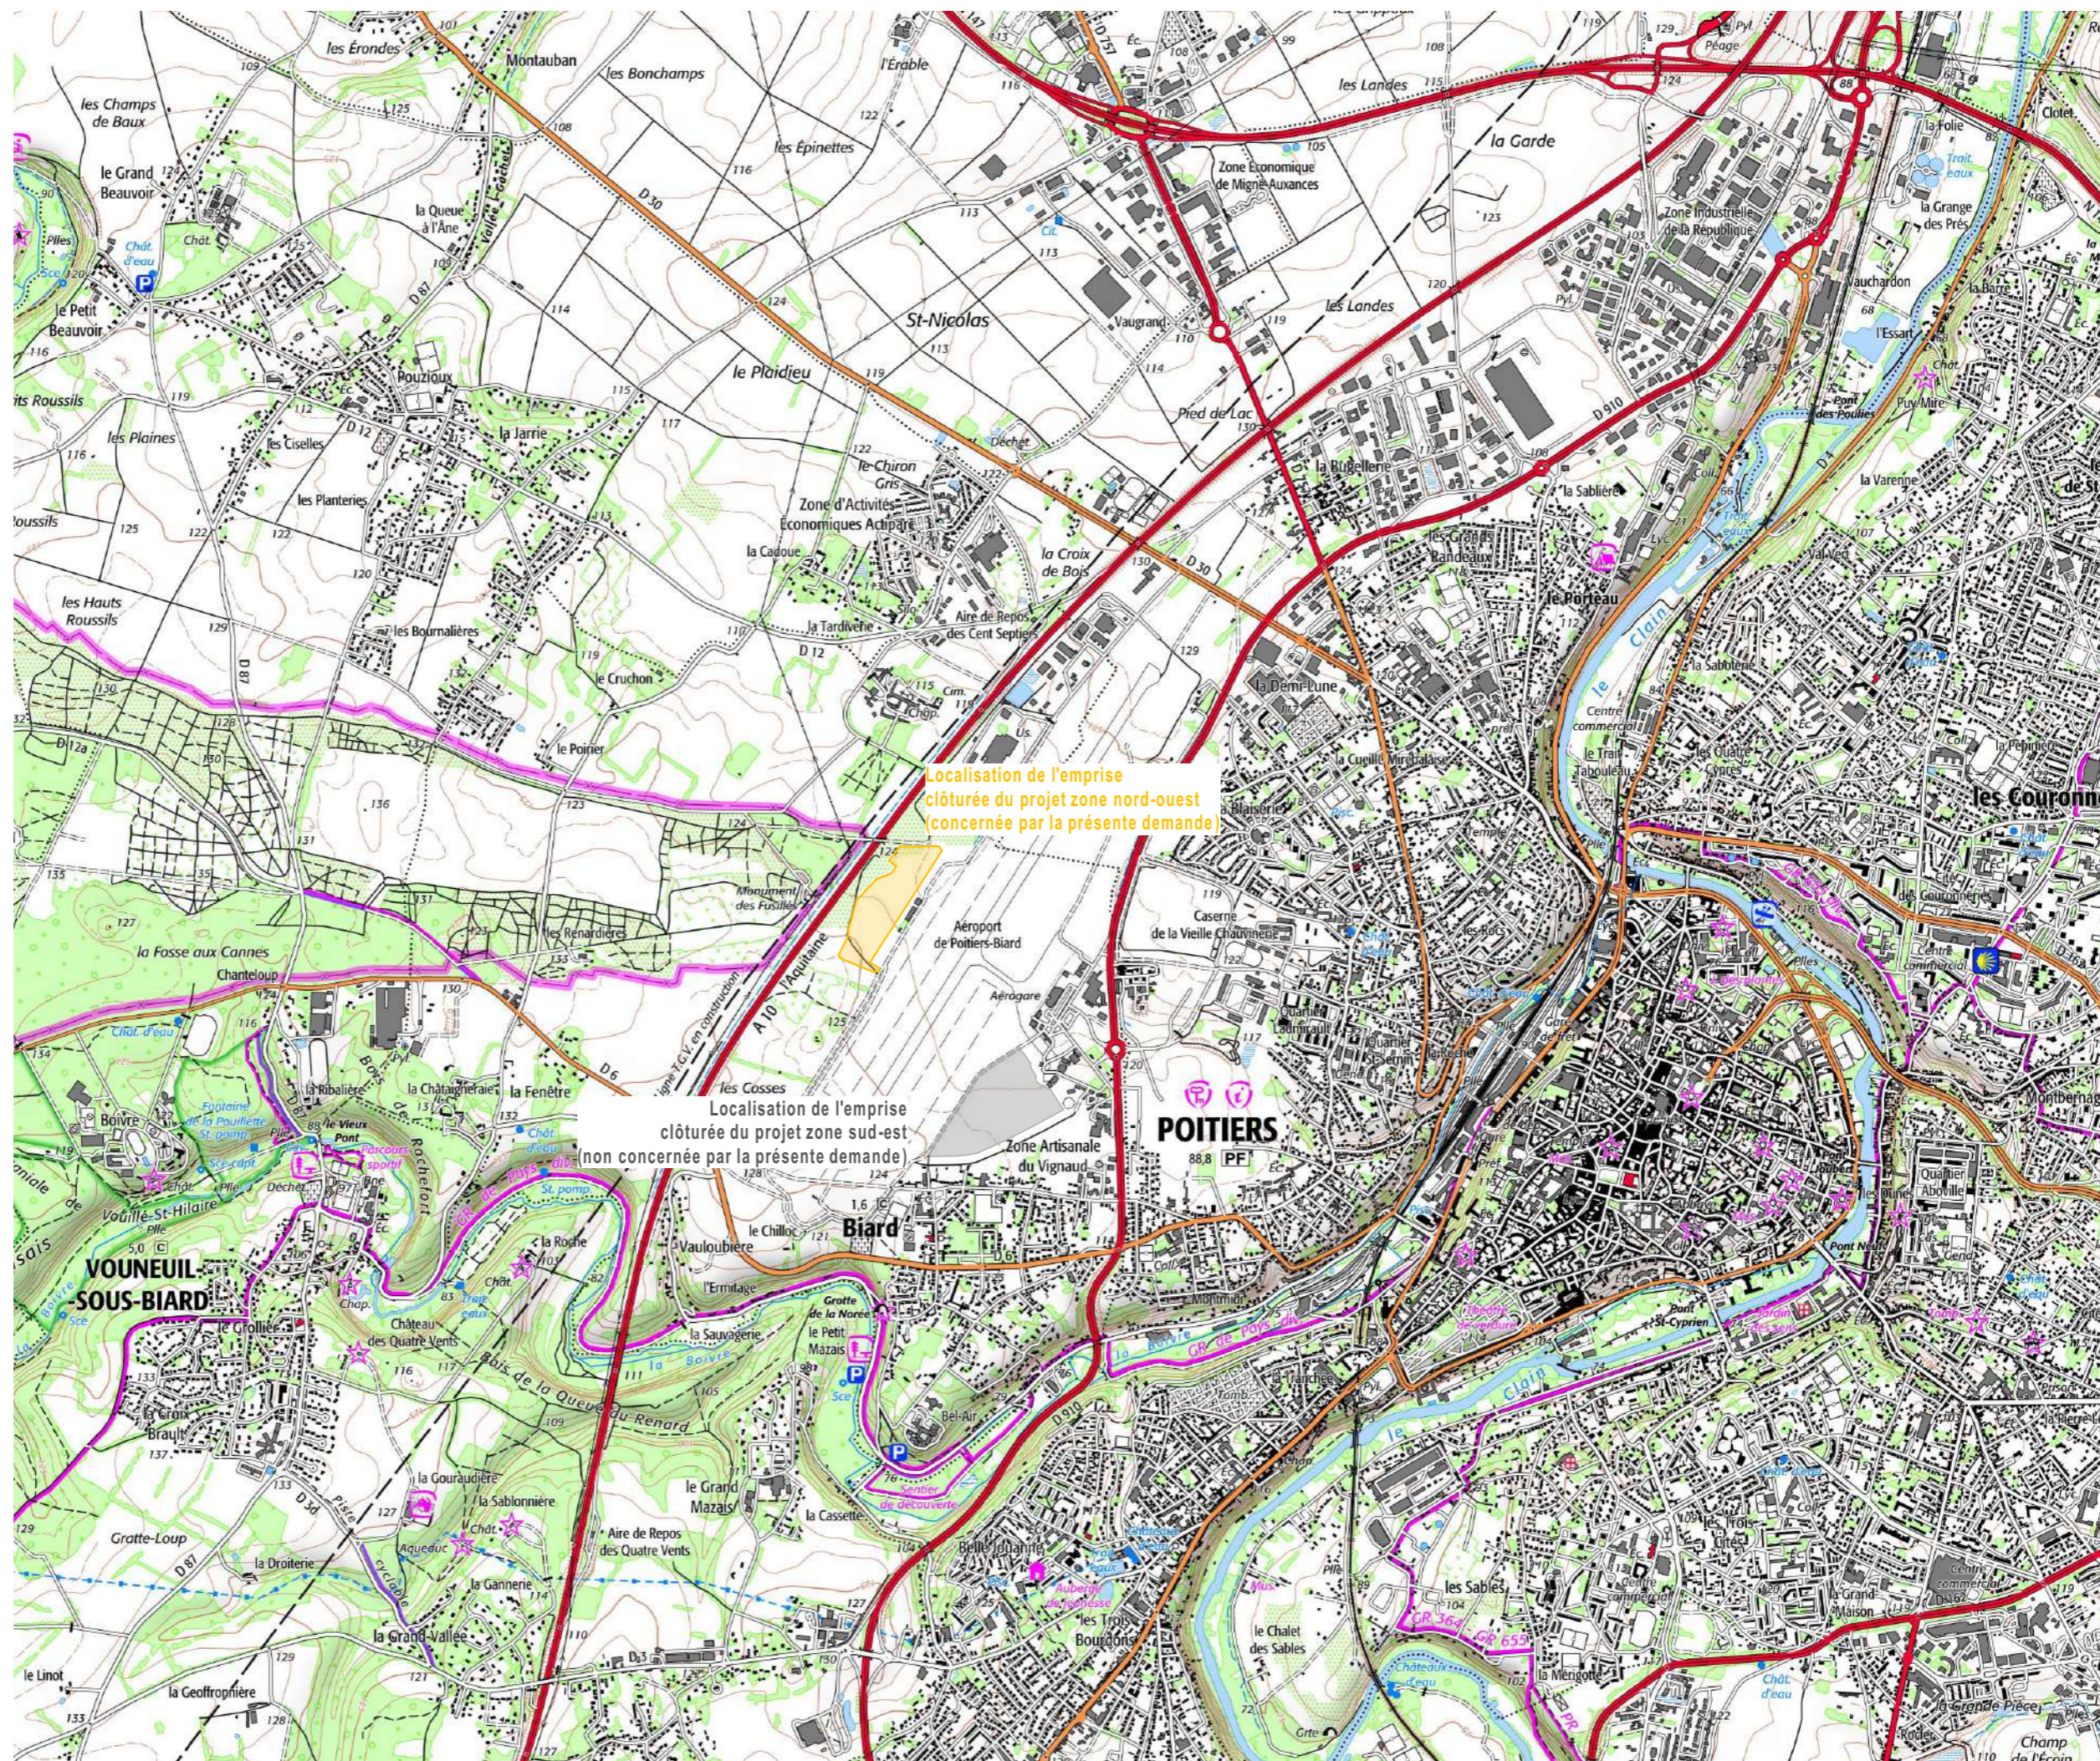









DEMANDE DE PERMIS DE CONSTRUIRE  
CENTRALE PHOTOVOLTAÏQUE DE  
POITIERS-BIARD  
COMMUNE DE BIARD




 
VUE AÉRIENNE

Légende

Centrale photovoltaïque zone nord-ouest  
(concernée par la présente demande)

-  Structures Photovoltaïques
-  Poste de transformation
-  Poste de livraison
-  Citerne souple 120m3
-  Clôture avec entrée
-  Limite de commune

Centrale photovoltaïque zone sud-est  
(non concernée par la présente demande)

-  Structures Photovoltaïques
-  Poste de conversion
-  Poste de livraison
-  Clôture avec entrée

Echelle 1/6000 au format A3



Architecte










**I'M IN ARCHITECTURE**  
80 rue du Faubourg Saint Denis 75010 PARIS  
06 71 15 45 63 / [i.m.in.archi@gmx.com](mailto:i.m.in.archi@gmx.com)  
SARL au capital de 16500€  
533 863 940 R.C.S. PARIS




EDF Renouvelables France  
Cœur Défense - Tour B  
100, esplanade du Général de Gaulle  
92932 Paris La Défense Cedex

PLAN CADASTRAL DU FONCIER  
CONCERNÉ PAR LE PROJET

 Légende

-  Foncier concerné par la présente demande
-  Limite cadastrale
-  Limite de commune
-  Limite de section
-  Limite de lieu-dit
-  Bâtiments existants
-  Voies existantes
-  Emprise clôturée du projet concernée par la présente demande
-  Emprise clôturée du projet non concernée par la présente demande

Echelle 1/7500 au format A3

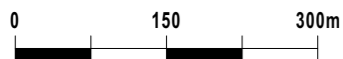


Architecte

I'M IN ARCHITECTURE

80 rue du Faubourg Saint Denis 75010 PARIS  
06 71 15 45 63 / [im.in.archi@gmx.com](mailto:im.in.archi@gmx.com)  
SARL au capital de 16500€  
533 863 940 R.C.S. PARIS



EDF Renouvelables France  
Cœur Défense - Tour B  
100, esplanade du Général de Gaulle  
92932 Paris La Défense Cedex

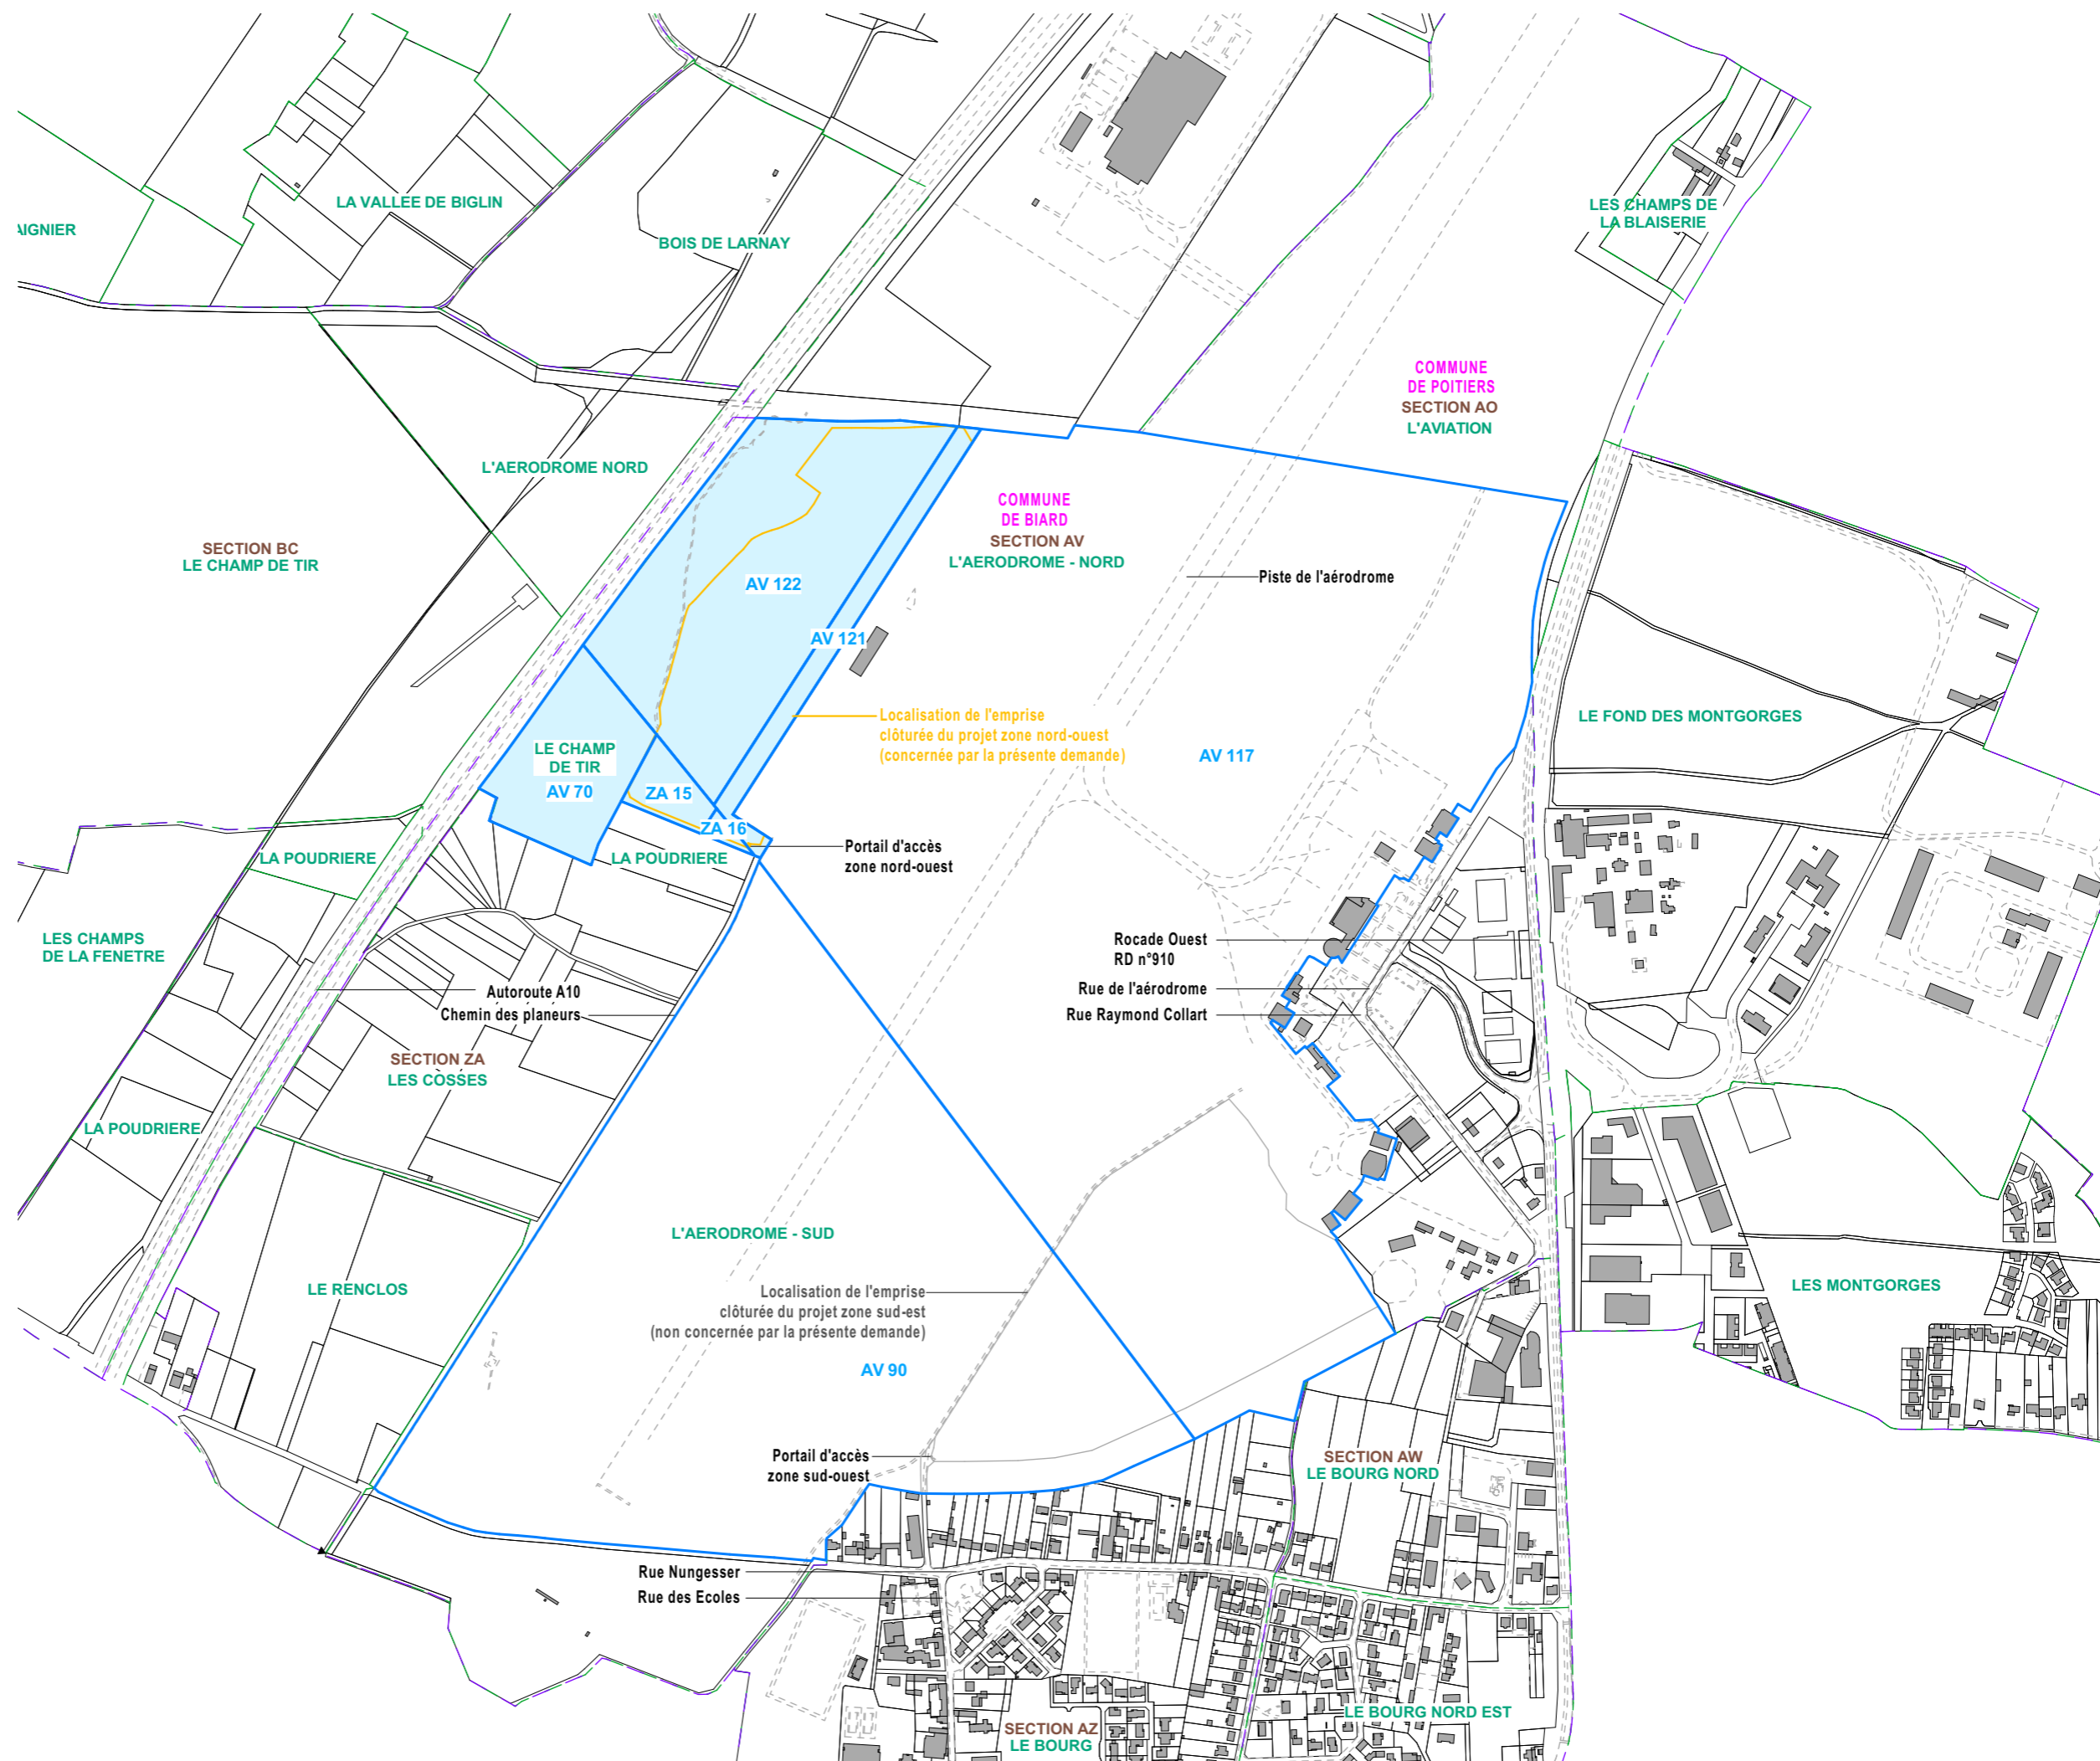

Contenu

- Plan de masse topographique - Etat existant
- Plan de masse général du projet au 1/2000ème
- Plan de masse des emprises du projet au 1/1000ème
- Plan de masse de l'entrée et du poste de livraison au 1/500ème
- Plan de masse du raccordement électrique au 1/2000ème

## PC2 - PLANS DE MASSE DES CONSTRUCTIONS

Architecte

  
**I'M IN ARCHITECTURE**  
80 rue du Faubourg Saint Denis 75010 PARIS  
06 71 15 45 63 / i.m.in.archi@gmx.com  
SARL au capital de 16500€  
533 863 940 R.C.S. PARIS



EDF Renouvelables France  
Cœur Défense - Tour B  
100, esplanade du Général de Gaulle  
92932 Paris La Défense Cedex

PLAN DE MASSE  
TOPOGRAPHIQUE  
ETAT EXISTANT

Légende

- Clôture à créer
- Clôture existante
- Foncier concerné par la présente demande
- Limite cadastrale
- Limite de section
- Bâtiments existants
- Voies existantes
- Altimétrie
- Zone boisée
- Végétation à supprimer

Echelle 1/2000 au format A3  
0 40 80m




Architecte



**I'M IN ARCHITECTURE**  
80 rue du Faubourg Saint Denis 75010 PARIS  
06 71 15 45 63 // [im.in.archi@gmx.com](mailto:im.in.archi@gmx.com)  
SARL au capital de 16500€  
533 863 940 R.C.S. PARIS





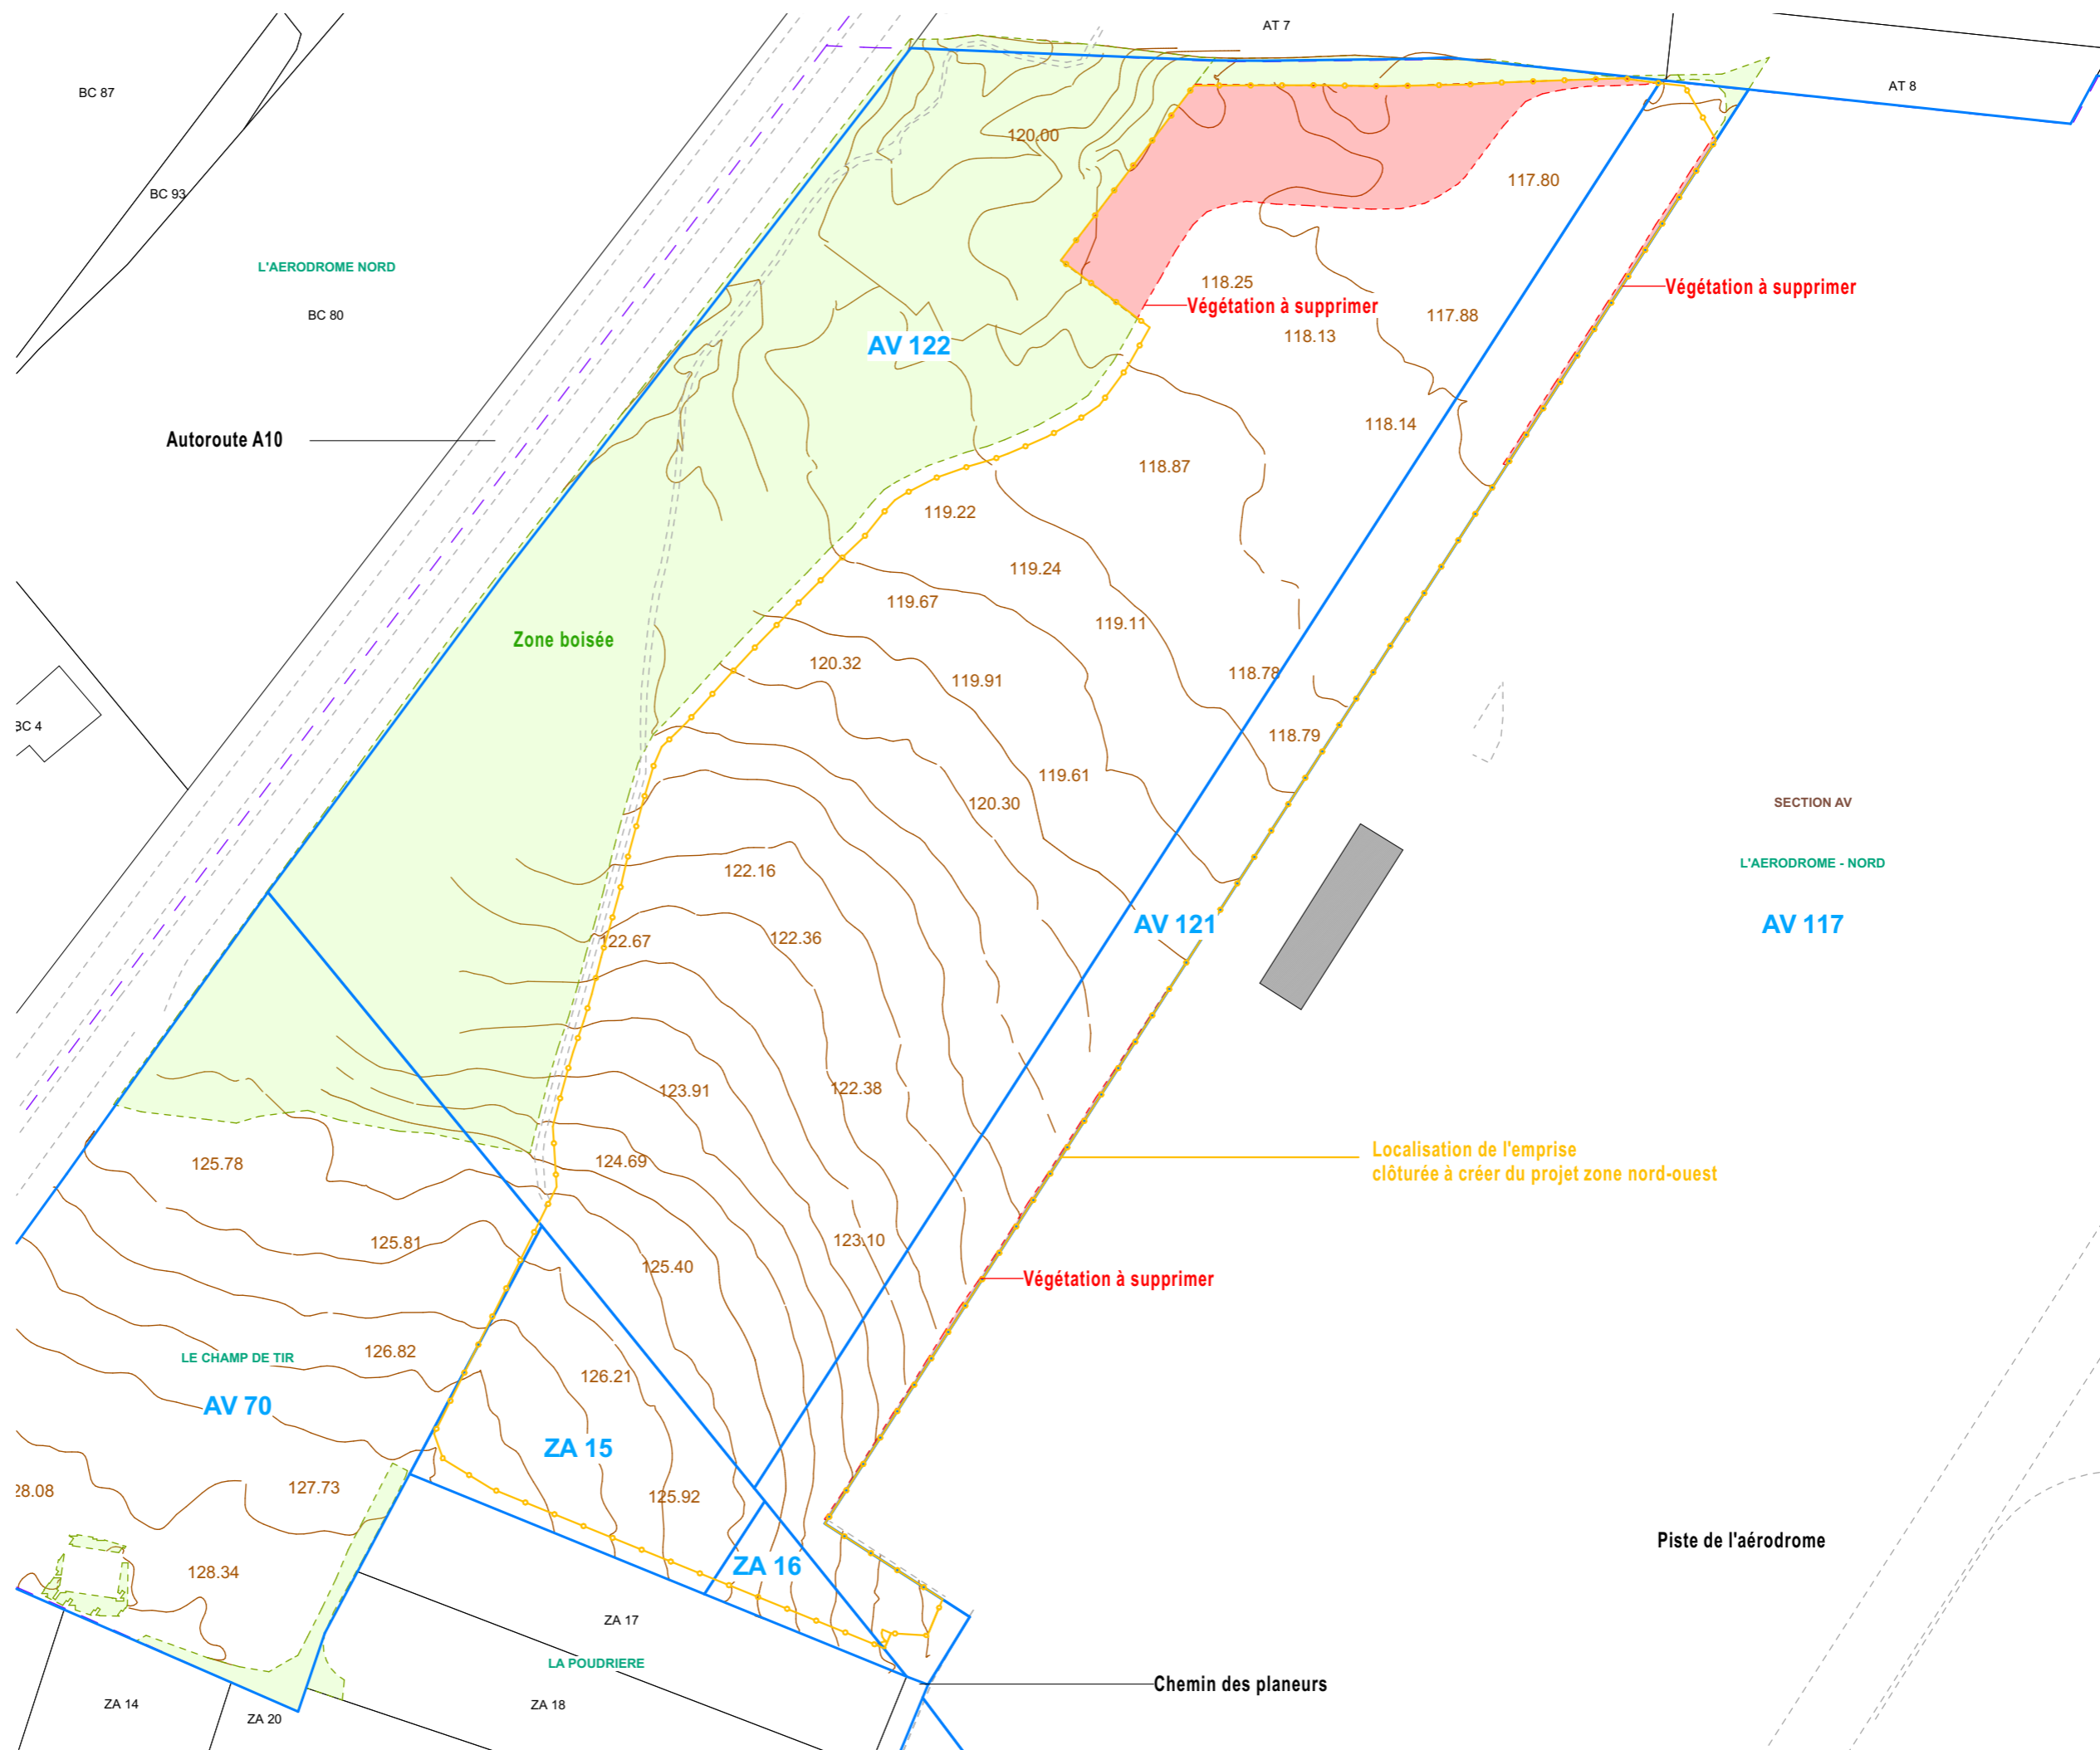












EDF Renouvelables France  
Cœur Défense - Tour B  
100, esplanade du Général de Gaulle  
92932 Paris La Défense Cedex





**PLAN DE MASSE  
DU PROJET**

**Légende**

-  Structures Photovoltaïques
-  Poste de transformation
-  Poste de livraison
-  Citerne souple 120m3
-  Clôture à créer
-  Clôture existante
-  Haie à créer
-  Piste lourde à créer
-  Piste légère à créer
-  Voies existantes
-  Foncier concerné par la présente demande
-  Limite cadastrale
-  Limite de section
-  Bâtiments existants
-  Zone boisée

Echelle 1/2000 au format A3  
0 40 80m




**Architecte**

**I'M IN ARCHITECTURE**  
80 rue du Faubourg Saint Denis 75010 PARIS  
06 71 15 45 63 / [i.m.in.archi@gmx.com](mailto:i.m.in.archi@gmx.com)  
SARL au capital de 16500€  
533 863 940 R.C.S. PARIS



EDF Renouvelables France  
Cœur Défense - Tour B  
100, esplanade du Général de Gaulle  
92932 Paris La Défense Cedex

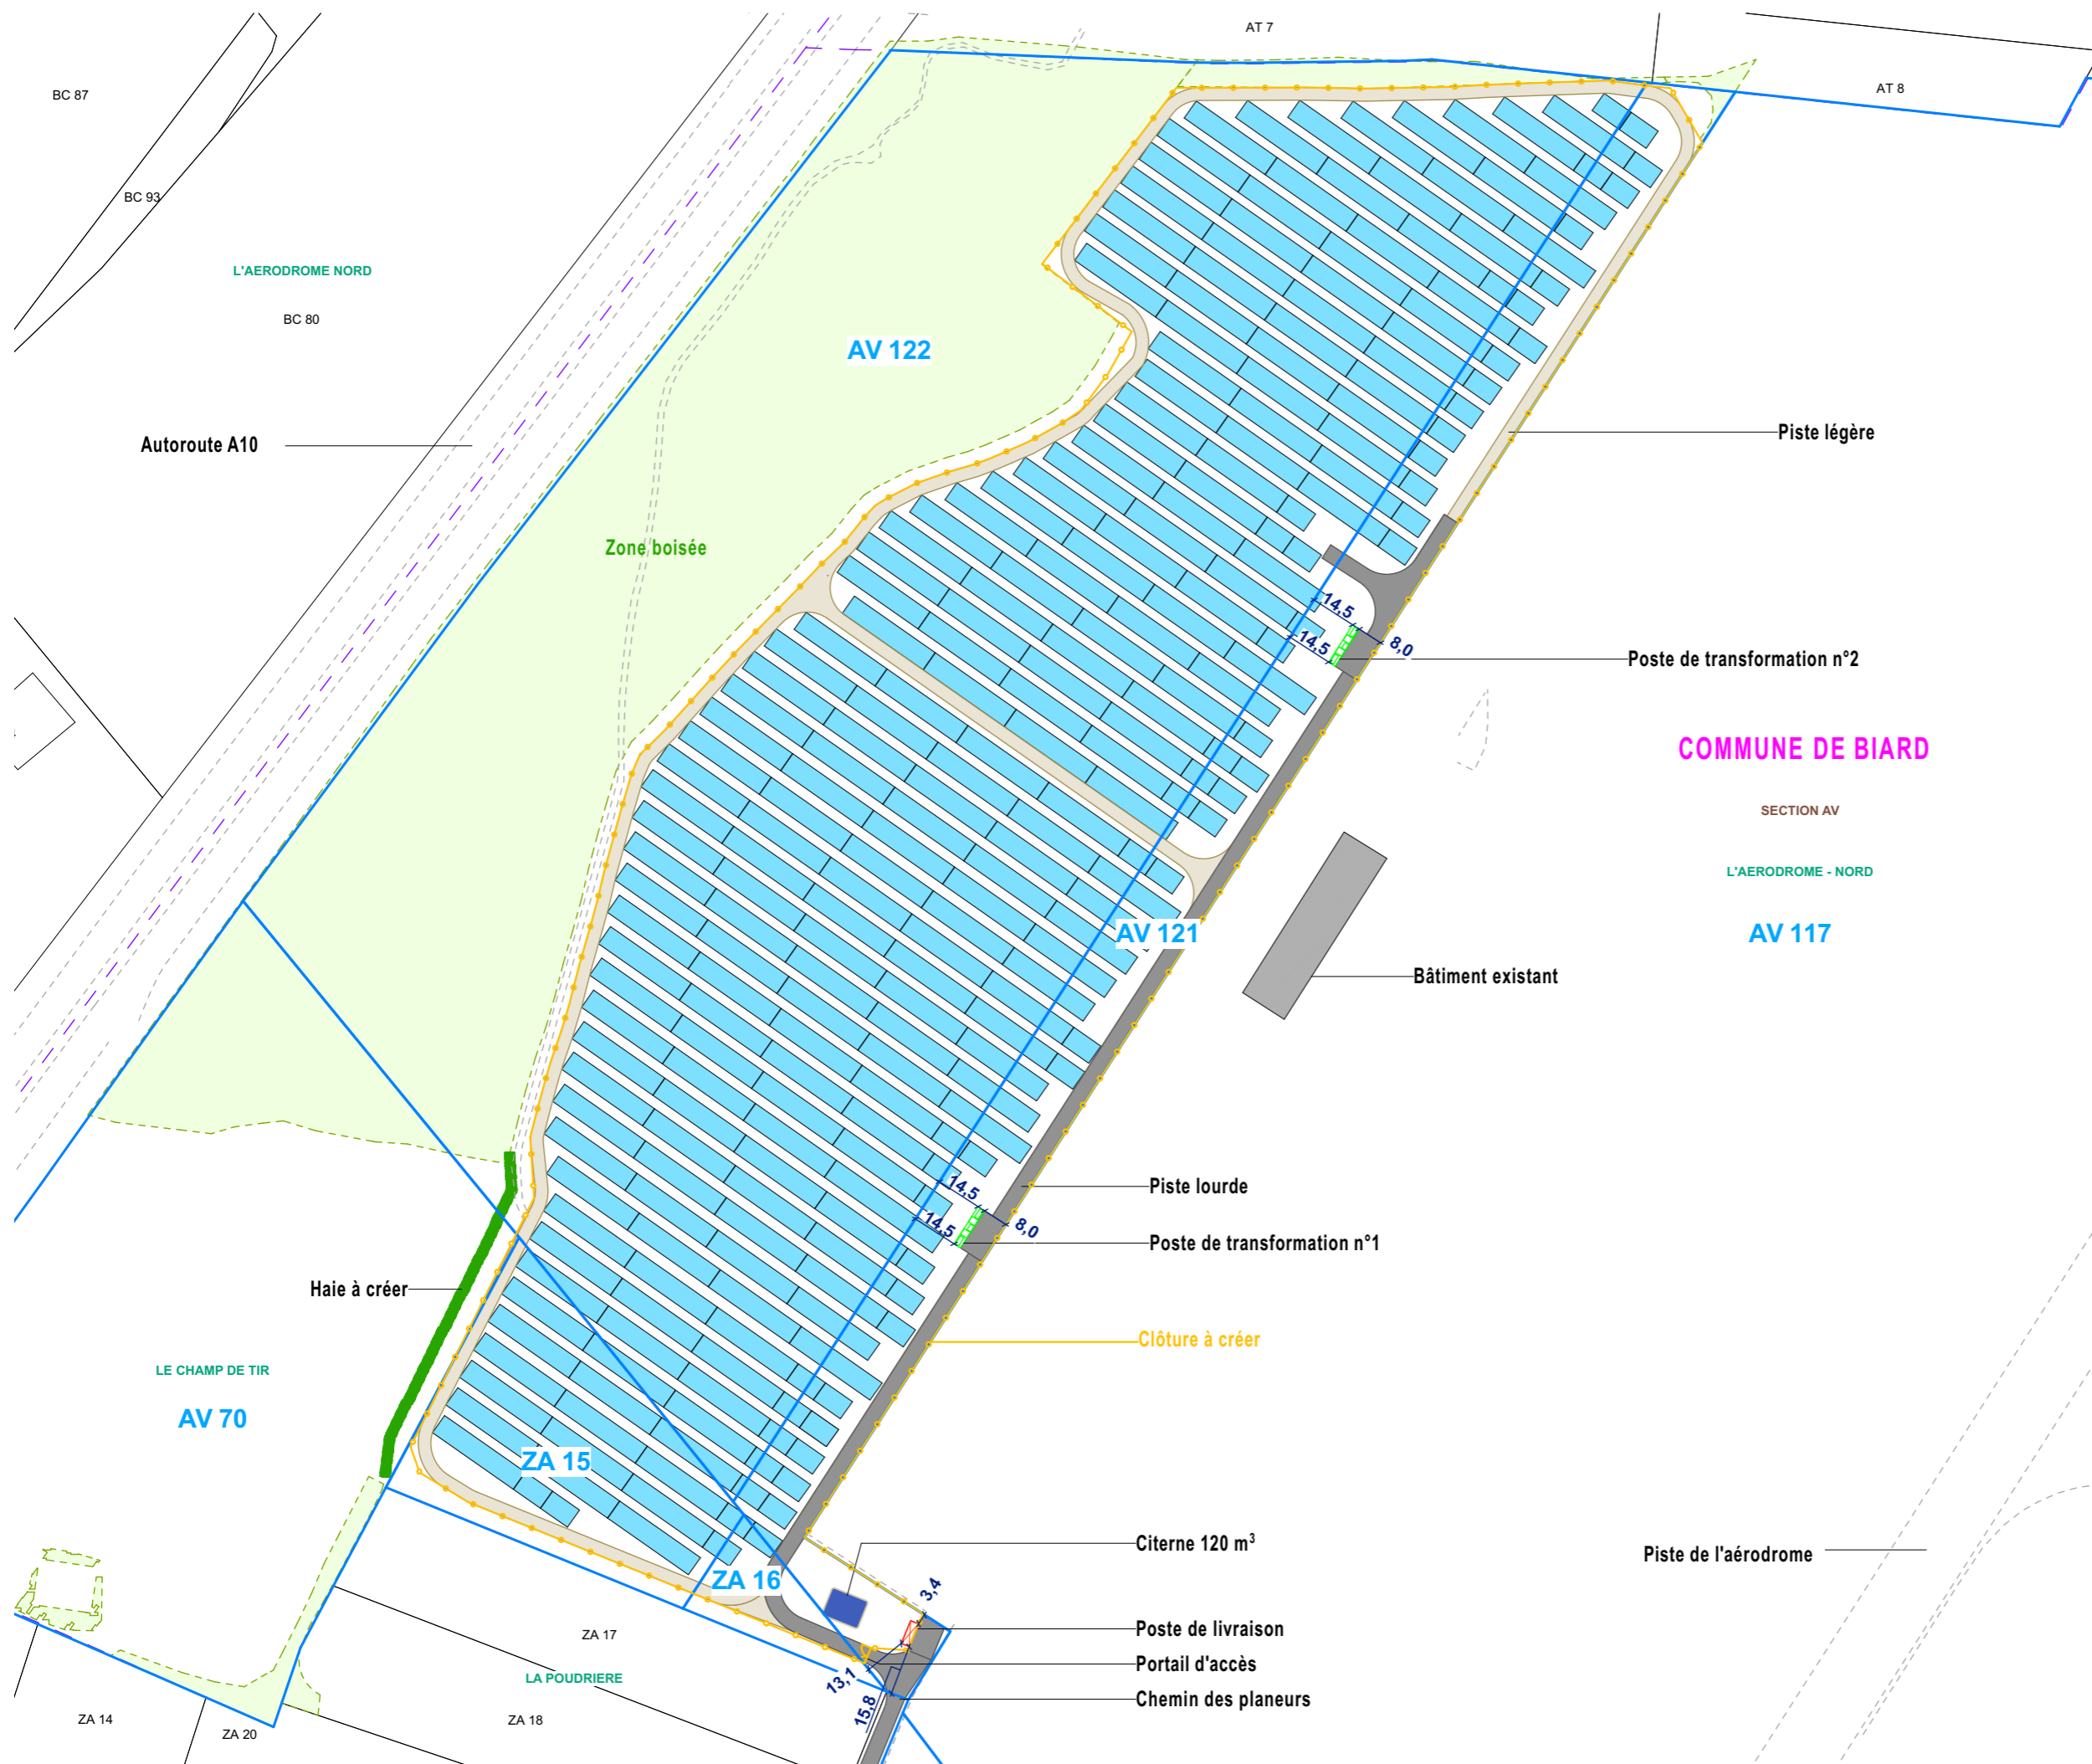

PLAN DE MASSE DE L'ENTRÉE,  
DU POSTE DE LIVRAISON ET DU  
POSTE DE TRANSFORMATION N°1

Légende

- Structures Photovoltaïques
- Poste de transformation
- Poste de livraison
- Citerne souple 120m3
- Clôture à créer
- Clôture existante
- Haie à créer
- Piste lourde à créer
- Piste légère à créer
- Voies existantes
- AV 122
- Foncier concerné par la présente demande
- Limite cadastrale
- Limite de section
- Bâtiments existants
- Altimétrie
- Zone boisée

Echelle 1/1000 au format A3




Architecte

**I'M IN ARCHITECTURE**  
80 rue du Faubourg Saint Denis 75010 PARIS  
06 71 15 45 63 / [im.in.archi@gmx.com](mailto:im.in.archi@gmx.com)  
SARL au capital de 16500€  
533 863 940 R.C.S. PARIS




EDF Renouvelables France  
Cœur Défense - Tour B  
100, esplanade du Général de Gaulle  
92932 Paris La Défense Cedex

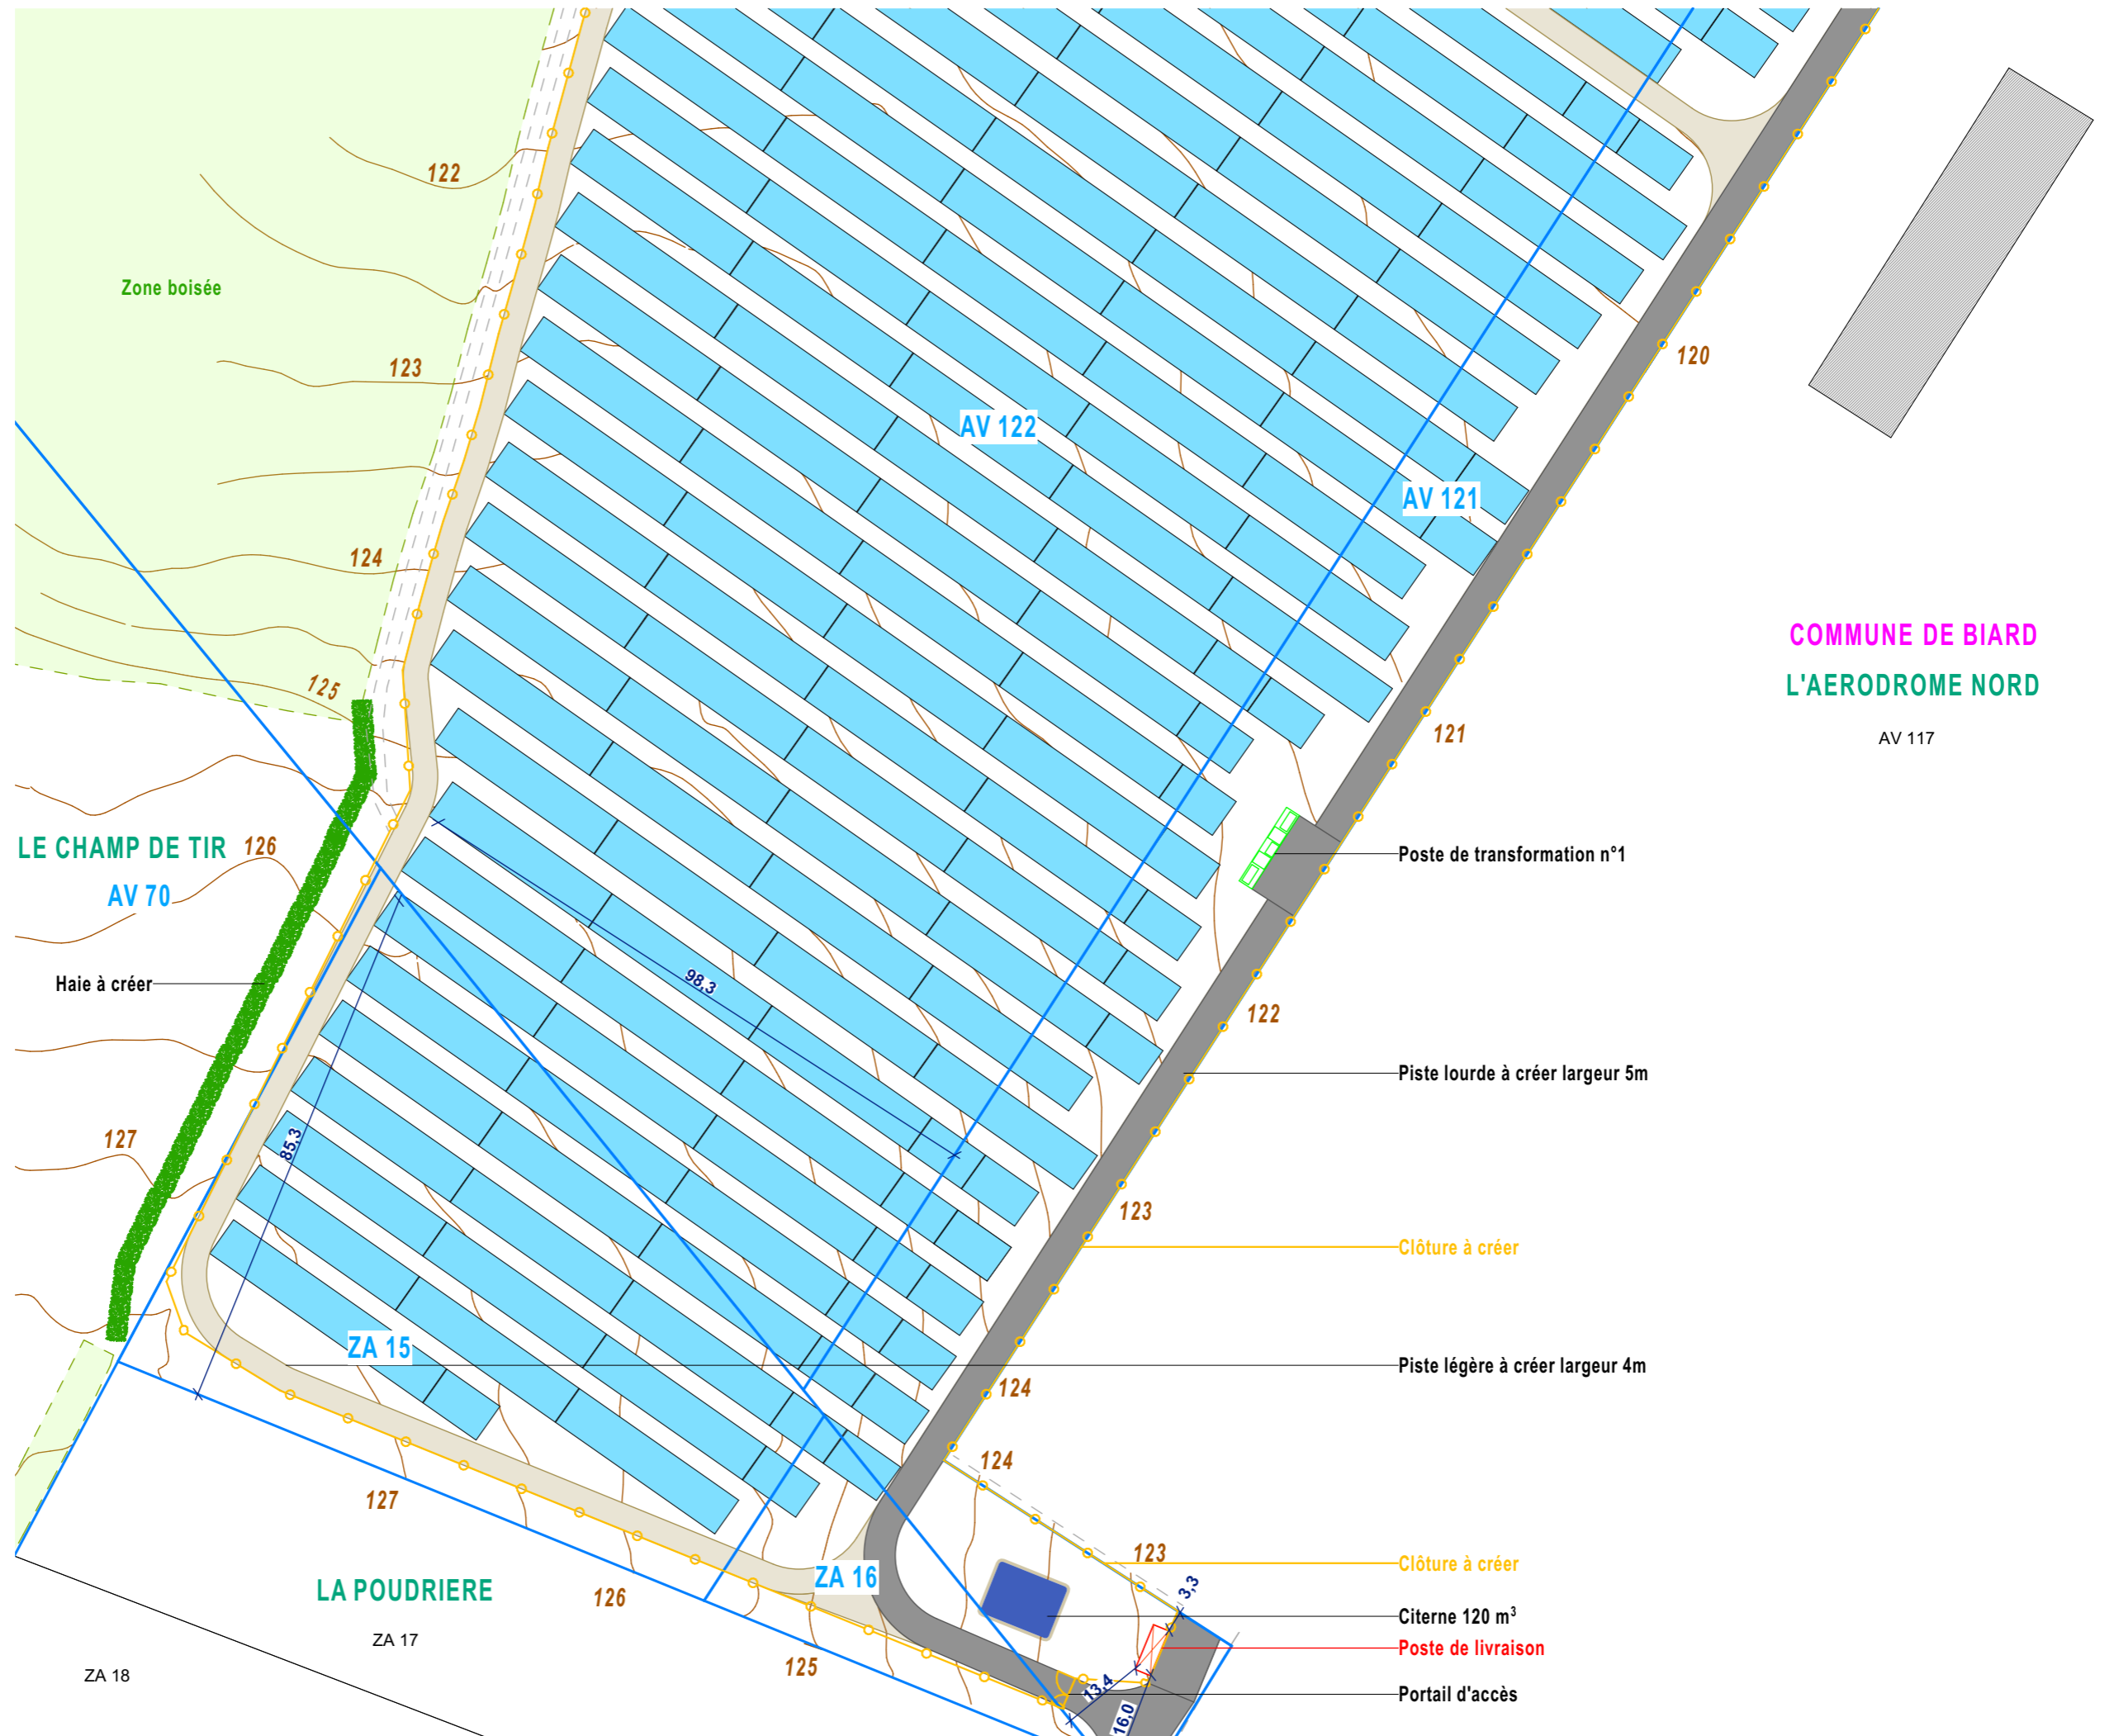





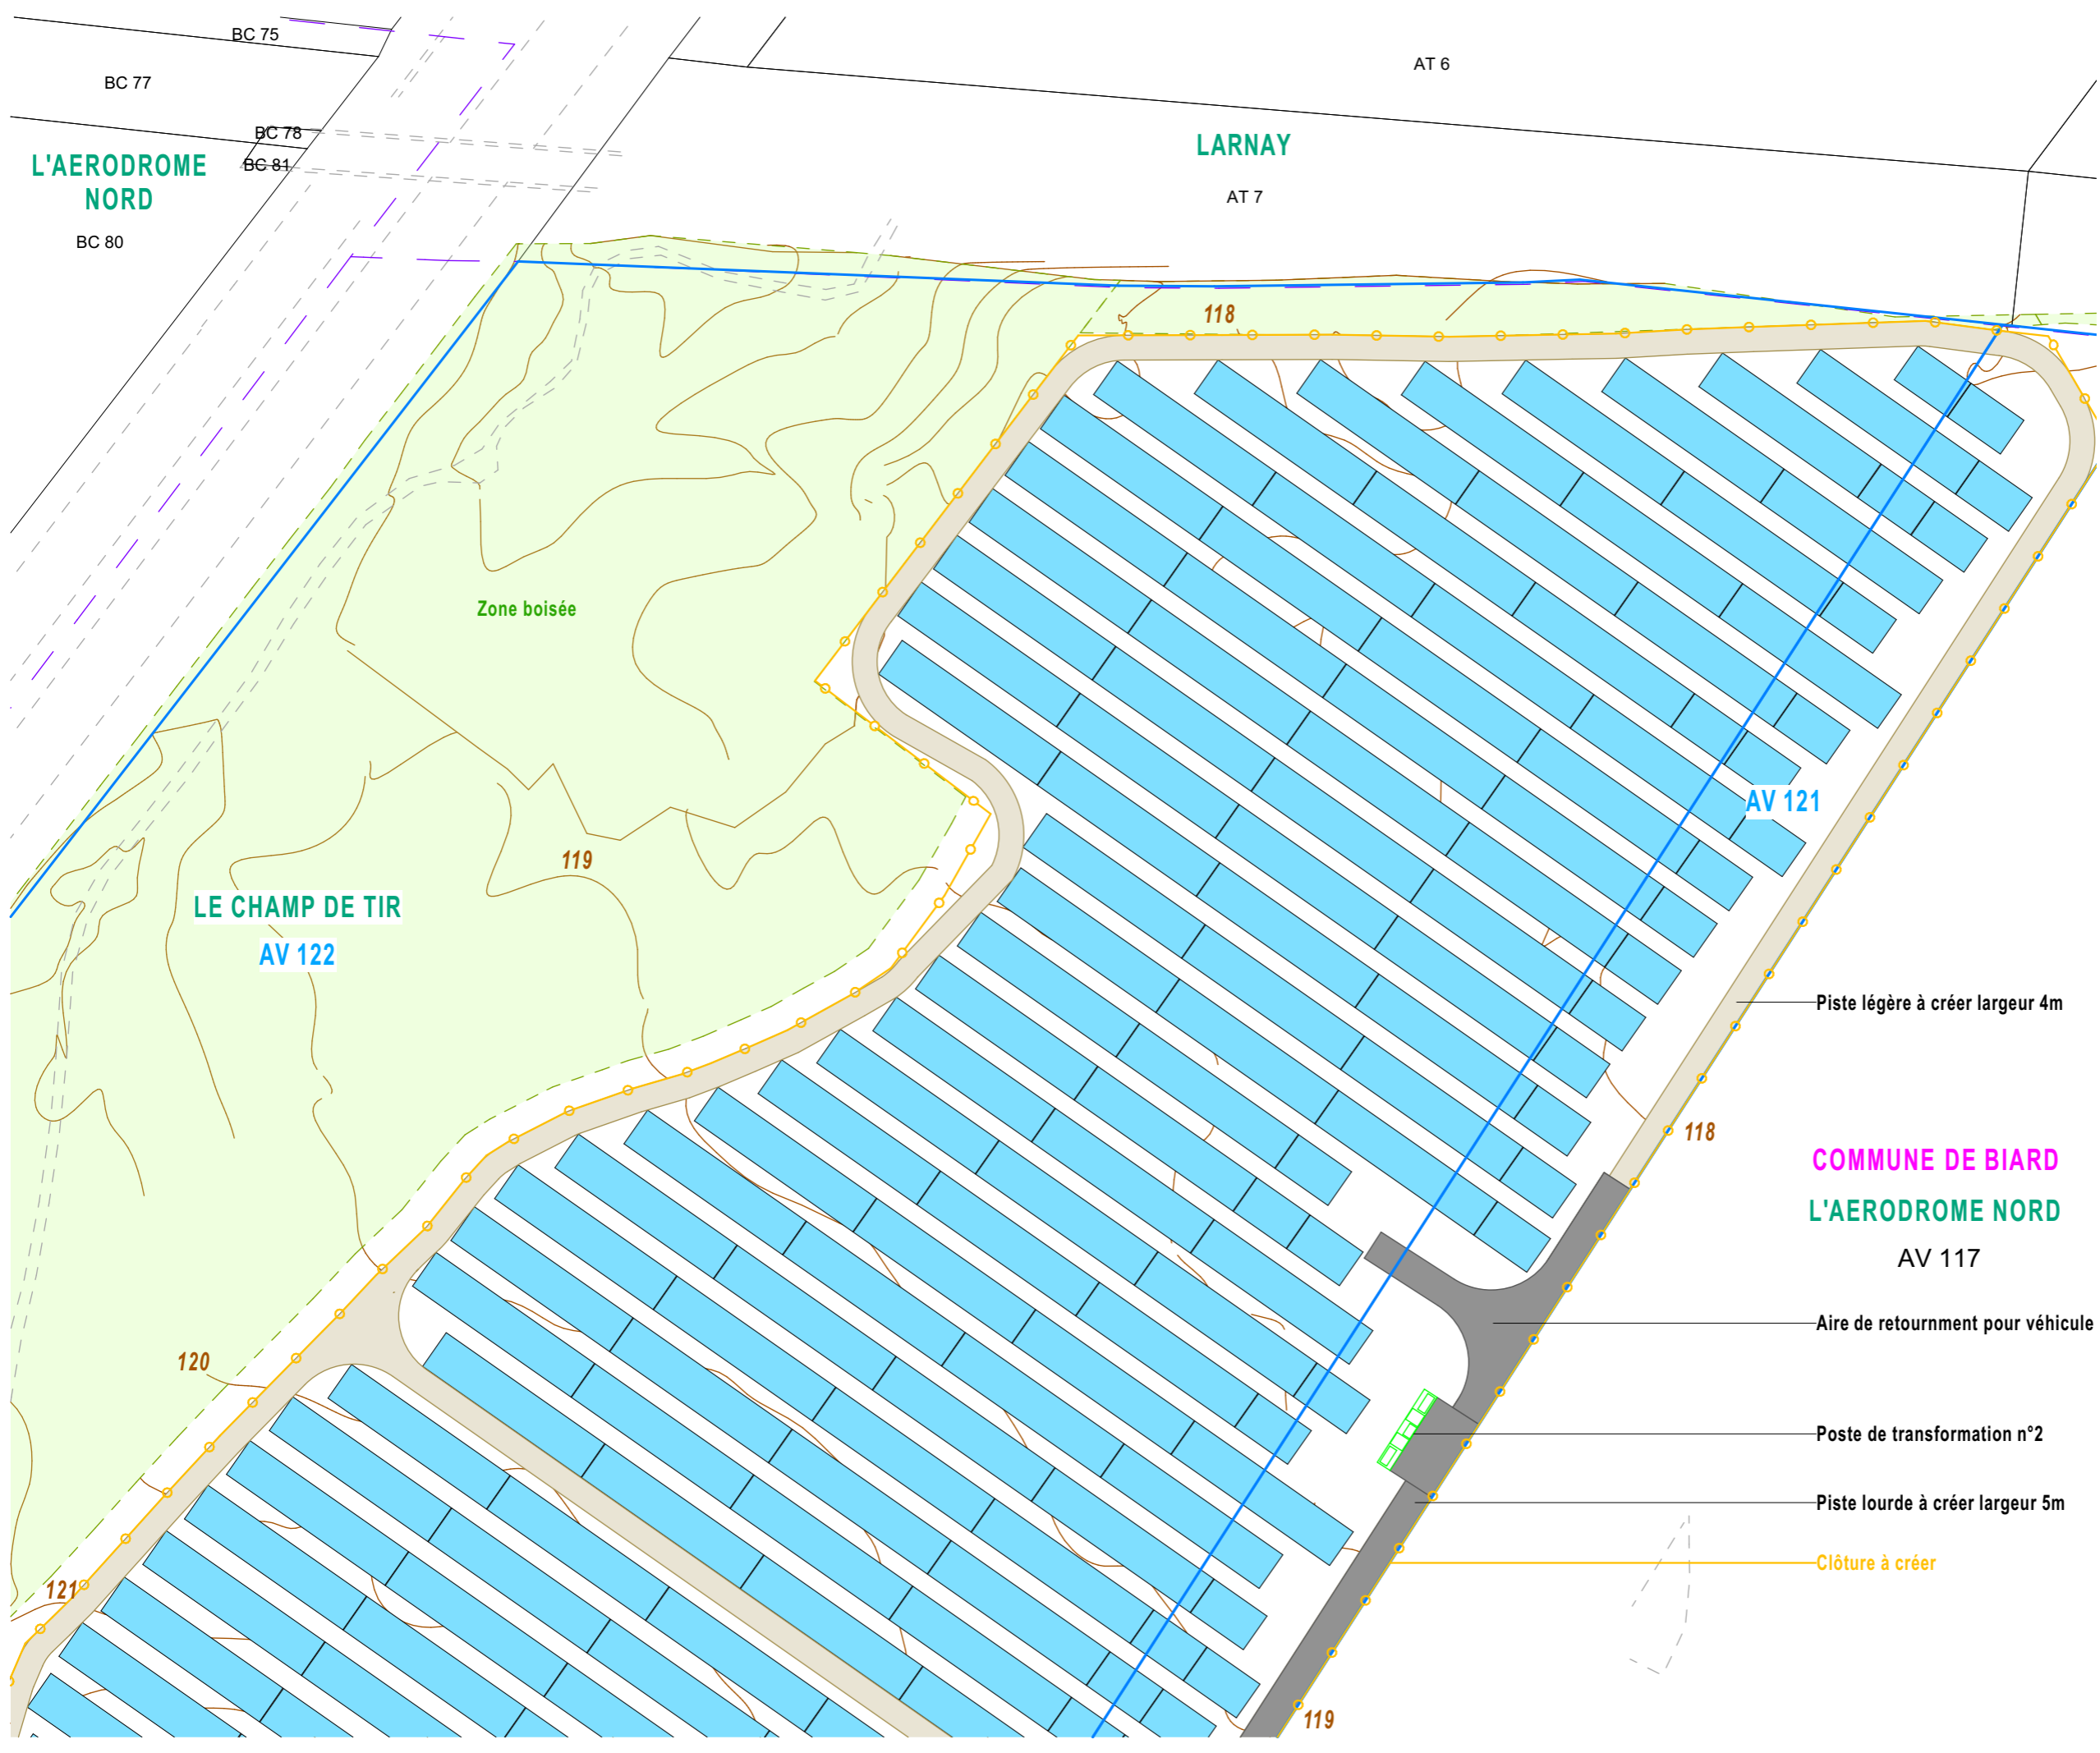








COMMUNE DE BIARD  
L'AERODROME NORD


AV 117



**PLAN DE MASSE DU POSTE DE  
TRANSFORMATION N°2  
EN LIMITE NORD**

**Légende**

-  Structures Photovoltaïques
-  Poste de transformation
-  Clôture à créer
-  Clôture existante
-  Haie à créer
-  Piste lourde à créer
-  Piste légère à créer
-  Voies existantes
-  Foncier concerné par la présente demande
-  Limite cadastrale
-  Limite de section
-  Altimétrie
-  Zone boisée

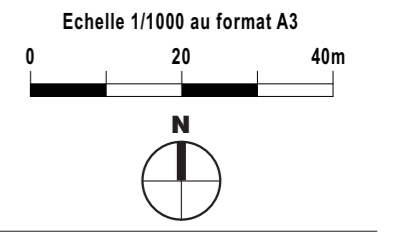

**Architecte**










 
**I'M IN ARCHITECTURE**  
80 rue du Faubourg Saint Denis 75010 PARIS  
06 71 15 45 63 / [i.m.in.archi@gmx.com](mailto:i.m.in.archi@gmx.com)  
SARL au capital de 16500€  
533 863 940 R.C.S. PARIS




EDF Renouvelables France  
Cœur Défense - Tour B  
100, esplanade du Général de Gaulle  
92932 Paris La Défense Cedex

PLAN DE MASSE DE L'ENTRÉE, ET  
DU POSTE DE LIVRAISON

Légende

-  Structures Photovoltaïques
-  Poste de livraison
-  Citerne souple 120m3
-  Clôture à créer
-  Clôture existante
-  Piste lourde à créer
-  Piste légère à créer
-  Foncier concerné par la présente demande
-  Limite cadastrale
-  Altimétrie

Echelle 1/500 au format A3




Architecte

I'M IN ARCHITECTURE

80 rue du Faubourg Saint Denis 75010 PARIS  
06 71 15 45 63 / [i.m.in.archi@gmx.com](mailto:i.m.in.archi@gmx.com)  
SARL au capital de 16500€  
533 863 940 R.C.S. PARIS



EDF Renouvelables France  
Cœur Défense - Tour B  
100, esplanade du Général de Gaulle  
92932 Paris La Défense Cedex

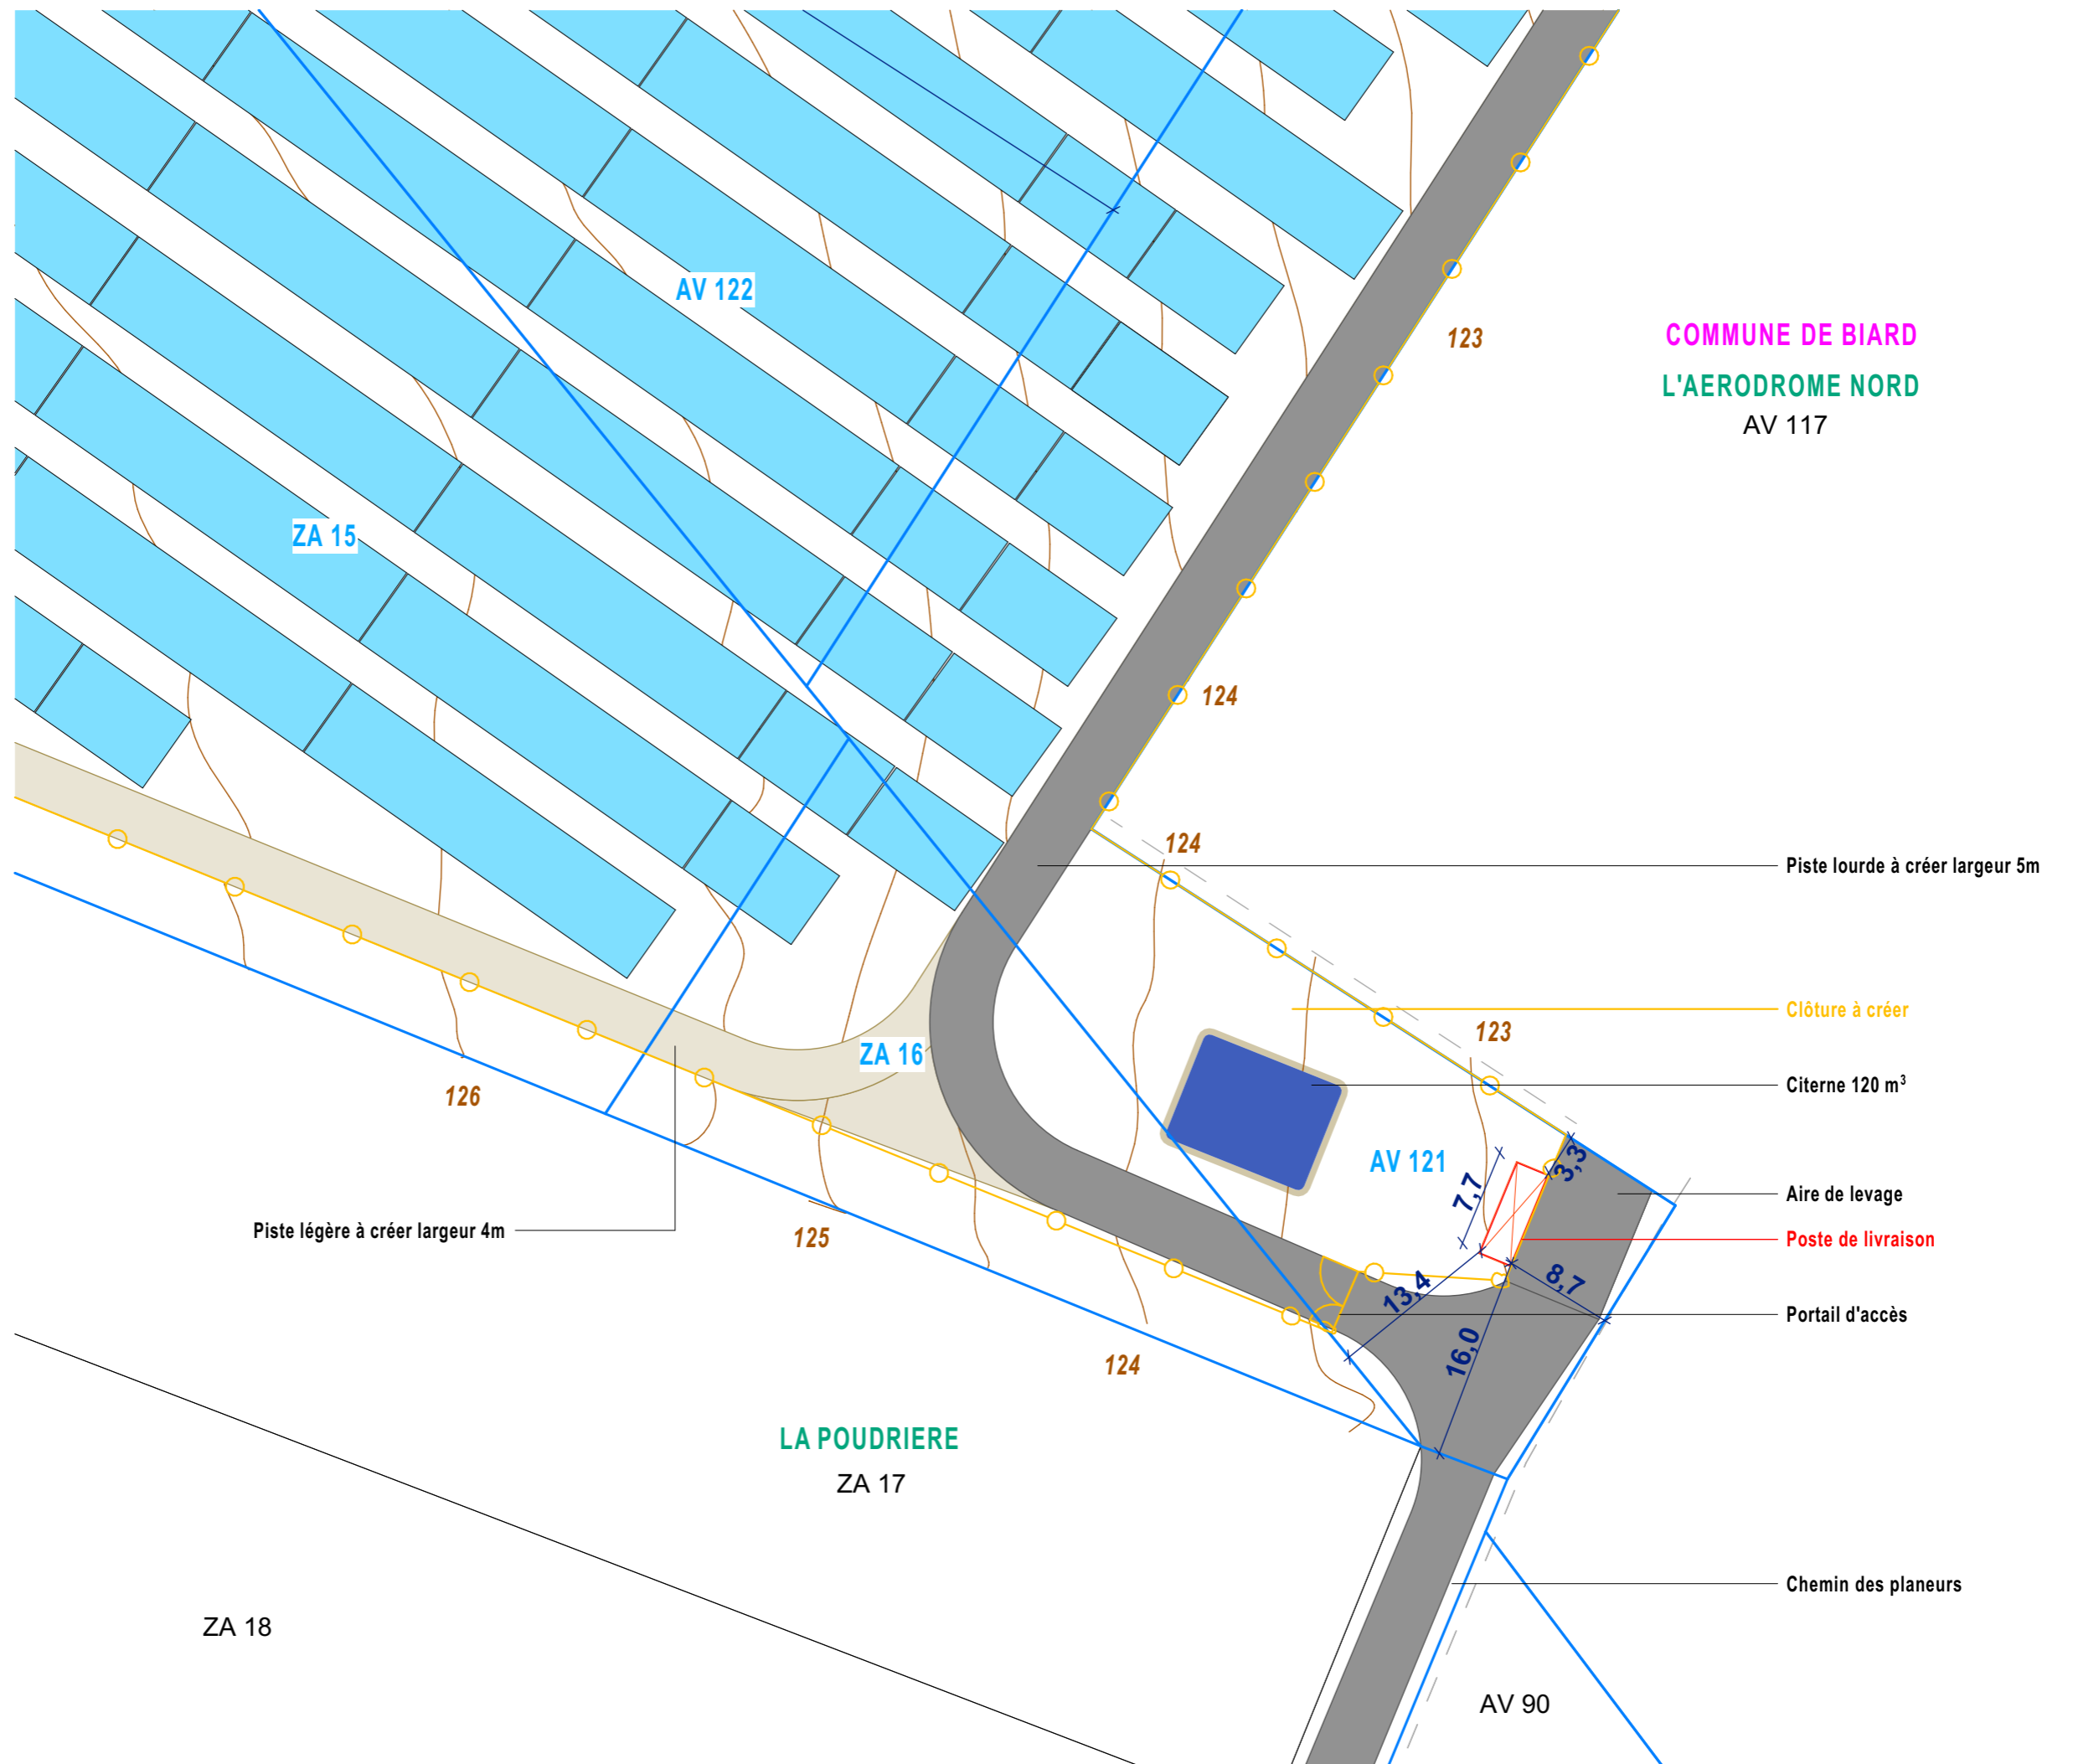

COMMUNE DE BIARD  
L'AERODROME NORD  
AV 117

Piste lourde à créer largeur 5m

Clôture à créer

Citerne 120 m<sup>3</sup>

Aire de levage

Poste de livraison

Portail d'accès

Chemin des planeurs

Piste légère à créer largeur 4m












 





LA POUDRIERE  
ZA 17

ZA 18

AV 90

**PLAN DE MASSE  
DU RACCORDEMENT ELECTRIQUE**

**Légende**

-  Structures Photovoltaïques
-  Tracé raccordement vers le poste source
-  Tracé raccordement interne
-  Poste de transformation
-  Poste de livraison
-  Citerne souple 120m3
-  Clôture à créer
-  Clôture existante
-  Haie à créer
-  Piste lourde à créer
-  Piste légère à créer
-  Voies existantes
-  Foncier concerné par la présente demande
-  Limite cadastrale
-  Limite de section
-  Bâtiments existants
-  Zone boisée

Echelle 1/2000 au format A3




Architecte

**I'M IN ARCHITECTURE**  
80 rue du Faubourg Saint Denis 75010 PARIS  
06 71 15 45 63 / [i.m.in.archi@gmx.com](mailto:i.m.in.archi@gmx.com)  
SARL au capital de 16500€  
533 863 940 R.C.S. PARIS



EDF Renouvelables France  
Cœur Défense - Tour B  
100, esplanade du Général de Gaulle  
92932 Paris La Défense Cedex

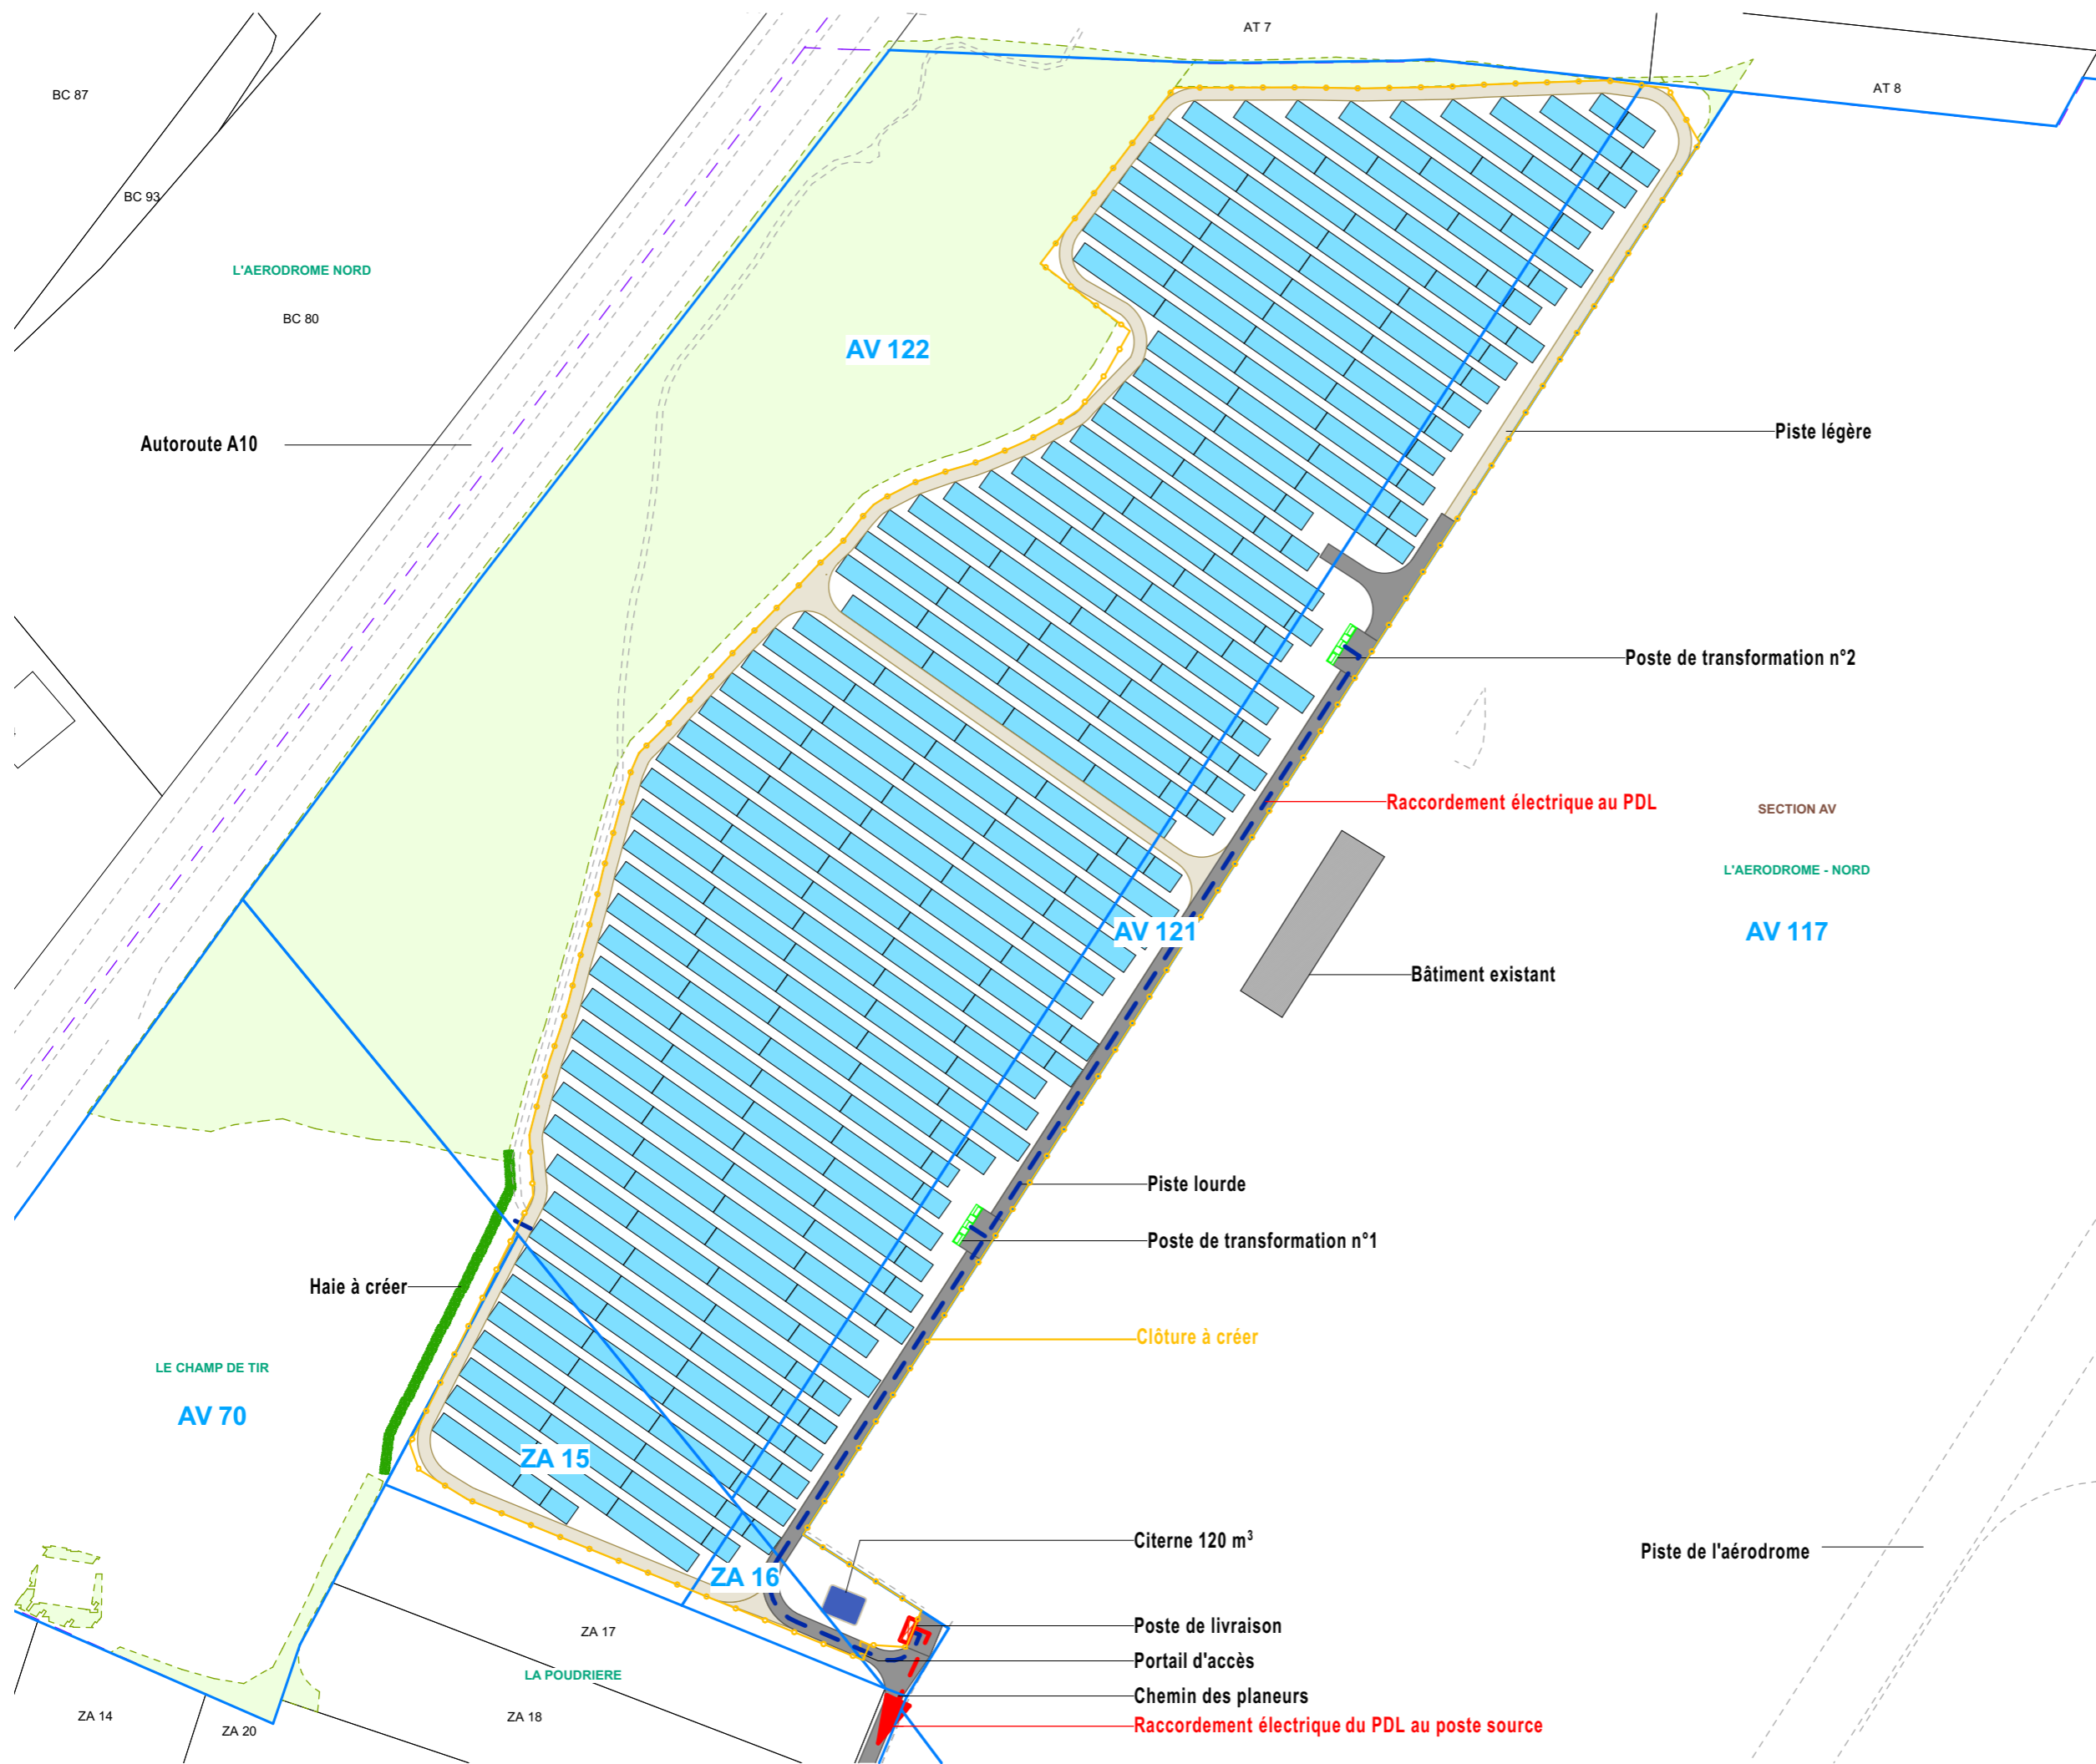



Contenu

- Plan de Localisation des Coupes AA' et BB'
- Coupe AA' - Etat existant et projeté
- Coupe BB' - Etat existant et projeté
- Coupe d'une structure
- Coupe du poste de livraison
- Coupe d'un poste de transformation

## PC3 - PLANS EN COUPE DU TERRAIN ET DE LA CONSTRUCTION

Architecte

**I'M IN ARCHITECTURE**  
80 rue du Faubourg Saint Denis 75010 PARIS  
06 71 15 45 63 / i.m.in.archi@gmx.com  
SARL au capital de 16500€  
533 863 940 R.C.S. PARIS


















EDF Renouvelables France  
Cœur Défense - Tour B  
100, esplanade du Général de Gaulle  
92932 Paris La Défense Cedex

DEMANDE DE PERMIS DE CONSTRUIRE  
CENTRALE PHOTOVOLTAÏQUE DE  
POITIERS-BIARD  
COMMUNE DE BIARD

PLAN DE LOCALISATION  
DES COUPES AA' et BB'

Légende

-  Structures Photovoltaïques
-  Poste de transformation
-  Poste de livraison
-  Citerne souple 120m3
-  Clôture à créer
-  Clôture existante
-  Haie à créer
-  Piste lourde à créer
-  Piste légère à créer
-  Voies existantes
-  Foncier concerné par la présente demande
-  Limite cadastrale
-  Limite de section
-  Bâtiments existants
-  Zone boisée

Echelle 1/2000 au format A3




Architecte

**I'M IN ARCHITECTURE**  
80 rue du Faubourg Saint Denis 75010 PARIS  
06 71 15 45 63 // [im.in.archi@gmx.com](mailto:im.in.archi@gmx.com)  
SARL au capital de 16500€  
533 863 940 R.C.S. PARIS




EDF Renouvelables France  
Cœur Défense - Tour B  
100, esplanade du Général de Gaulle  
92932 Paris La Défense Cedex

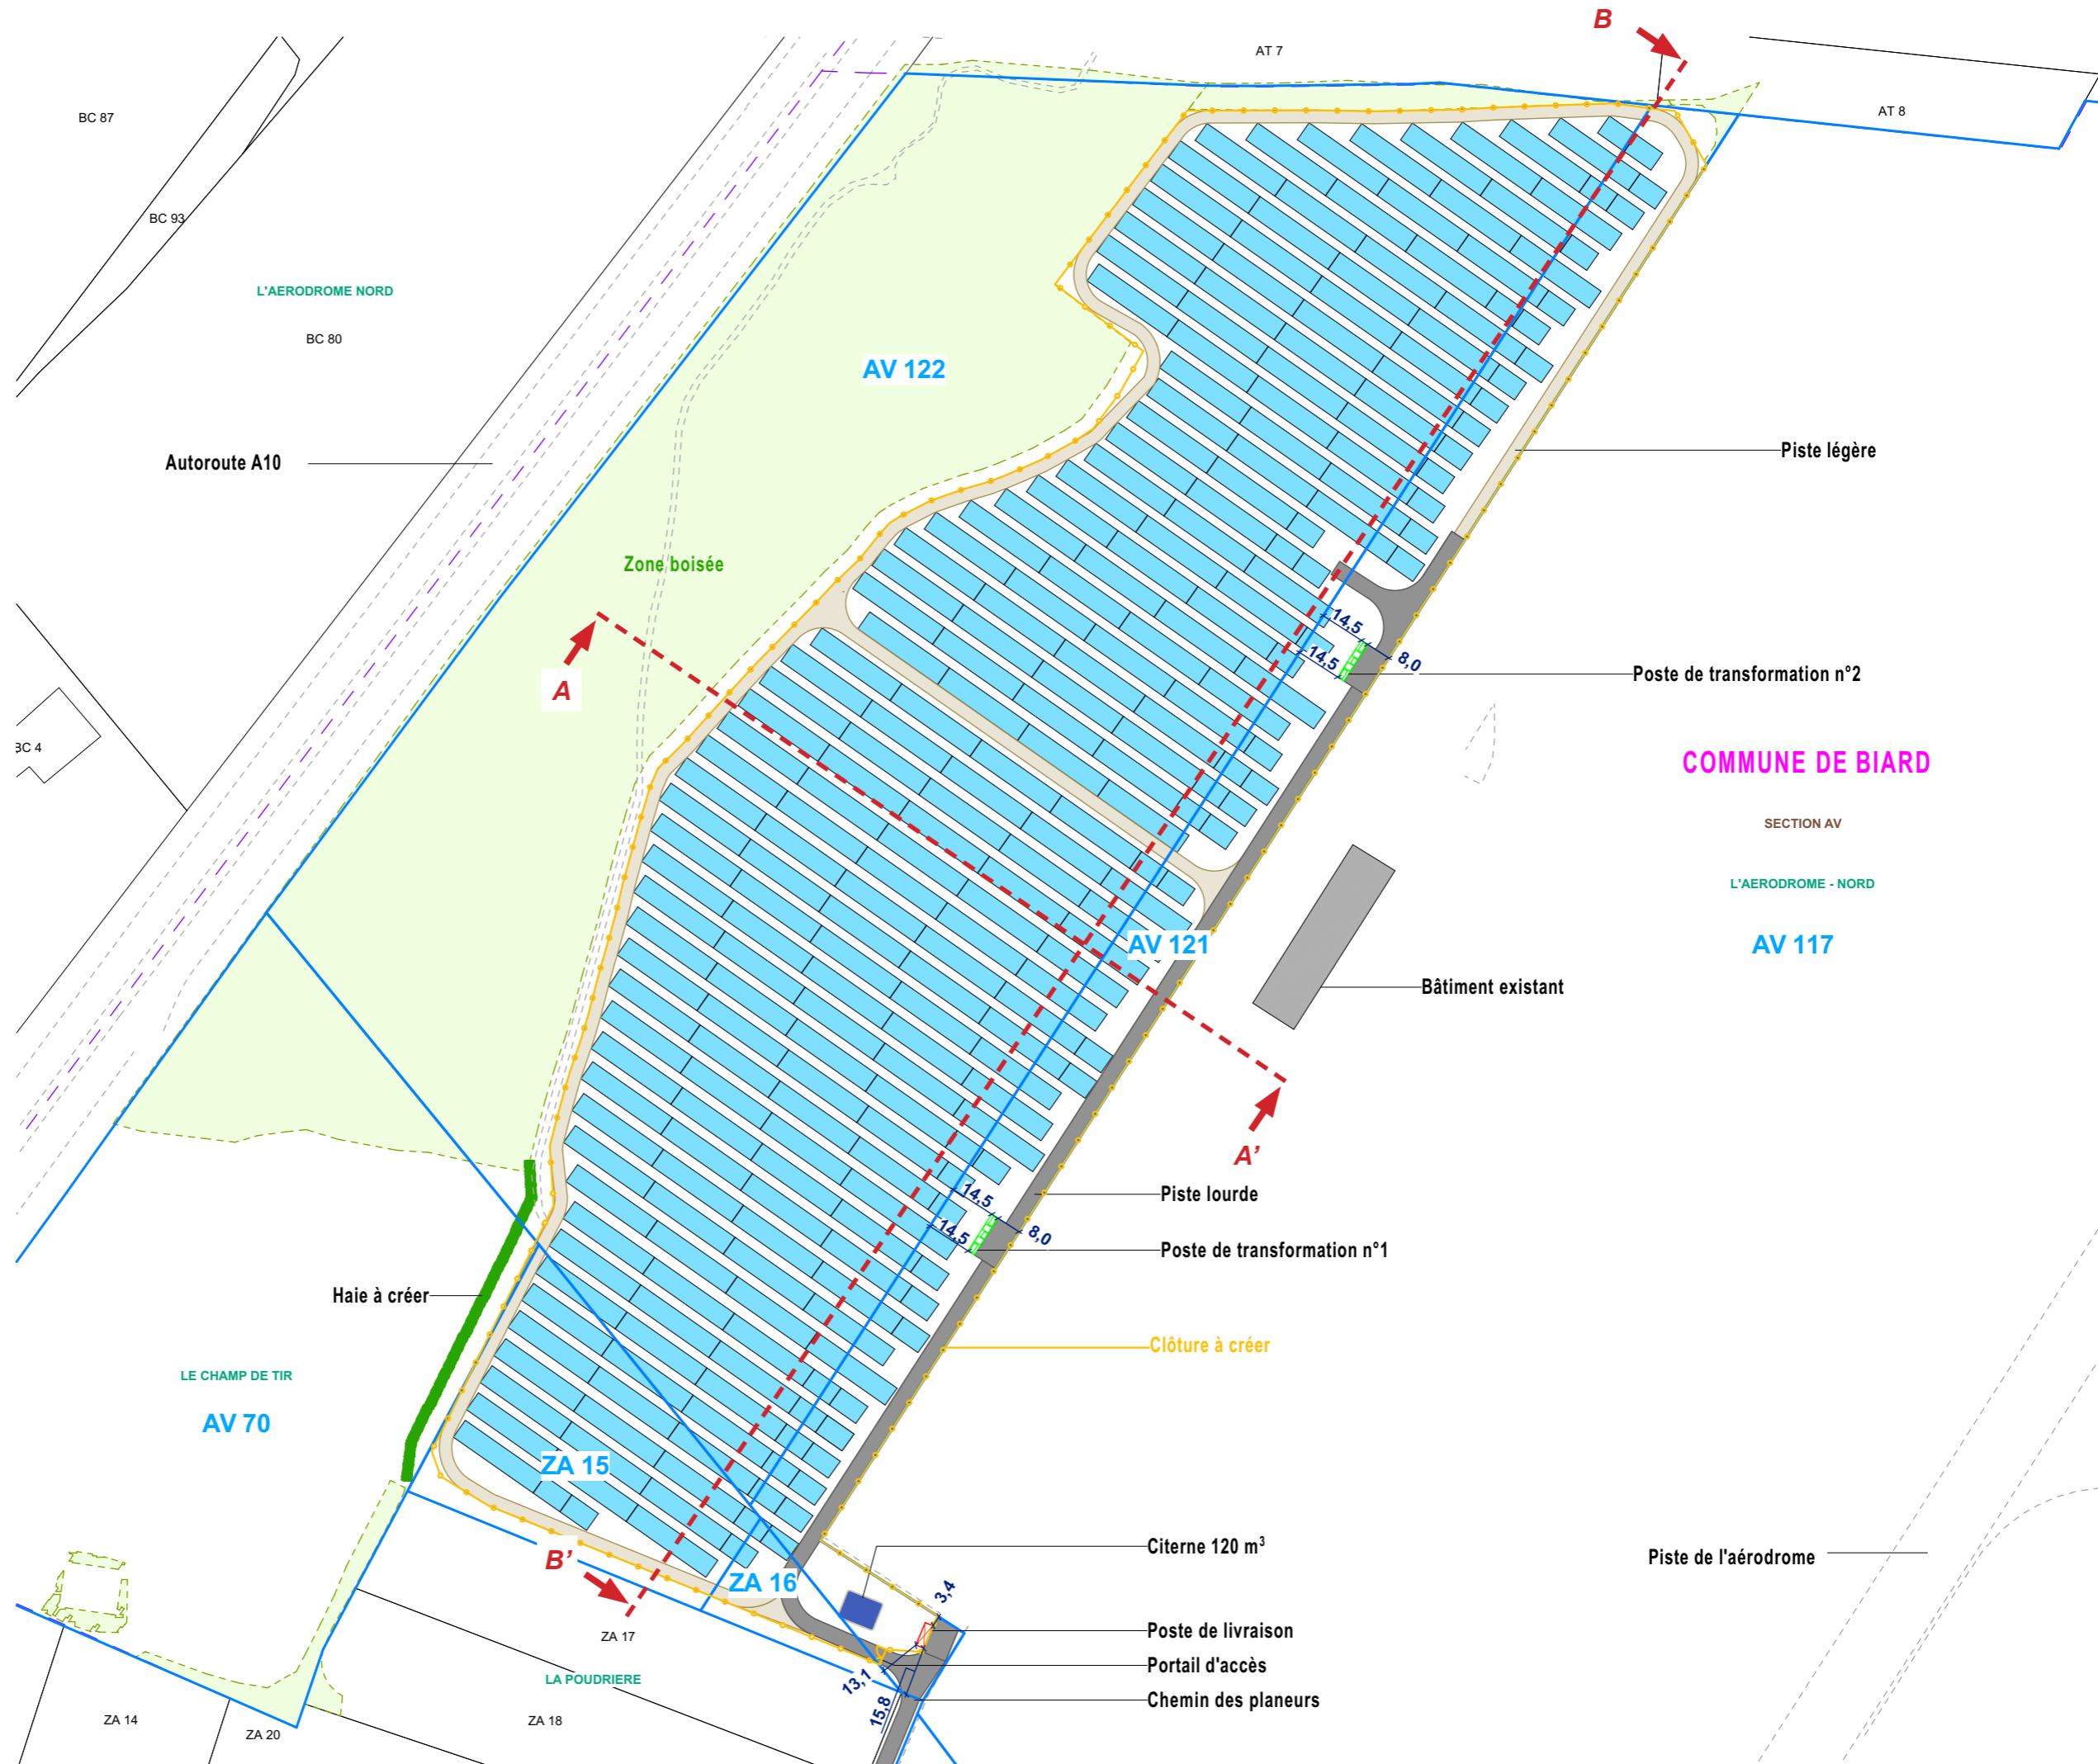




**COUPE AA'**  
**ETAT EXISTANT ET PROJETÉ**

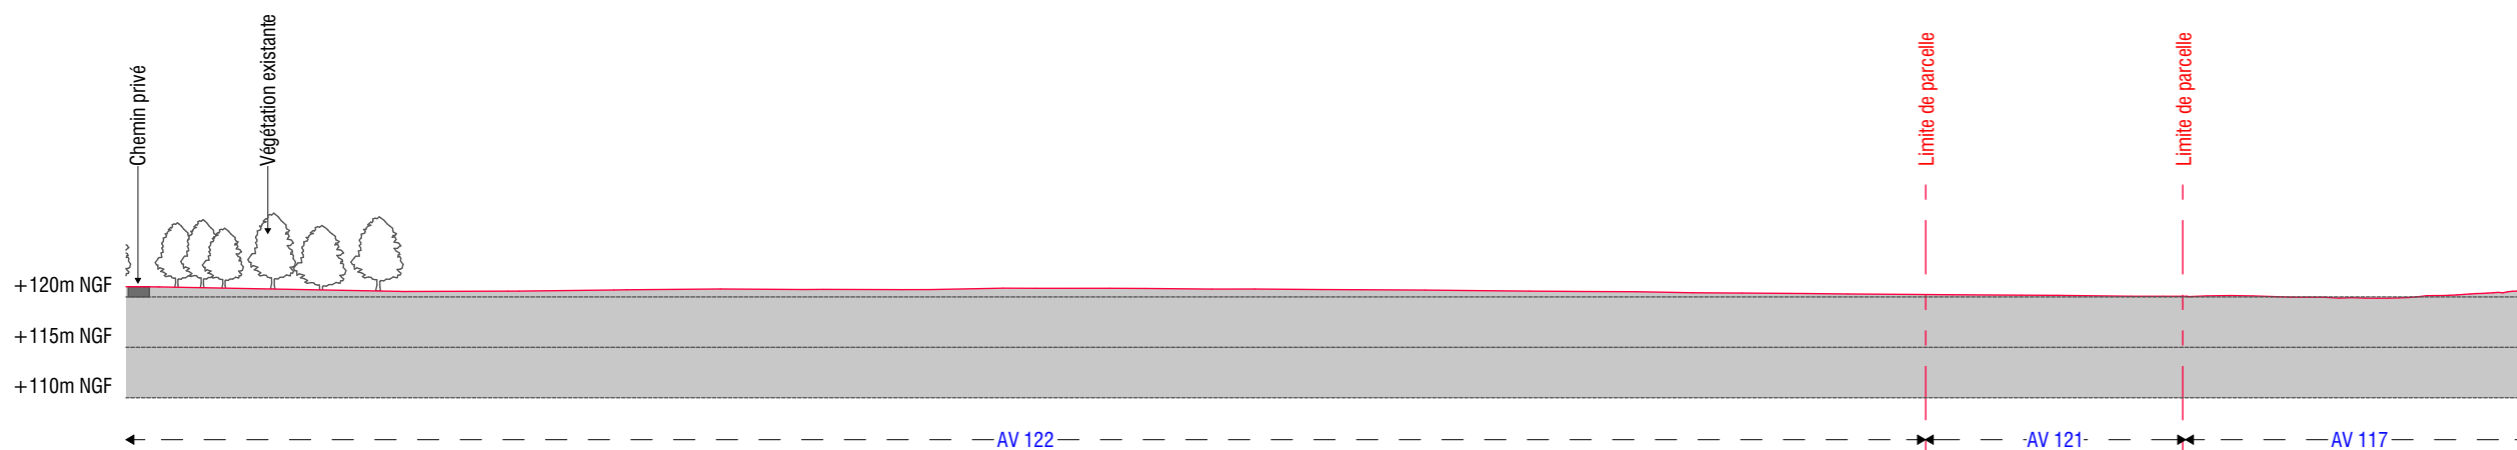



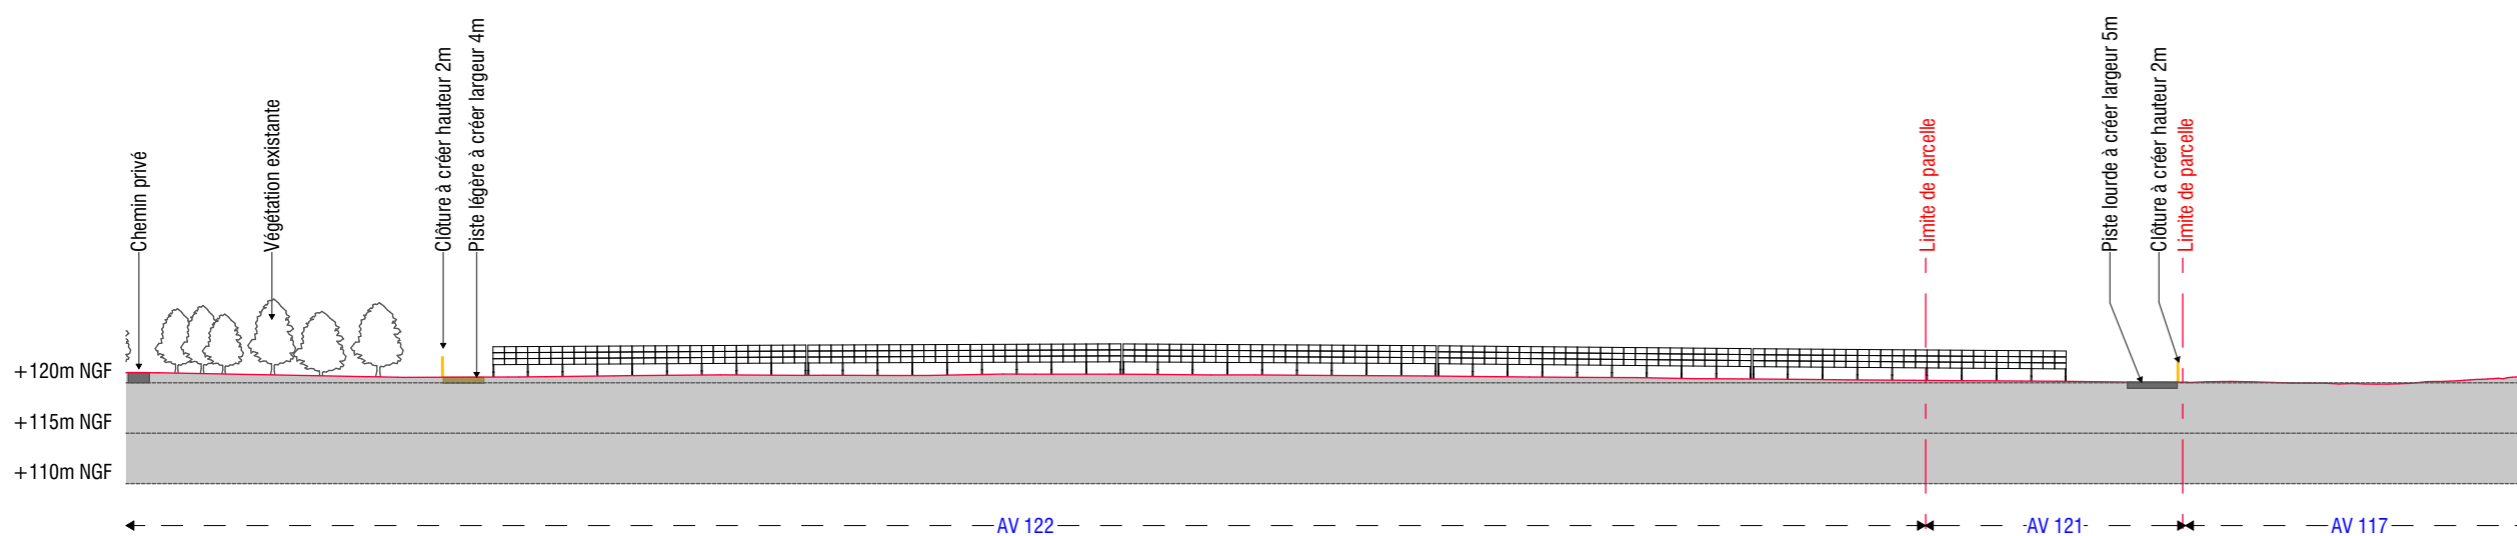

Coupe AA' - Etat existant




Coupe AA' - Etat projeté

**Légende**

-  Terrain naturel
-  Structures Photovoltaïques
-  Piste lourde à créer
-  Piste légère à créer
-  Clôture à créer
-  Clôture existante

Echelle 1/750 au format A3

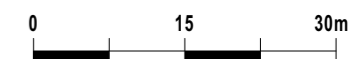

**Architecte**

**I'M IN ARCHITECTURE**  
80 rue du Faubourg Saint Denis 75010 PARIS  
06 71 15 45 63 / [i.m.in.archi@gmx.com](mailto:i.m.in.archi@gmx.com)  
SARL au capital de 16500€  
533 863 940 R.C.S. PARIS



EDF Renouvelables France  
Cœur Défense - Tour B  
100, esplanade du Général de Gaulle  
92932 Paris La Défense Cedex

**COUPE BB'**  
**ETAT EXISTANT ET PROJETÉ**

**Légende**

-  Terrain naturel
-  Structures Photovoltaïques
-  Piste lourde à créer
-  Piste légère à créer
-  Clôture à créer
-  Vegetation à supprimer
-  Vegetation existante

Echelle 1/2000 au format A3



Echelle 1/1000 au format A3




**Architecte**


**I'M IN ARCHITECTURE**  
80 rue du Faubourg Saint Denis 75010 PARIS  
06 71 15 45 63 / [im.in.archi@gmx.com](mailto:im.in.archi@gmx.com)  
SARL au capital de 16500€  
533 863 940 R.C.S. PARIS




EDF Renouvelables France  
Cœur Défense - Tour B  
100, esplanade du Général de Gaulle  
92932 Paris La Défense Cedex

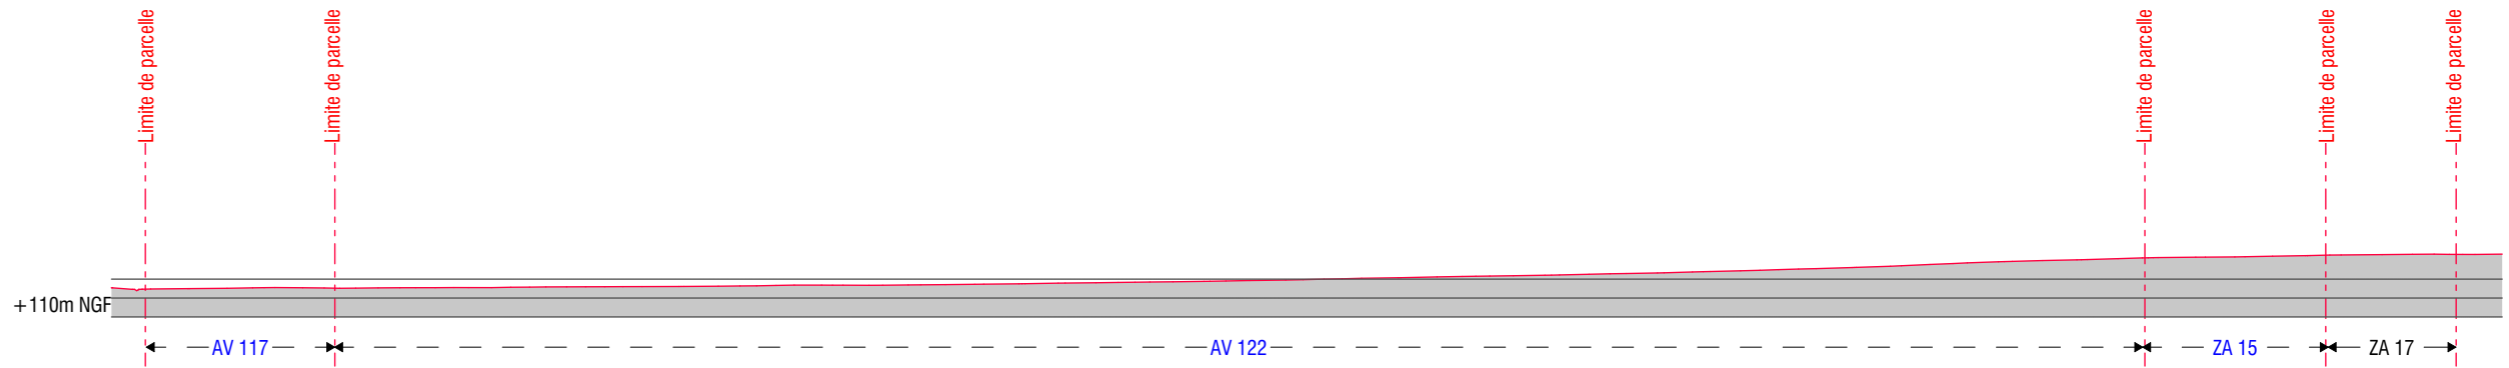


Coupe BB' - Etat existant

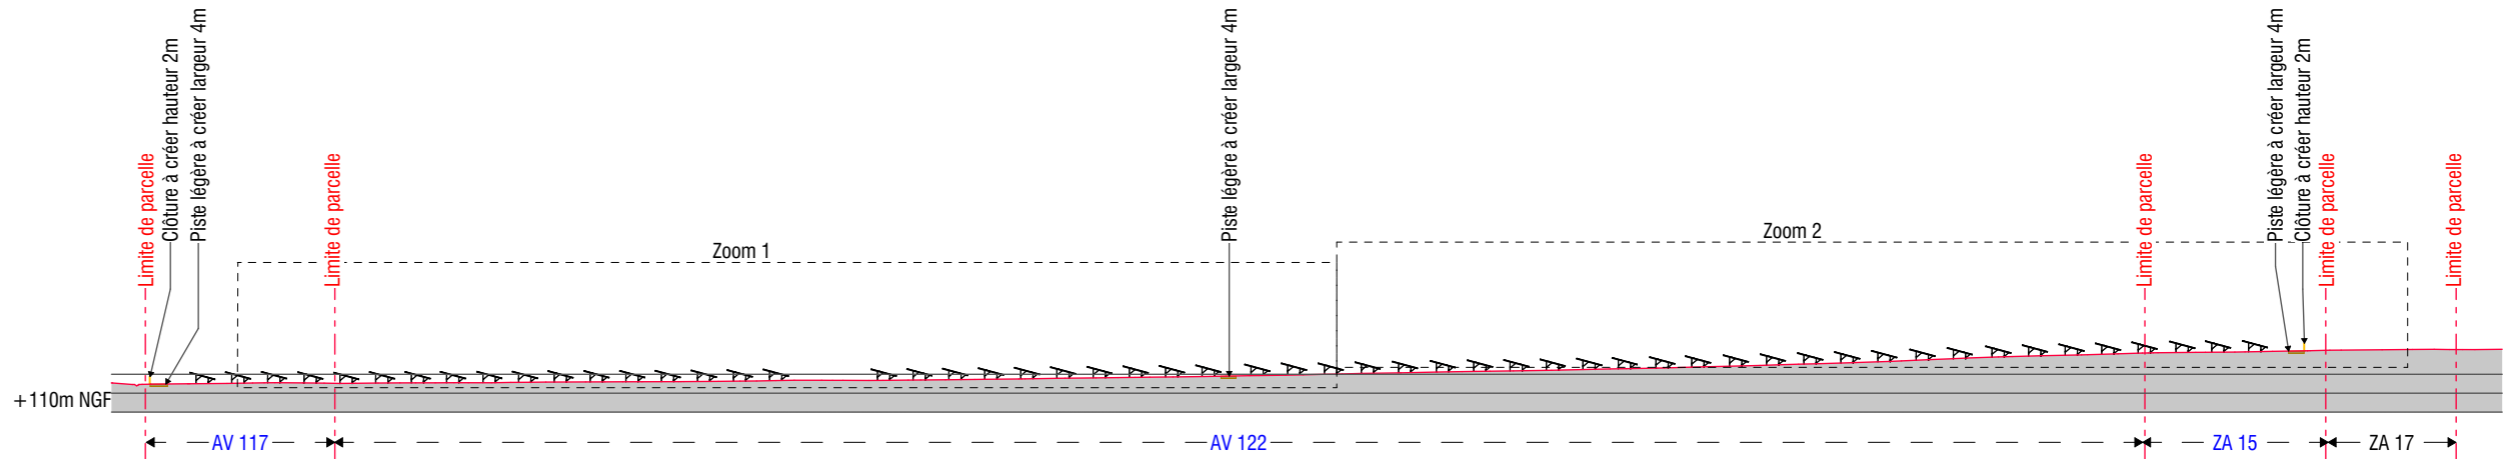

Coupe BB' - Etat projeté

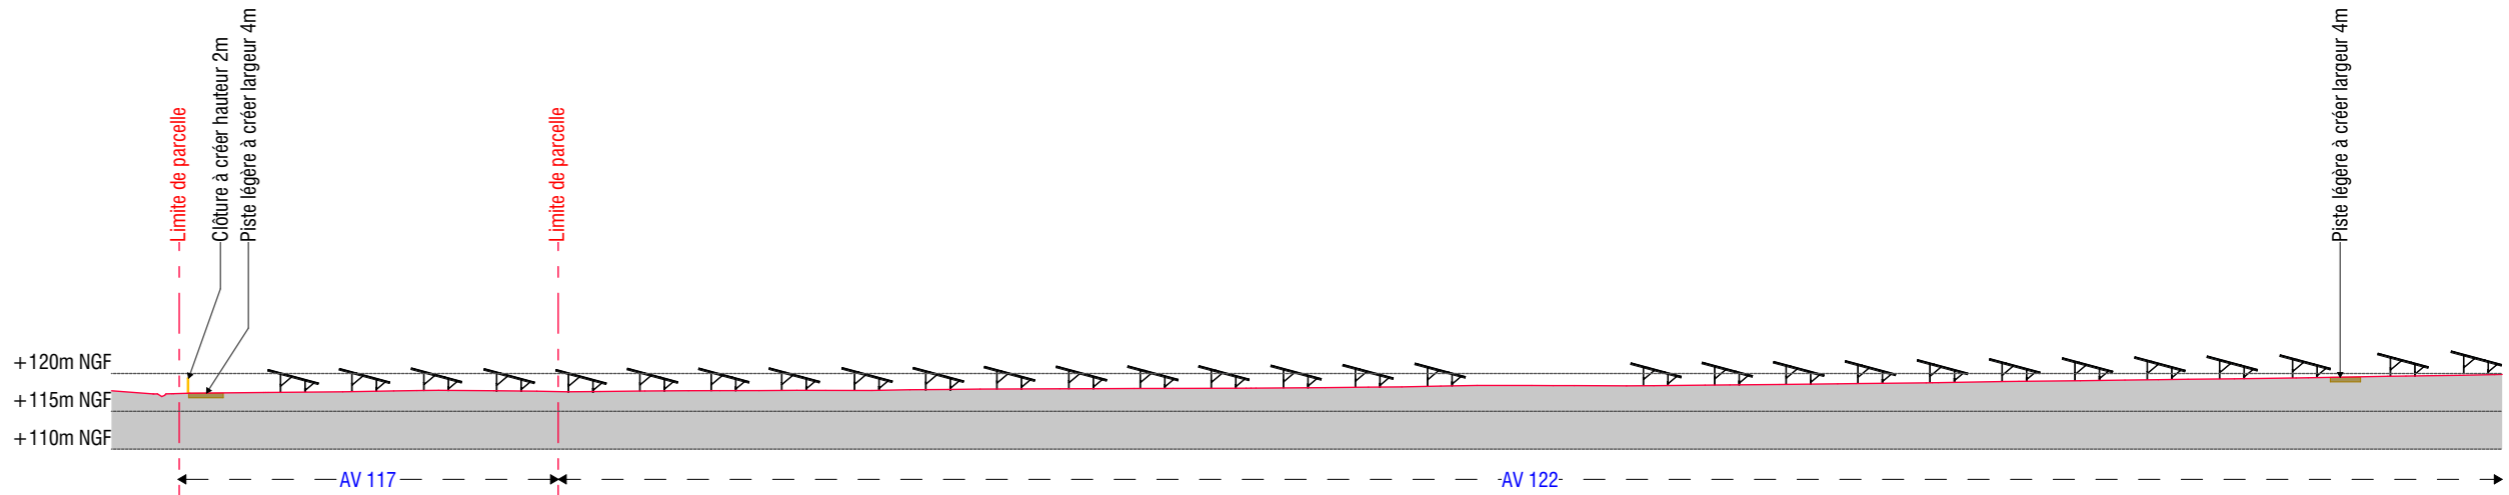

Coupe BB' - Etat projeté - ZOOM 1

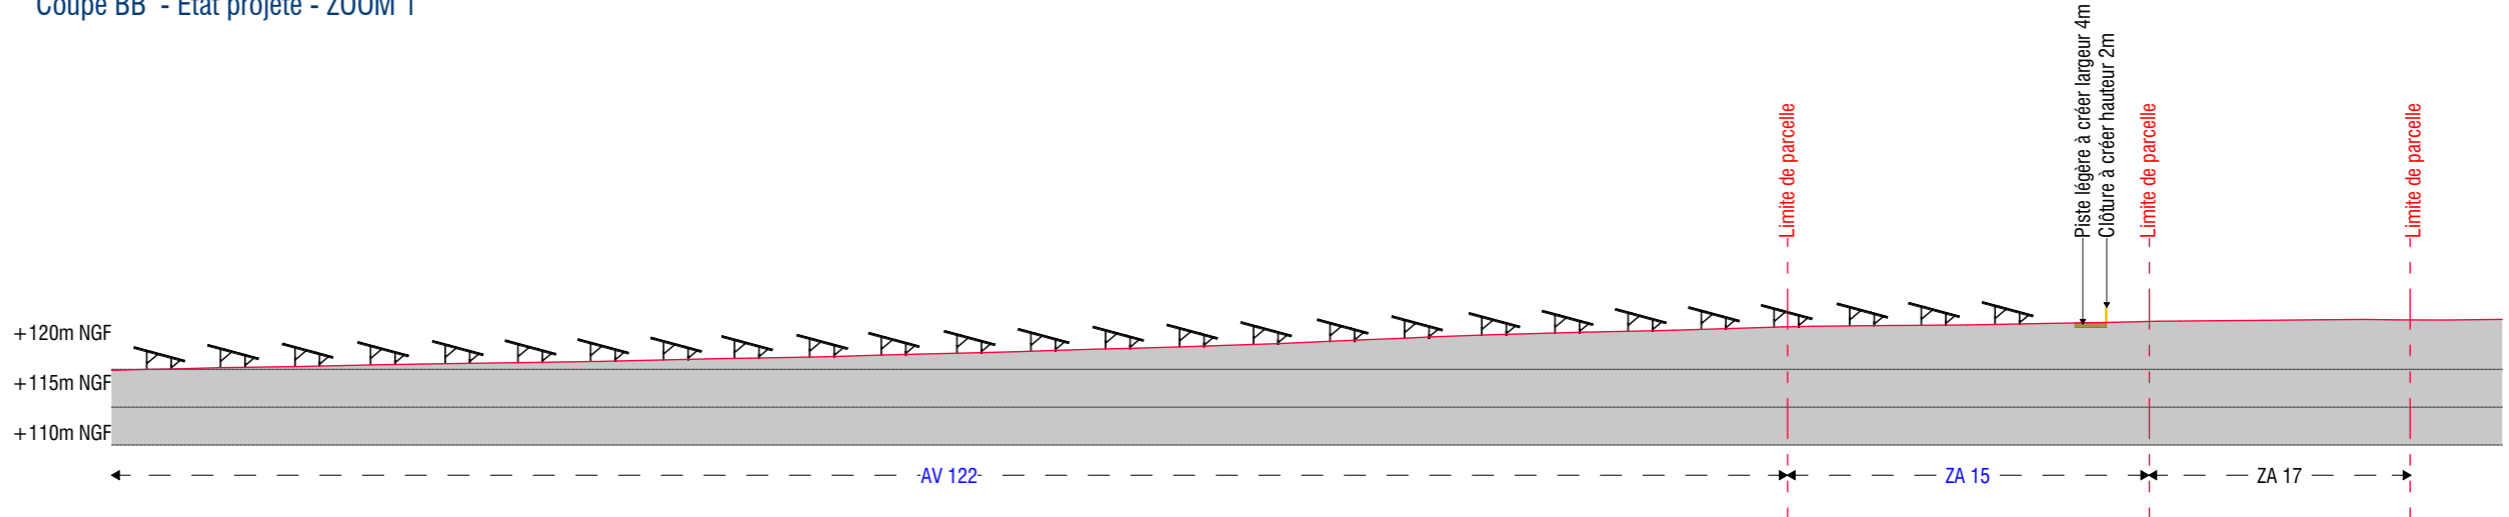

Coupe BB' - Etat projeté - ZOOM 2

**COUPE D'UNE STRUCTURE  
PHOTOVOLTAÏQUE**

**Légende**



Caractéristiques d'une structure photovoltaïque :

Hauteur de 2.9 m  
Structure de 81 panneaux :  
Longueur de 31.3m  
Structures de 27 panneaux :  
Longueur de 10.3m  
Largeur de 6.9m  
Largeur projetée au sol de 6.8 m  
Inclinaison de 15 degrés

Terrain naturel compris entre  
+118m et +125m NGF

Le choix définitif du type de fondation et leur profondeur (maximum 2m) seront validés par le bureau d'étude technique et l'entreprise suivant les préconisations de l'étude géotechnique.

Echelle 1/25 au format A3

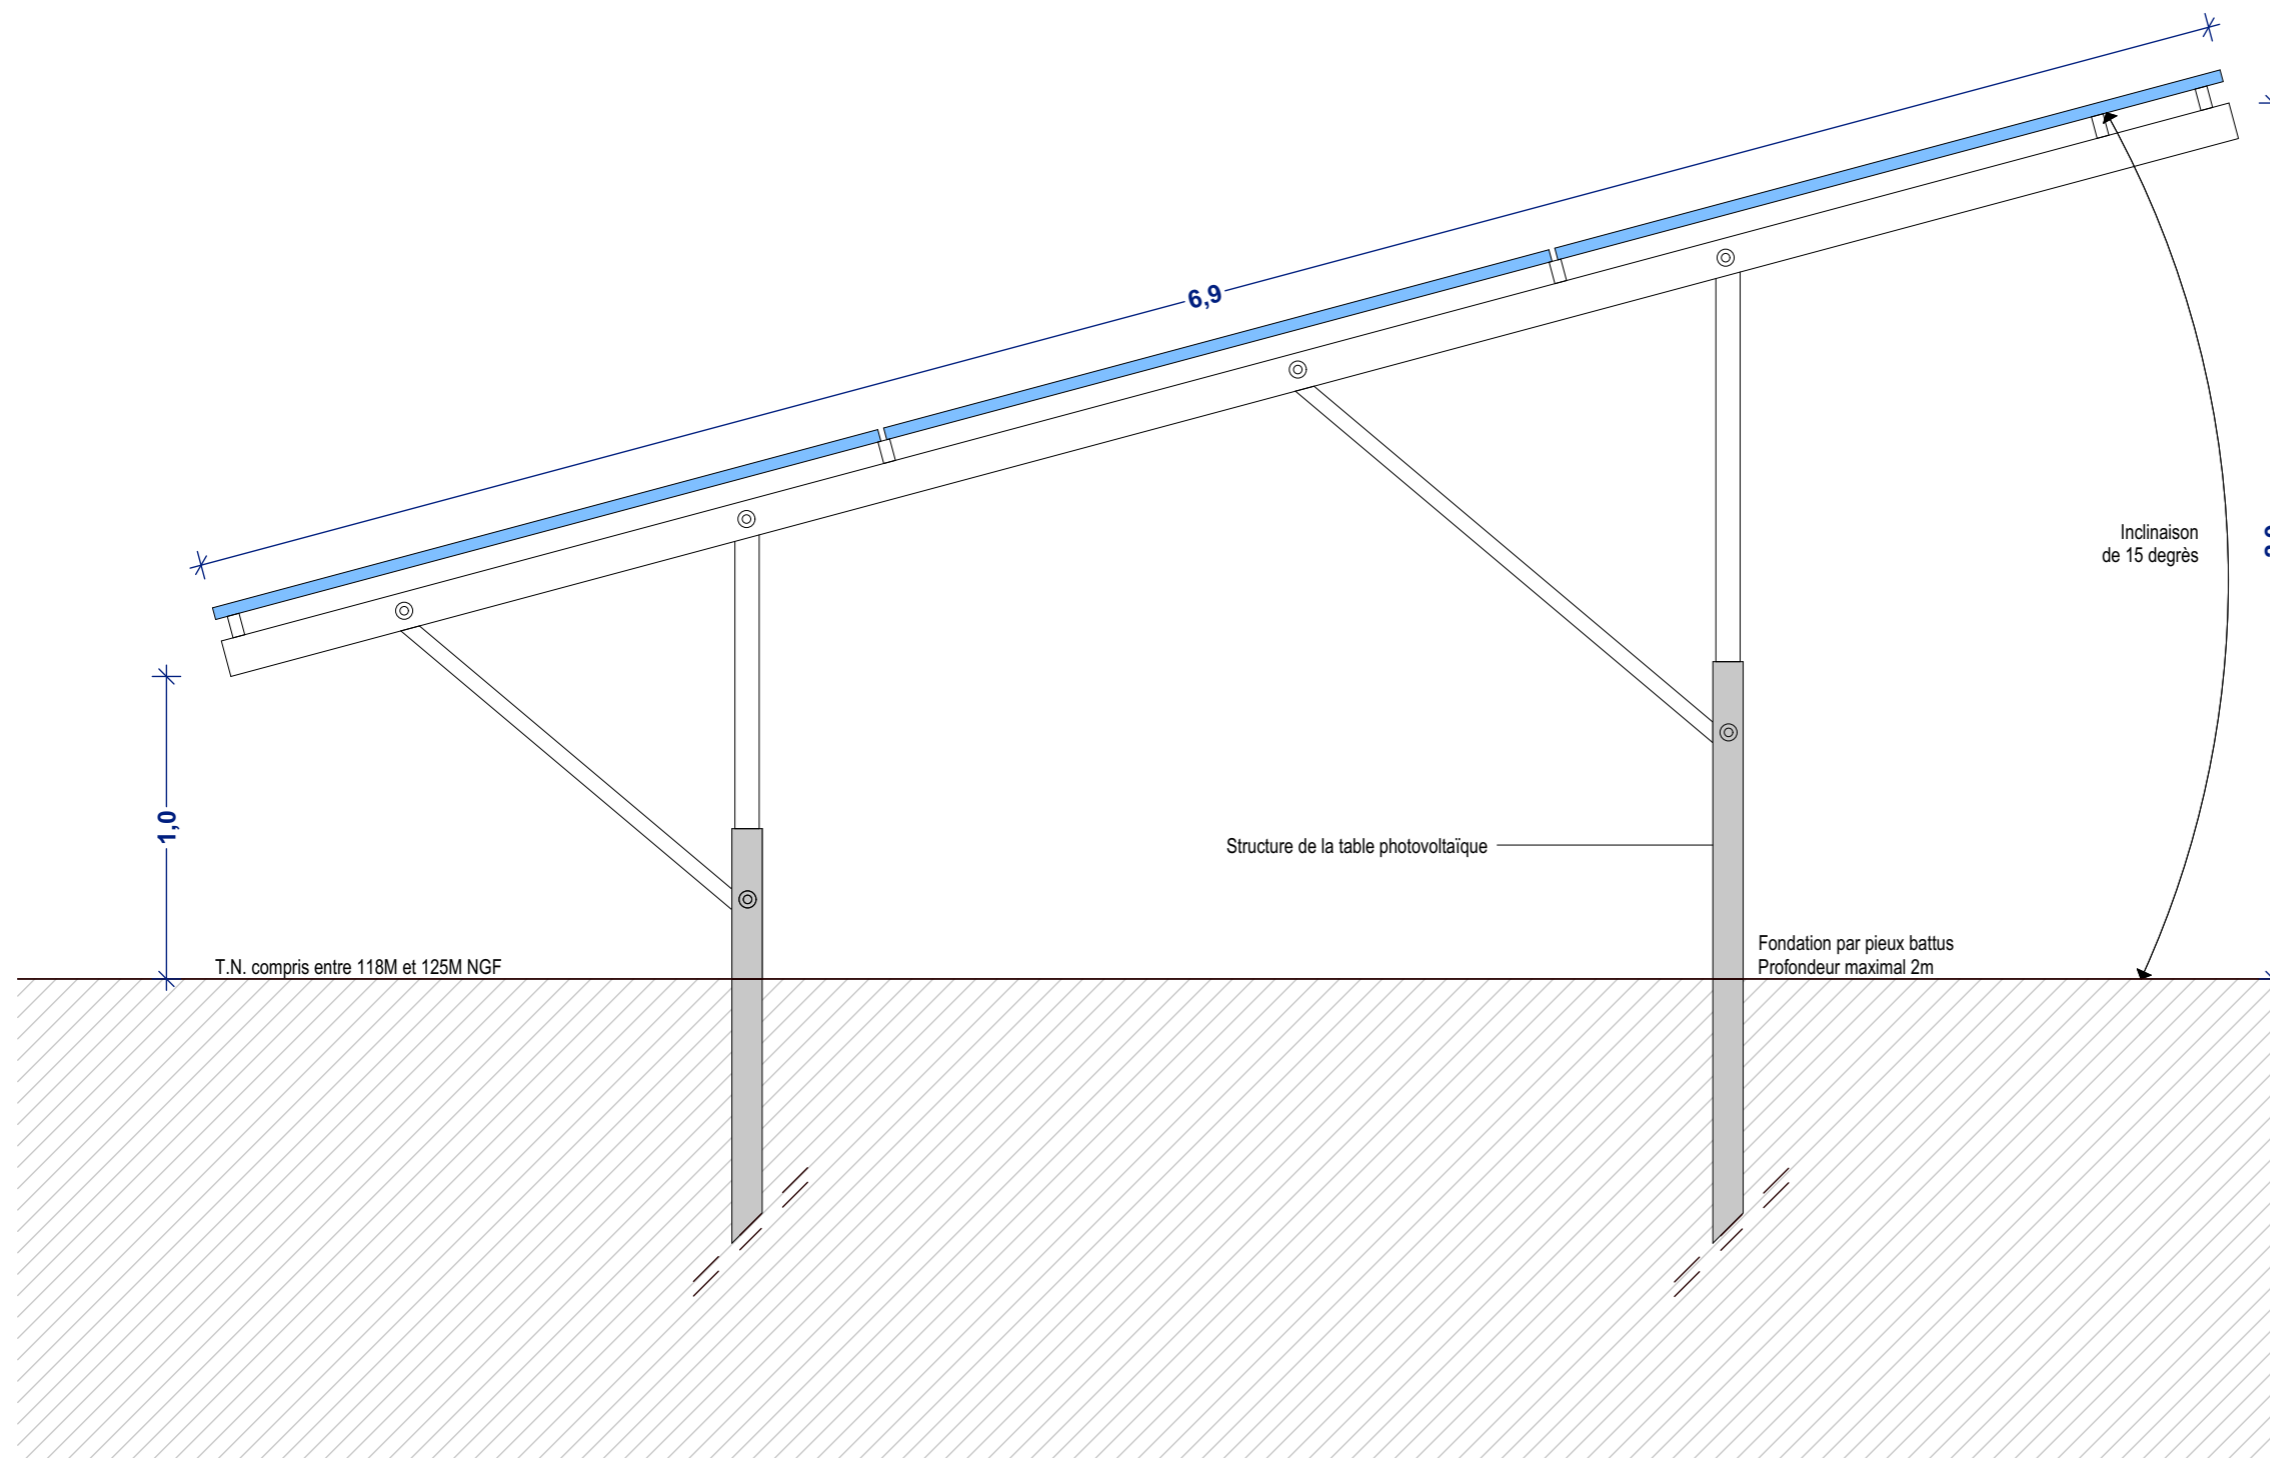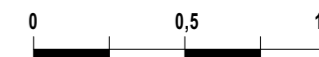

**Architecte**

**I'M IN ARCHITECTURE**  
80 rue du Faubourg Saint Denis 75010 PARIS  
06 71 15 45 63 / i.m.in.archi@gmx.com  
SARL au capital de 16500€  
533 863 940 R.C.S. PARIS



EDF Renouvelables France  
Cœur Défense - Tour B  
100, esplanade du Général de Gaulle  
92932 Paris La Défense Cedex

**COUPE DU POSTE DE LIVRAISON**

**Légende**


Caractéristique du poste de livraison électrique (PDL) :

Hauteur de 2,6m  
Longueur de 7,7m  
Largeur de 2,6m

Altitude : +123m NGF

Aspect extérieur:  
Enduit ton «vert mousse»

Echelle 1/50 au format A3

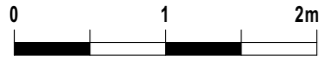


**Architecte**

**I'M IN ARCHITECTURE**


80 rue du Faubourg Saint Denis 75010 PARIS  
06 71 15 45 63 // [im.in.archi@gmx.com](mailto:im.in.archi@gmx.com)  
SARL au capital de 16500€  
533 863 940 R.C.S. PARIS




EDF Renouvelables France  
Cœur Défense - Tour B  
100, esplanade du Général de Gaulle  
92932 Paris La Défense Cedex

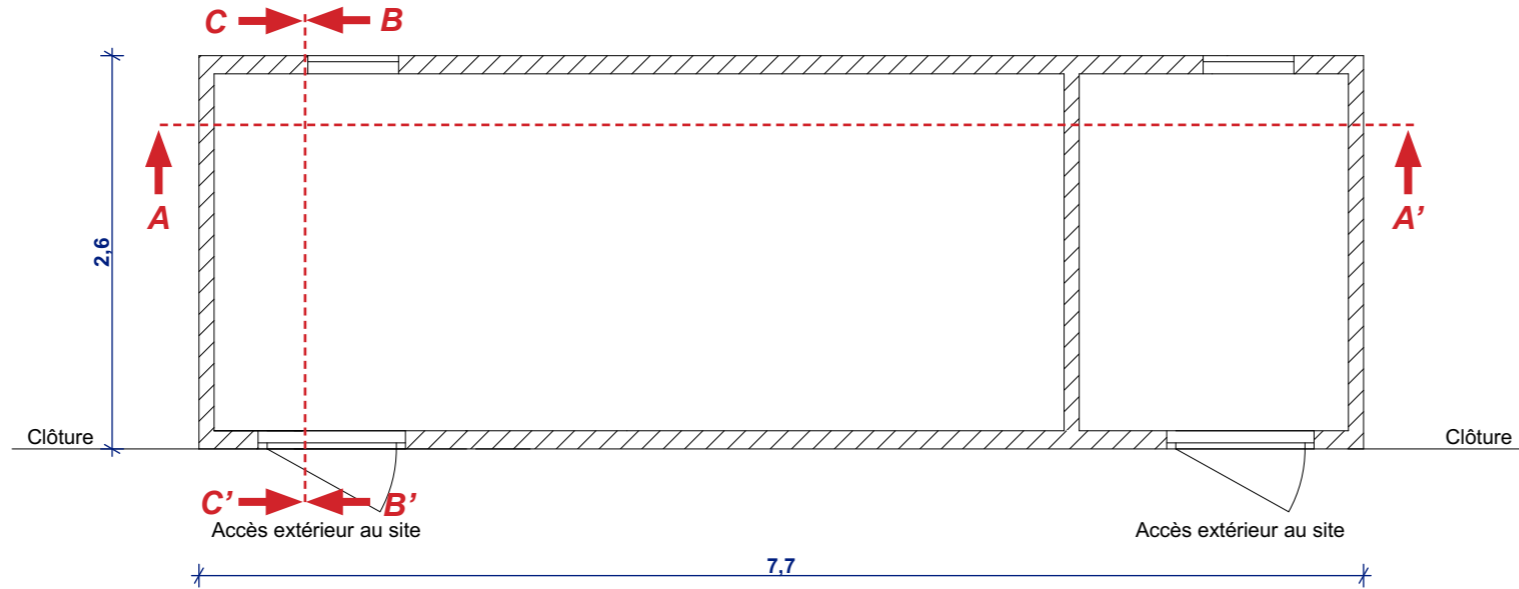


Vue en plan

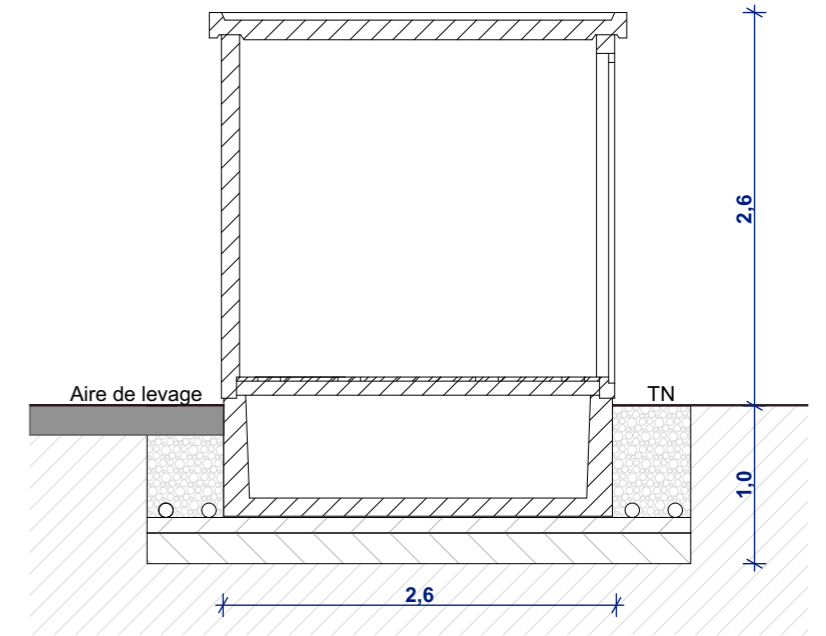

Coupe CC'

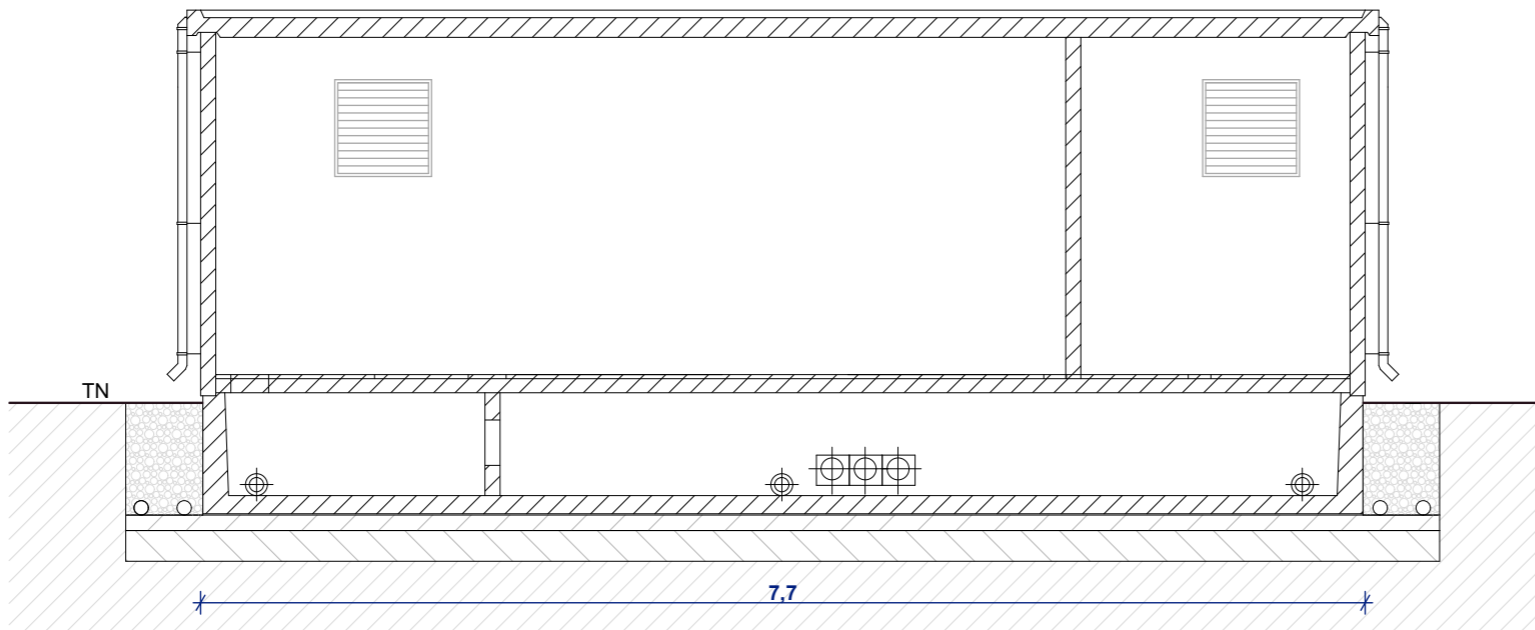

Coupe AA'

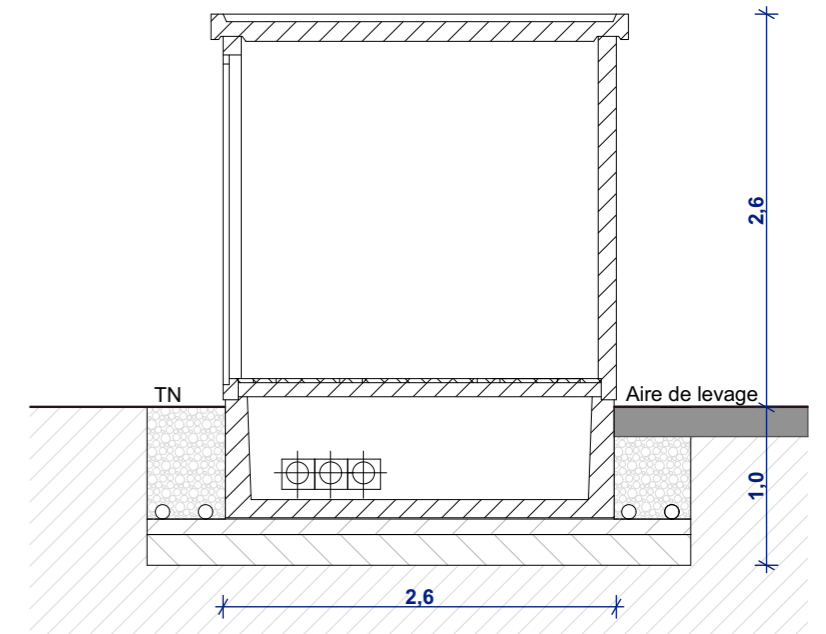

Coupe BB'

**COUPE DU TERRAIN ET  
DU POSTE DE LIVRAISON**

**Légende**


Caractéristique du poste de livraison  
électrique (PDL) :

Hauteur de 2,6m  
Longueur de 7,7m  
Largeur de 2,6m

Altitude : + 123m NGF

Aspect extérieur:  
Enduit ton «vert mousse»

Echelle 1/100 au format A3

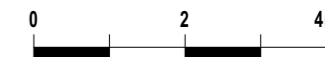


**Architecte**


**I'M IN ARCHITECTURE**  
80 rue du Faubourg Saint Denis 75010 PARIS  
06 71 15 45 63 / i.im.in.archi@gmx.com  
SARL au capital de 16500€  
533 863 940 R.C.S. PARIS



EDF Renouvelables France  
Cœur Défense - Tour B  
100, esplanade du Général de Gaulle  
92932 Paris La Défense Cedex

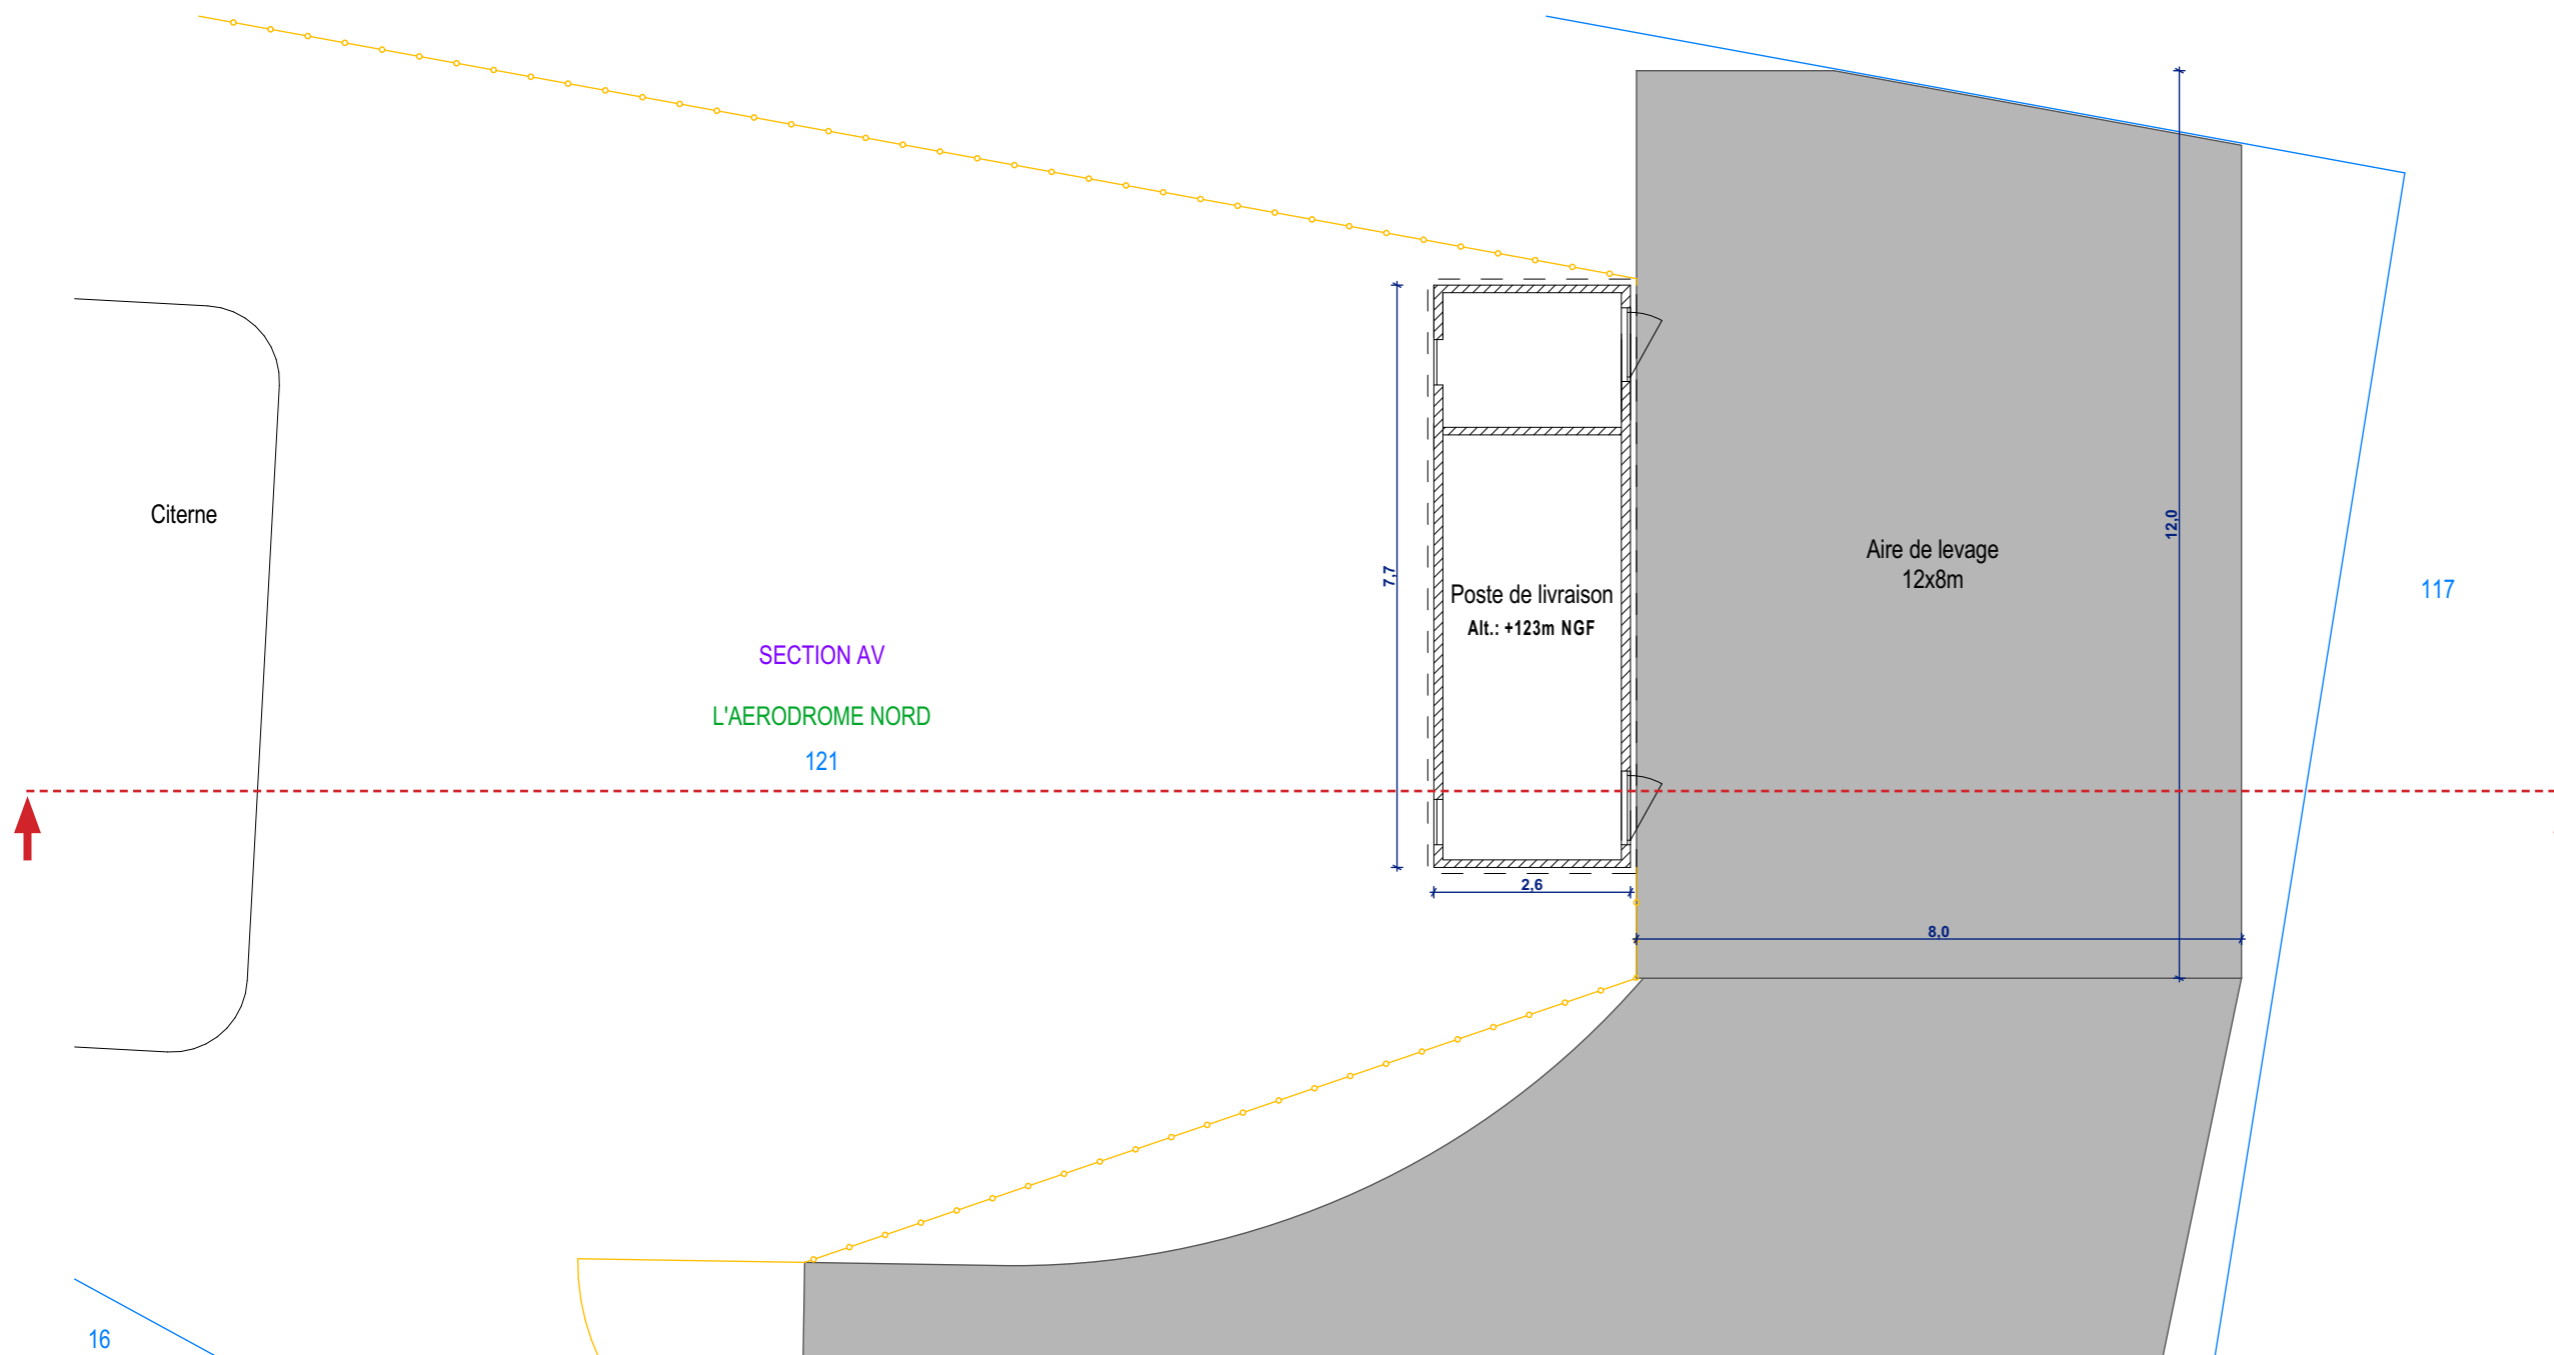

Localisation de la coupe

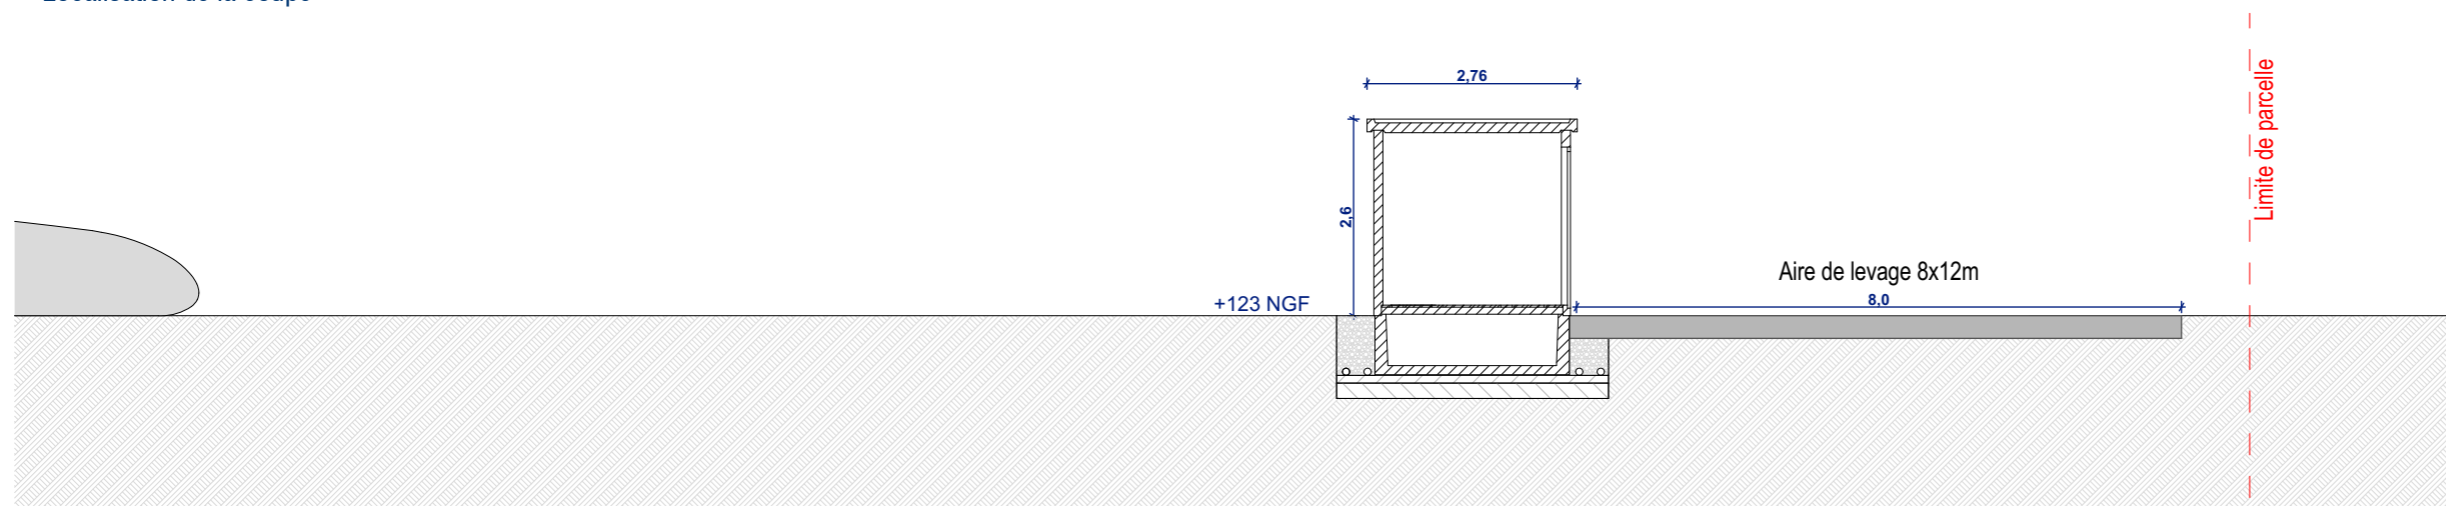

Coupe du terrain et du poste de livraison

**LOCALISATION DES COUPES  
D'UN POSTE  
DE TRANSFORMATION**


**Légende**

Caractéristiques d'un poste de transformation (PTR) :

Hauteur de 3.0m  
Longueur de 14.0m  
Largeur de 2.5m  
Aspect extérieur:  
ton «vert mousse»  
Altitude PTR 1: +121,5m NGF  
Altitude PTR 2: +118,3m NGF

Le modèle du poste de transformation est donné à titre indicatif. L'aspect extérieur est susceptible d'évoluer. Les dimensions et teintes resteront similaires. Le choix définitif du type de fondation et leur profondeur seront validés par le bureau d'étude technique et l'entreprise suivant les préconisations de l'étude géotechnique.

Echelle 1/75 au format A3

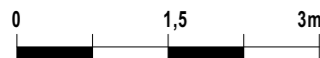


**Architecte**

**I'M IN ARCHITECTURE**

80 rue du Faubourg Saint Denis 75010 PARIS  
06 71 15 45 63 / [im.in.archi@gmx.com](mailto:im.in.archi@gmx.com)  
SARL au capital de 16500€  
533 863 940 R.C.S. PARIS



EDF Renouvelables France  
Cœur Défense - Tour B  
100, esplanade du Général de Gaulle  
92932 Paris La Défense Cedex

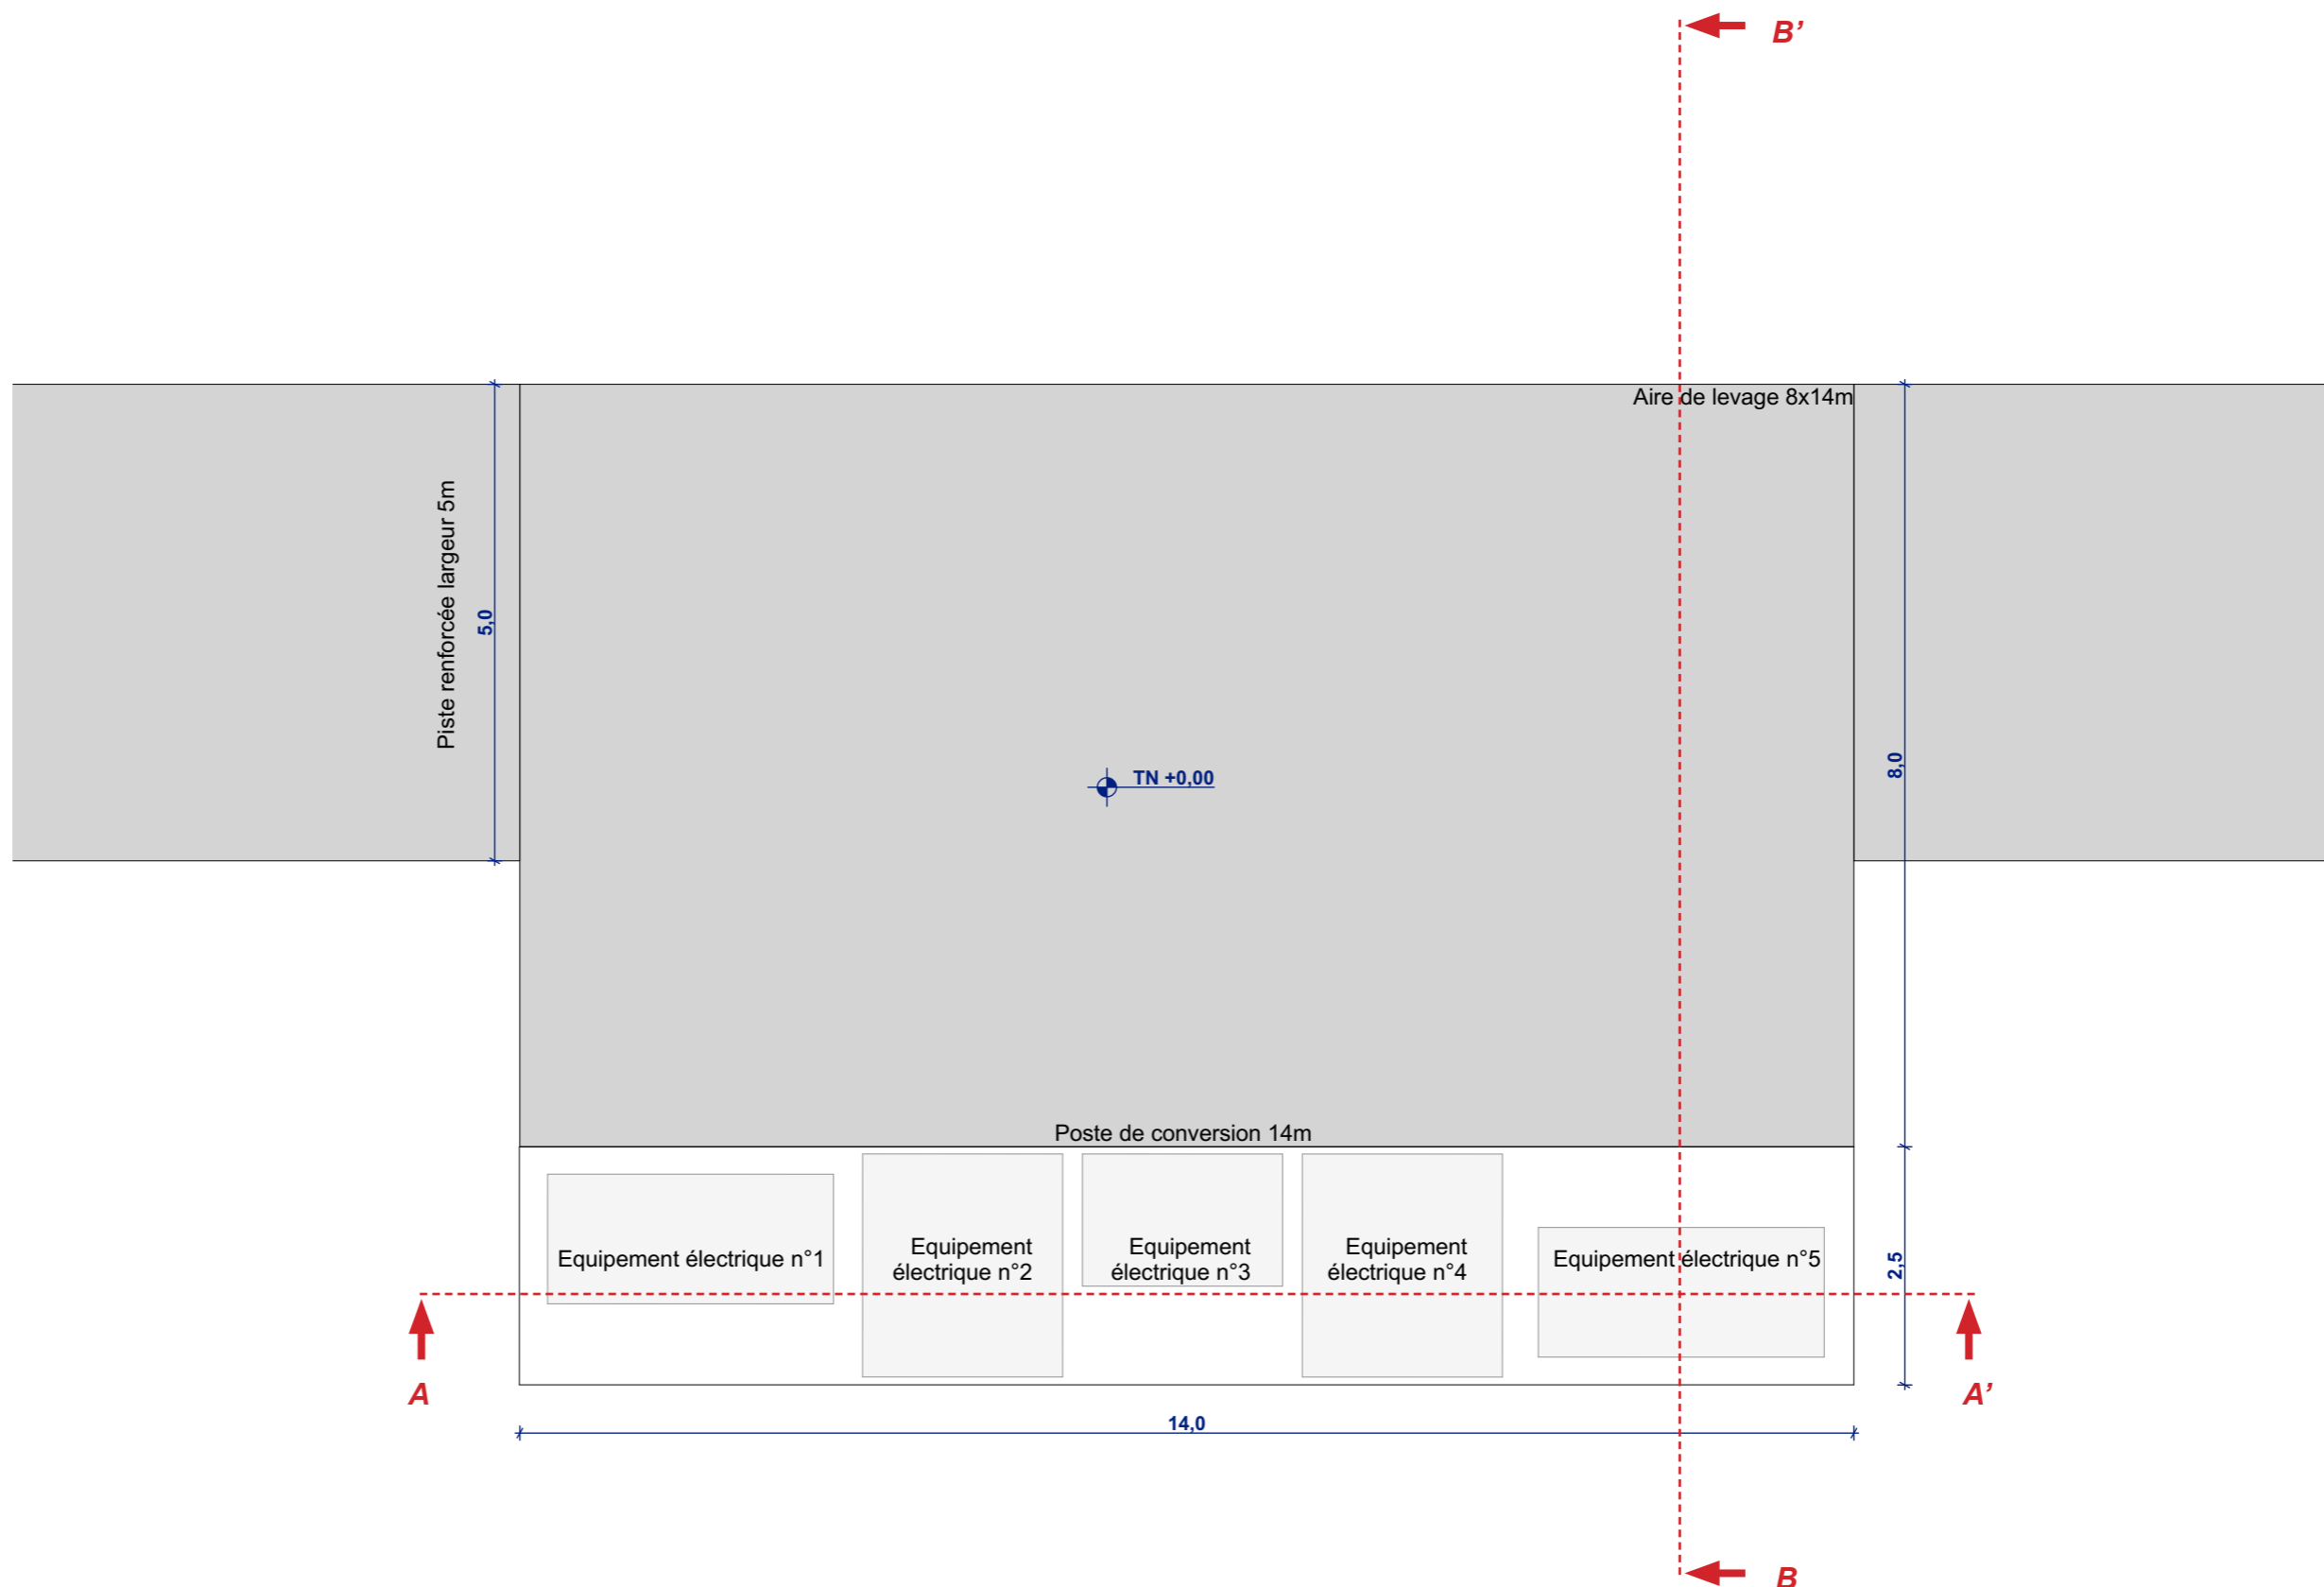

Plan de localisation des coupes au 1/75ème

**COUPES D'UN POSTE  
DE TRANSFORMATION**



**Légende**

Caractéristiques d'un poste de transformation (PTR) :


Hauteur de 3.0m  
Longueur de 14.0m  
Largeur de 2.5m  
Aspect extérieur:  
ton «vert mousse»  
Altitude PTR 1: +121,5m NGF  
Altitude PTR 2: +118,3m NGF

Le modèle du poste de transformation est donné à titre indicatif. L'aspect extérieur est susceptible d'évoluer. Les dimensions et teintes resteront similaires. Le choix définitif du type de fondation et leur profondeur seront validés par le bureau d'étude technique et l'entreprise suivant les préconisations de l'étude géotechnique.

Echelle 1/75 au format A3

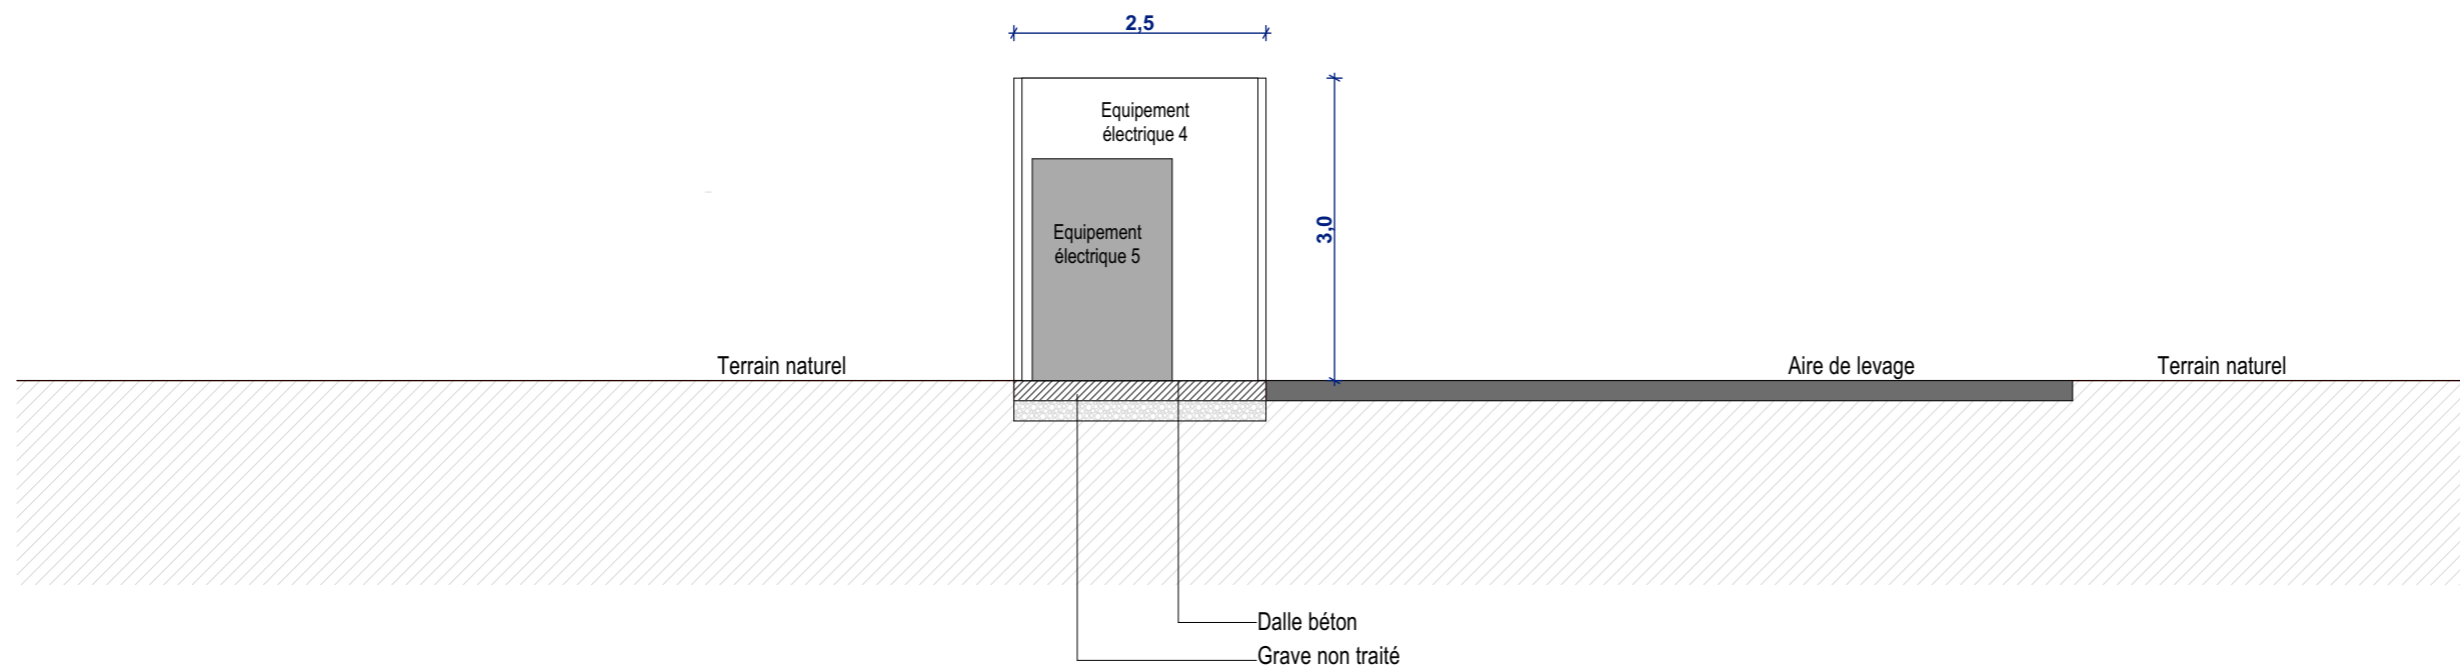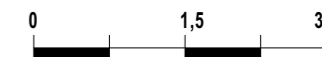

Coupe BB'

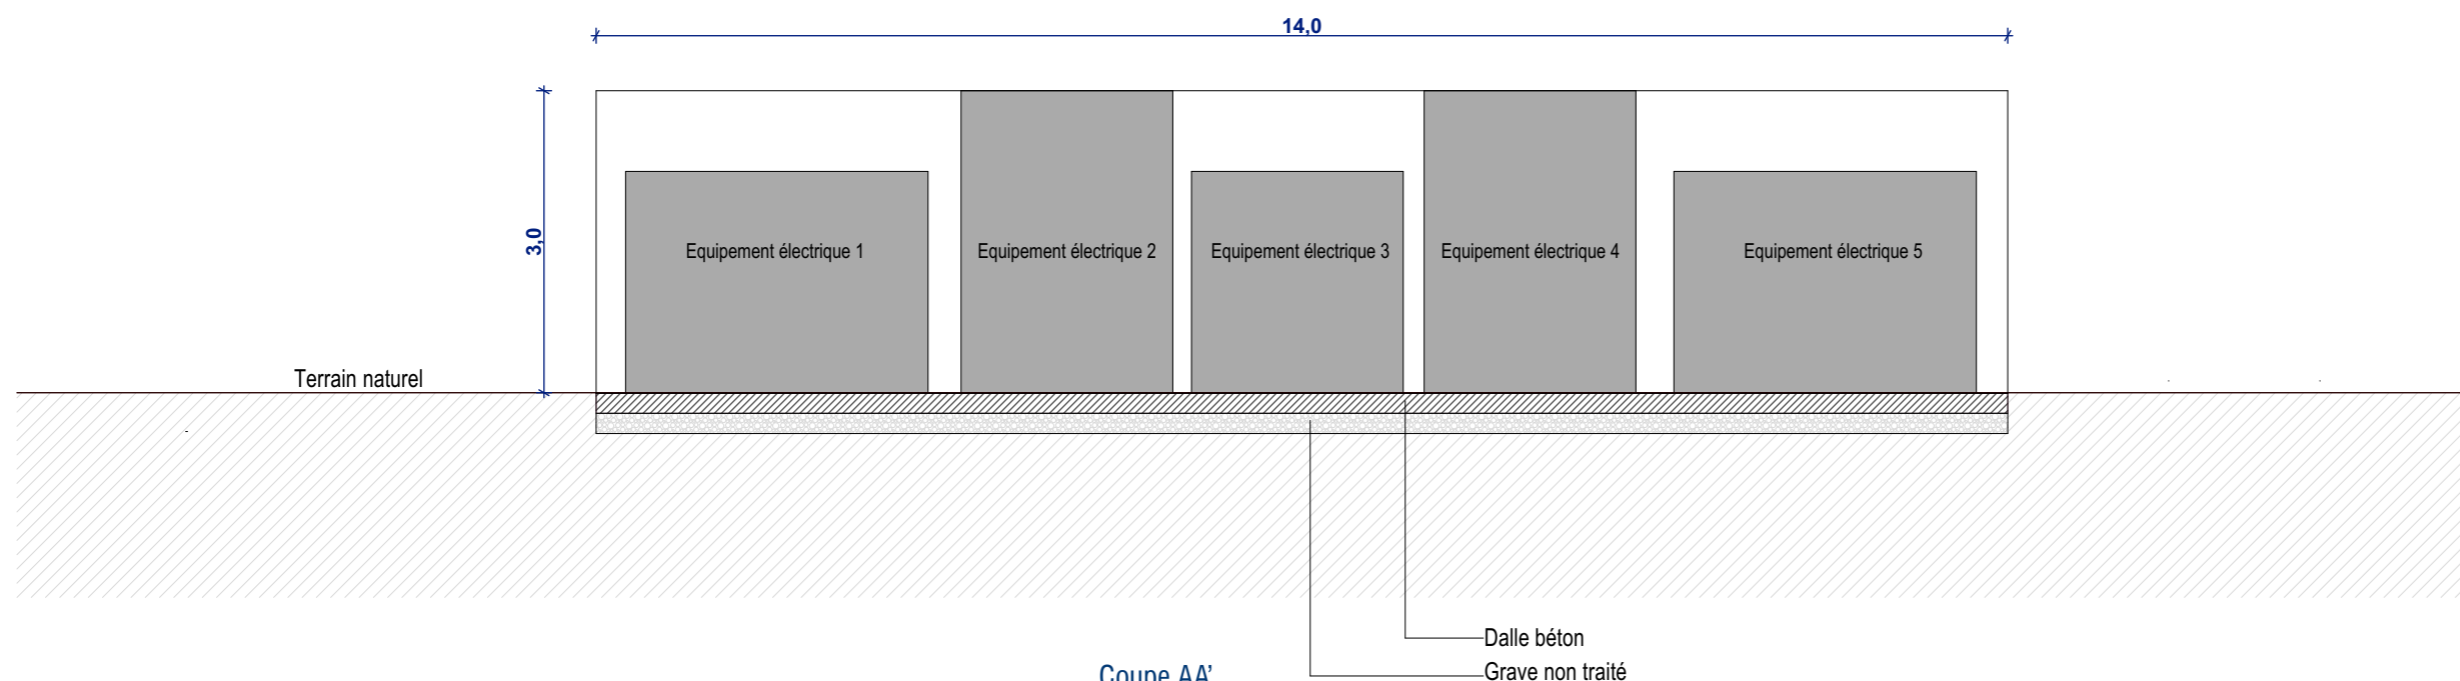

Coupe AA'

**Architecte**

**I'M IN ARCHITECTURE**  
80 rue du Faubourg Saint Denis 75010 PARIS  
06 71 15 45 63 / i.m.in.archi@gmx.com  
SARL au capital de 16500€  
533 863 940 R.C.S. PARIS



EDF Renouvelables France  
Cœur Défense - Tour B  
100, esplanade du Général de Gaulle  
92932 Paris La Défense Cedex





Contenu

- Notice décrivant le terrain  
et présentant le projet

# PC4 - NOTICE DÉCRIVANT LE TERRAIN ET PRÉSENTANT LE PROJET ET SES AMÉNAGEMENTS

Architecte

**I'M IN ARCHITECTURE**  
80 rue du Faubourg Saint Denis 75010 PARIS  
06 71 15 45 63 / i.m.in.archi@gmx.com  
SARL au capital de 16500€  
533 863 940 R.C.S. PARIS



EDF Renouvelables France  
Cœur Défense - Tour B  
100, esplanade du Général de Gaulle  
92932 Paris La Défense Cedex

# Notice décrivant le terrain et présentant le projet

## ÉTAT INITIAL DU TERRAIN ET DE SES ABORDS

### SITUATION GÉOGRAPHIQUE

Ce dossier présente le projet de réalisation de la centrale photovoltaïque au sol sur la commune de Biard, dans le département de la Vienne (86), en région Nouvelle Aquitaine. Il est situé au niveau de l'aéroport de Poitiers-Biard et plus précisément de part et d'autre de la piste d'atterrissage et de décollage. Le projet comprend 2 zones d'implantation distinctes : la Nord-Ouest et la zone Sud-Est.

### **La présente demande concerne uniquement la zone Nord-Ouest du projet.**

La zone Nord-Ouest est située au nord-ouest de la piste de l'aérodrome de Poitiers-Biard au niveau du lieu-dit « L'aérodrome nord », « la Poudrière » et « Le Champ de tir ». Ce projet concerne les parcelles AV 122, AV 121, AV 70, ZA 15, ZA 16 et pour une superficie totale d'emprise clôturée de 8,1 hectares.

### PRÉSENTATION GÉNÉRALE

Le projet fait l'objet de deux demandes de permis de construire. Une demande est réalisée pour la zone Nord-Ouest, une autre pour la zone Sud-Est.

Les deux zones sont propriétés du SMAPB (Syndicat Mixte de l'Aéroport de Poitiers-Biard) et sont aujourd'hui entretenues en tant que délaissés fonciers.

Une unique étude d'impact environnementale conjointe a été réalisée pour ces deux zones d'implantation.

**Pour rappel, ce présent dossier de permis de construire concerne la zone « Nord ouest ».**

Le terrain est relativement plat et enherbé. Il est constitué de terres arables sur sa partie sud, de boisement (au sud, ouest et nord). Sur sa côte Ouest, l'autoroute A10 est au premier plan, puis la LGV en second plan. Un bassin d'orage est situé au nord-est de la zone. Des fossés sont identifiés à l'ouest et au nord, à proximité de ce bassin d'orage. Enfin, des bâtiments et une petite piste de décollage/atterrissage de l'aéroport de Poitiers-Biard sont situés à l'est de la zone. Le terrain est composé de friche graminéenne. Un chemin gravillonné traverse la zone du sud pour rejoindre le boisement à l'ouest de celle-ci. Le site est partiellement clôturé sur sa limite est avec l'aérodrome et à l'ouest avec l'autoroute. Toutefois, l'accès sur la zone reste libre.

### LES ACCÈS

Le projet sera clôturé et desservi par un portail situé au sud du site. Ce dernier sera situé au bout du « Chemin des planeurs » accessible depuis la départementale D6.

### LE PAYSAGE : VÉGÉTATION ET CONSTRUCTIONS

Le terrain est constitué de terres arables sur sa partie sud, de boisement (au sud, ouest et nord). Aucune habitation n'est située à proximité. Aucun cours d'eau ne coule à proximité du site d'implantation de la centrale solaire et aucune zone humide n'est identifiée.

# Notice décrivant le terrain et présentant le projet

## INSERTION DU PROJET DANS SON ENVIRONNEMENT AMÉNAGEMENT DU TERRAIN

Un débroussaillage de 0.52 hectares sera effectué sur la zone Nord-Ouest. Une haie de hauteur 1,5 mètres et de largeur 3 mètres sera implantée sur un linéaire de 110 mètres dans la continuité des boisements existants localisés au sud-ouest du site. Des essences locales viendront s'implanter dans cette haie pour former un masque végétal.

Une piste renforcée, dite lourde, relie le portail, le poste de livraison, la citerne incendie, le poste de transformation et l'espace périphérique. Cette piste est nécessaire à la circulation d'engins lourds et au transport du poste de transformation électrique. La piste mesure 440 mètres de long et 5 mètres de large. Elle sera décaissée et renforcée par de la grave non traitée. Le chemin des planeurs (d'environ 900 mètres), permettant l'accès au site d'implantation, sera possiblement renforcer pour permettre l'acheminement des installations sur site lors de la phase chantier. Entre la clôture et la zone utile pour l'implantation des panneaux, un espace périphérique, d'une largeur minimum de 4 mètres est prévu pour la circulation d'un véhicule de maintenance tout autour de la centrale. La longueur de cet espace périphérique est de 965 mètres et ne requiert aucun traitement du sol. En complément, une voie similaire traversante sera à disposition. Aucun terrassement lourd n'est prévu. Aucune demande de défrichement n'est prévue.

### ÉLÉMENTS CONSTITUTIFS DE LA CENTRALE PHOTOVOLTAÏQUE

La centrale photovoltaïque est constituée de structures de panneaux solaires fixes au sol, de deux postes de transformation électrique (PTR) et d'un poste de livraison (PDL) qui sert à distribuer l'électricité produite vers le réseau national. Tous ces éléments sont situés sur le terrain, à l'intérieur d'une surface clôturée. L'ensemble des éléments de la centrale photovoltaïque occupe une surface utile de 8,1 hectares. Le site est occupé par une surface équivalente d'environ 4,7 ha de panneaux photovoltaïques. Les panneaux photovoltaïques sont de couleur foncée, proche du bleu marine ou du gris anthracite. Les structures de support des panneaux mesurent 2,7 mètres de haut, le matériau utilisé est l'acier. Les structures solaires, orientées sud, forment un ensemble homogène.

Les fondations pressenties seront de types pieux battus avec une profondeur de maximum 2 mètres. Toutefois, le dimensionnement et type de fondation seront déterminés à la suite de l'étude géotechnique qui sera réalisée après la délivrance du permis de construire.

Le poste de livraison doit être accessible depuis l'extérieur de l'emprise clôturée, il est donc placé dans la continuité de la clôture, juste à côté du portail d'accès. Cet emplacement laisse suffisamment d'espace pour qu'un véhicule de maintenance stationne sans gêner la circulation. Les dimensions du poste électrique de livraison sont les suivantes : 2,6 mètres de haut, 7,7 mètres de long et 2,6 mètres de large. La couleur de ce bâtiment est de type vert mousse.

Le poste de livraison distribuera l'électricité vers un poste source via des câbles électriques enterrés. Le poste source et le tracé sera déterminé par SRD dans la proposition technique et financière (PTF) délivrée après obtention du permis de construire.

Les 2 postes de transformation électrique reposent sur une dalle bétonnée de 14 mètres sur 2,5 mètres. Sur cette dalle bétonnée, sont installés les différents équipements électriques, pouvant atteindre jusqu'à 3 mètres de haut. L'aspect extérieur de ces installations est de type vert mousse. Ils sont installés sur la partie ouest de la zone.

Une citerne souple de 120 m<sup>3</sup> est prévue près de l'entrée, au bord de la piste renforcée. La couleur de la citerne sera vert foncé. Grâce à cette citerne, chaque point de la centrale est situé à moins de 400 mètres d'un point d'eau. Le SDIS pourra accéder au site via les pistes lourdes de 5 mètres et les pistes périphériques ou traversantes de 4 mètres. Une clôture de 2 mètres de haut entoure entièrement la centrale, cela correspond à un linéaire de 1500 mètres. La clôture est de couleur type vert mousse. La clôture est percée d'un portail d'accès d'une largeur de 5 mètres, et lui aussi de couleur type vert mousse.



Contenu

Plans des façades et des toitures :

- D'une Structure Photovoltaïque
- Du poste de livraison
- D'un poste de transformation
- De la clôture
- Du portail

## PC5 - PLANS DES FAÇADES ET DES TOITURES

Architecte

**I'M IN ARCHITECTURE**  
80 rue du Faubourg Saint Denis 75010 PARIS  
06 71 15 45 63 / i.m.in.archi@gmx.com  
SARL au capital de 16500€  
533 863 940 R.C.S. PARIS



EDF Renouvelables France  
Cœur Défense - Tour B  
100, esplanade du Général de Gaulle  
92932 Paris La Défense Cedex



**PLAN MODÈLE  
D'UNE STRUCTURE PHOTOVOLTAÏQUE  
81 PANNEAUX**

**Légende**

Caractéristiques d'une structure photovoltaïque :

- Hauteur de 2.9 m
- Longueur de 31.1m
- Largeur de 6.9m
- Largeur projetée au sol de 6.8 m
- Inclinaison de 15 degrés
- Terrain naturel compris entre +118m et +125m NGF

Le choix définitif du type de fondation et leur profondeur (maximum 2m) seront validés par le bureau d'étude technique et l'entreprise suivant les préconisations de l'étude géotechnique.

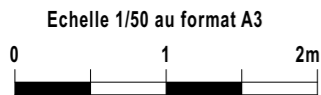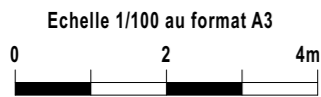


**Architecte**


**I'M IN ARCHITECTURE**  
80 rue du Faubourg Saint Denis 75010 PARIS  
06 71 15 45 63 // [im.in.archi@gmx.com](mailto:im.in.archi@gmx.com)  
SARL au capital de 16500€  
533 863 940 R.C.S. PARIS




EDF Renouvelables France  
Cœur Défense - Tour B  
100, esplanade du Général de Gaulle  
92932 Paris La Défense Cedex

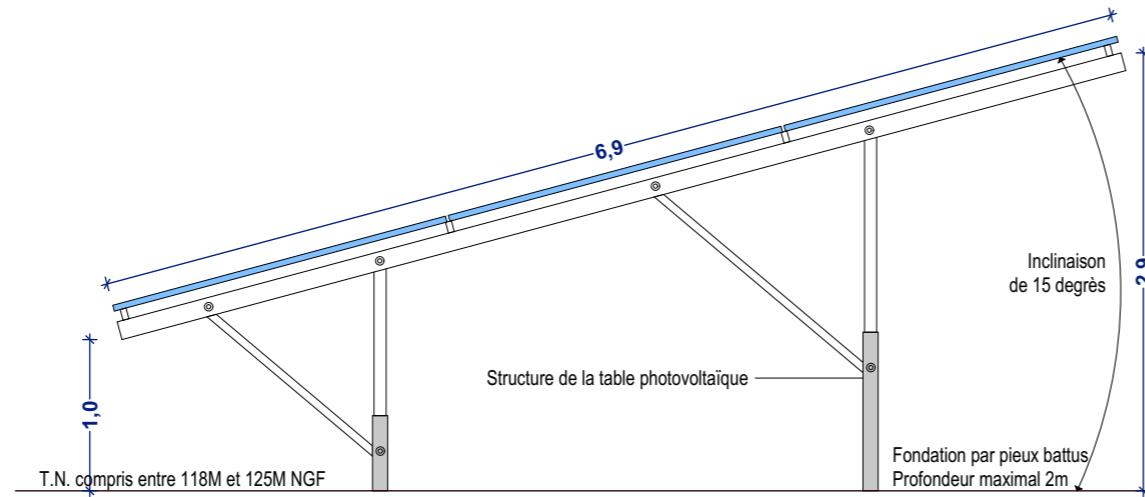


Vue de côté au 1/50ème

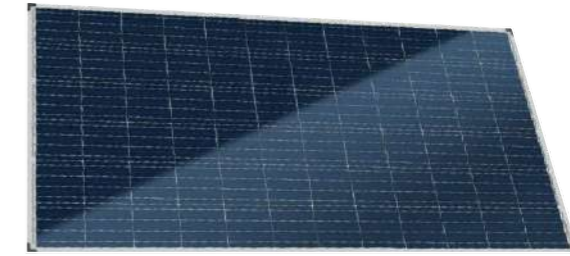

module photovoltaïque

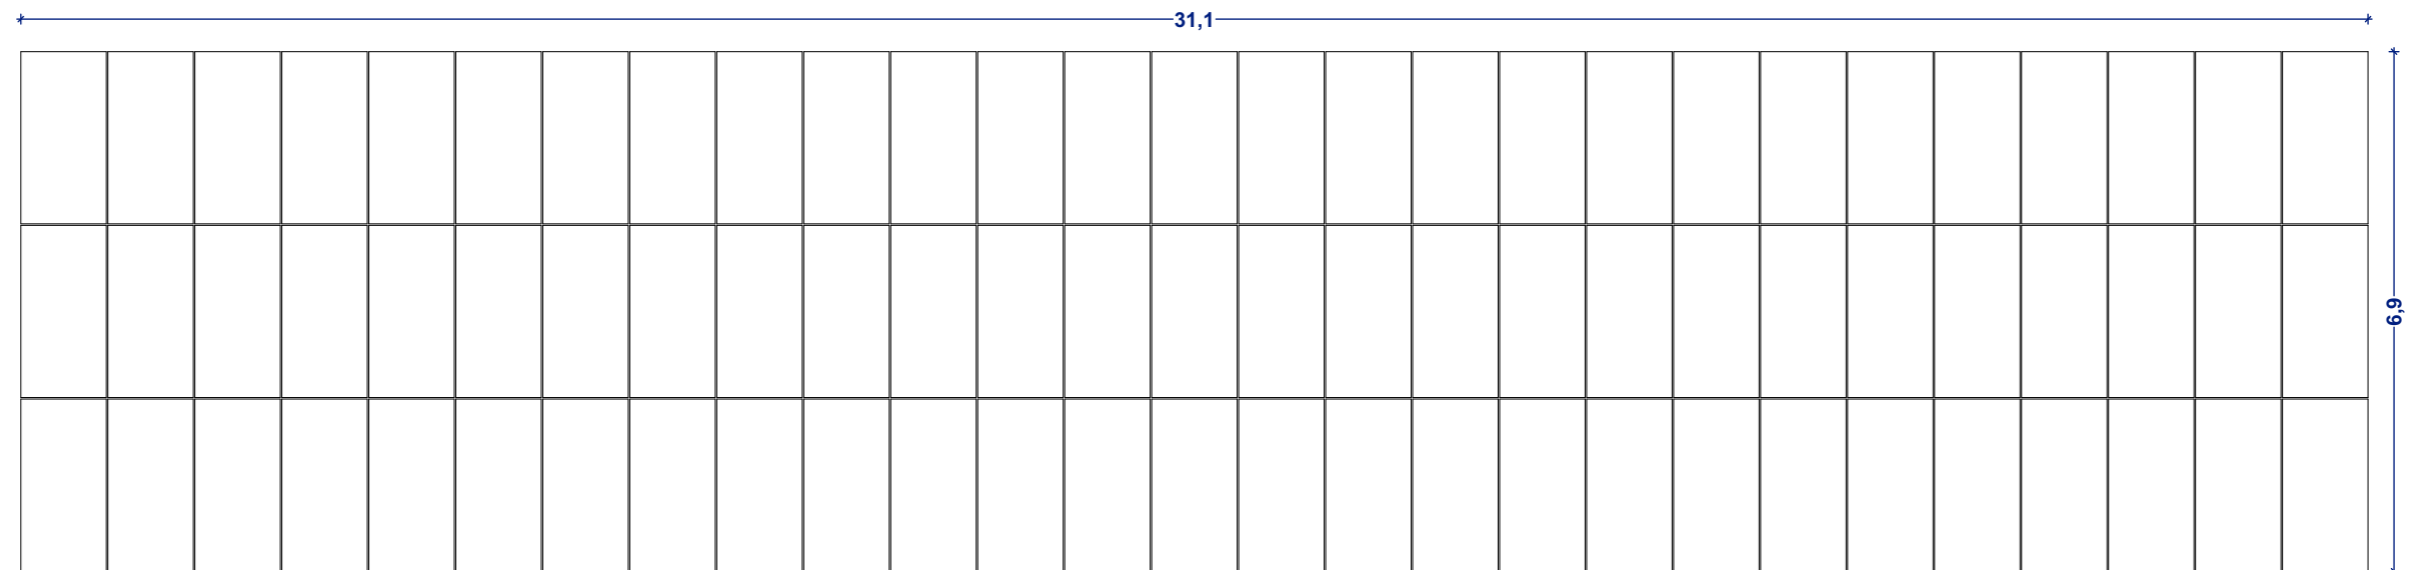

Vue de dessus au 1/100ème

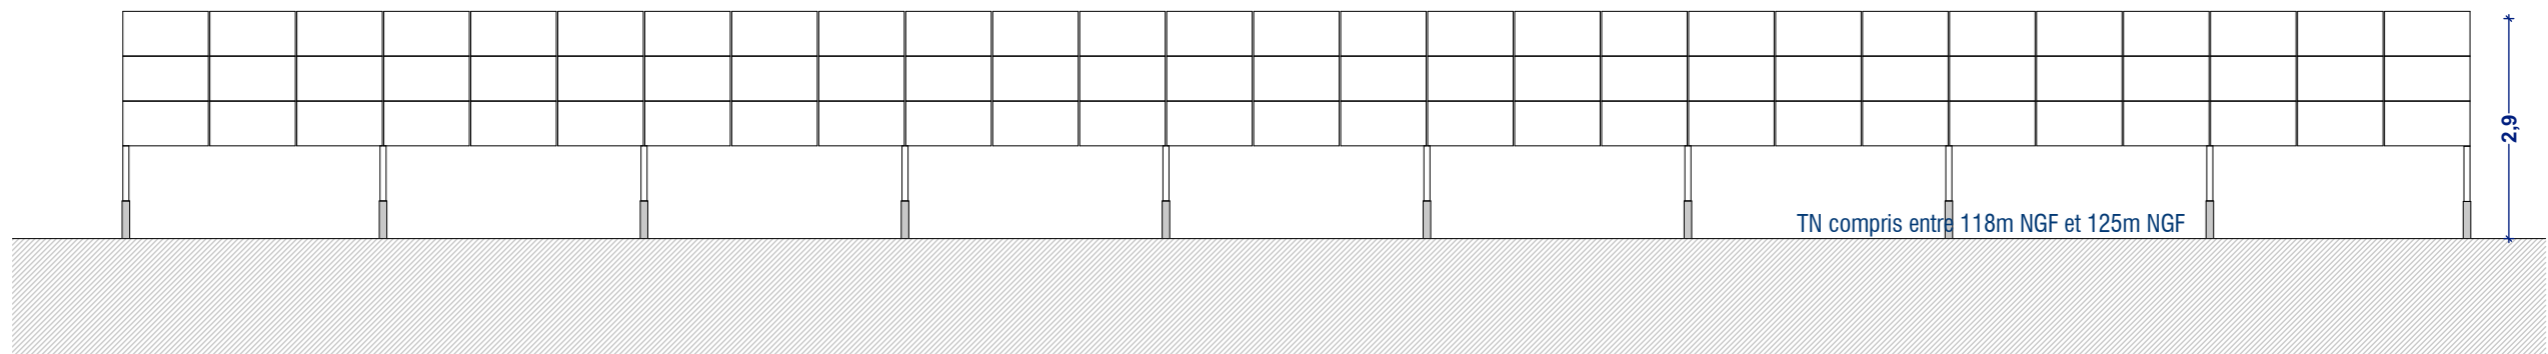

Façade Sud au 1/100ème

**PLAN MODÈLE  
D'UNE STRUCTURE PHOTOVOLTAÏQUE  
27 PANNEAUX**


**Légende**

Caractéristiques d'une structure photovoltaïque :


- Hauteur de 2.9 m
- Longueur de 10.3m
- Largeur de 6.9m
- Largeur projetée au sol de 6.8 m
- Inclinaison de 15 degrés
- Terrain naturel compris entre +118m et +125m NGF

Le choix définitif du type de fondation et leur profondeur (maximum 2m) seront validés par le bureau d'étude technique et l'entreprise suivant les préconisations de l'étude géotechnique.

Echelle 1/100 au format A3

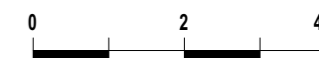

Echelle 1/50 au format A3

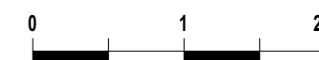


**Architecte**


**I'M IN ARCHITECTURE**  
80 rue du Faubourg Saint Denis 75010 PARIS  
06 71 15 45 63 / i.m.in.archi@gmx.com  
SARL au capital de 16500€  
533 863 940 R.C.S. PARIS




EDF Renouvelables France  
Cœur Défense - Tour B  
100, esplanade du Général de Gaulle  
92932 Paris La Défense Cedex

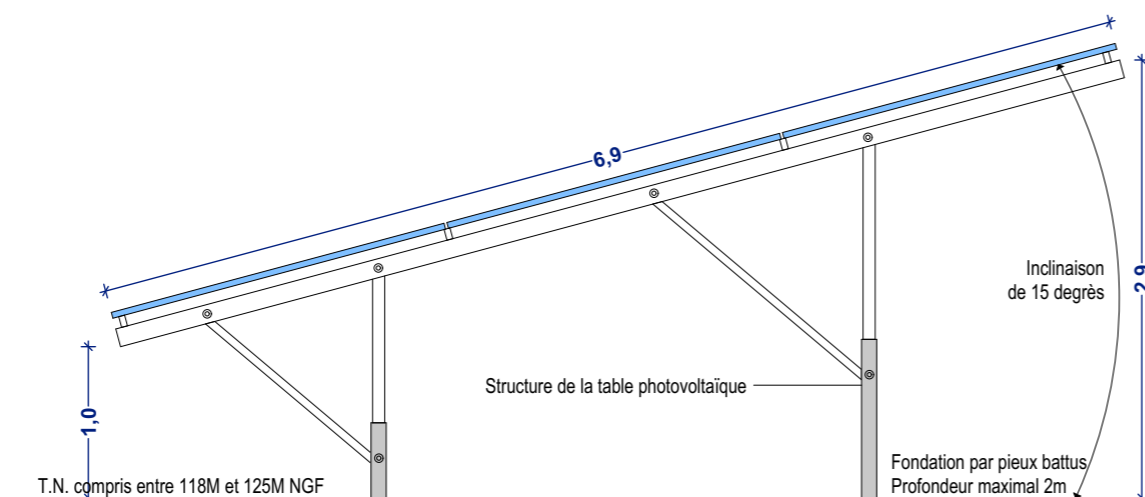


Vue de côté au 1/50ème

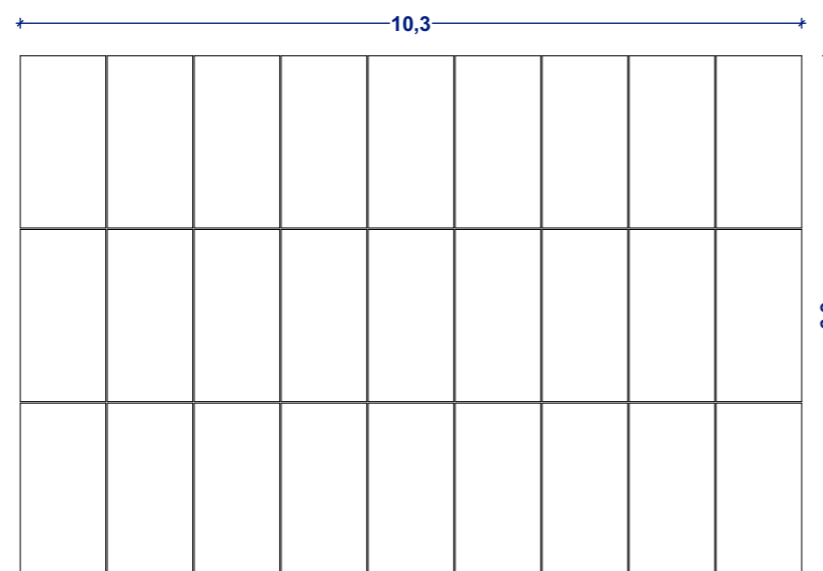

Vue de dessus au 1/100ème

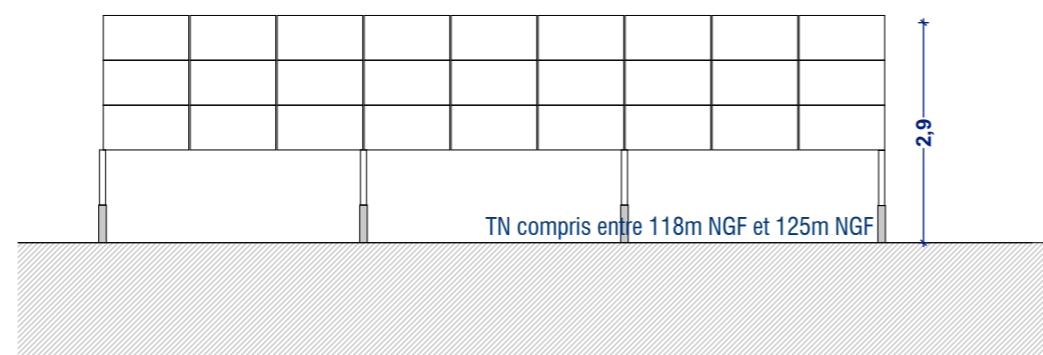

Façade Sud au 1/100ème

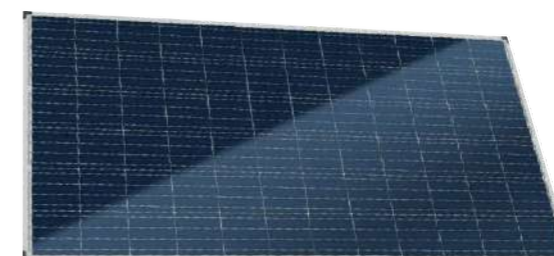

module photovoltaïque

**PLAN MODÈLE  
DU POSTE DE LIVRAISON**

**Légende**

Caractéristique du poste de livraison  
électrique (PDL) :

Hauteur de 2,6m  
Longueur de 7,7m  
Largeur de 2,6m

Altitude : +123m NGF

Aspect extérieur:  
Enduit ton «vert mousse»

Echelle 1/50 au format A3







**Architecte**

**I'M IN ARCHITECTURE**  
80 rue du Faubourg Saint Denis 75010 PARIS  
06 71 15 45 63 // [im.in.archi@gmx.com](mailto:im.in.archi@gmx.com)  
SARL au capital de 16500€  
533 863 940 R.C.S. PARIS



EDF Renouvelables France  
Cœur Défense - Tour B  
100, esplanade du Général de Gaulle  
92932 Paris La Défense Cedex

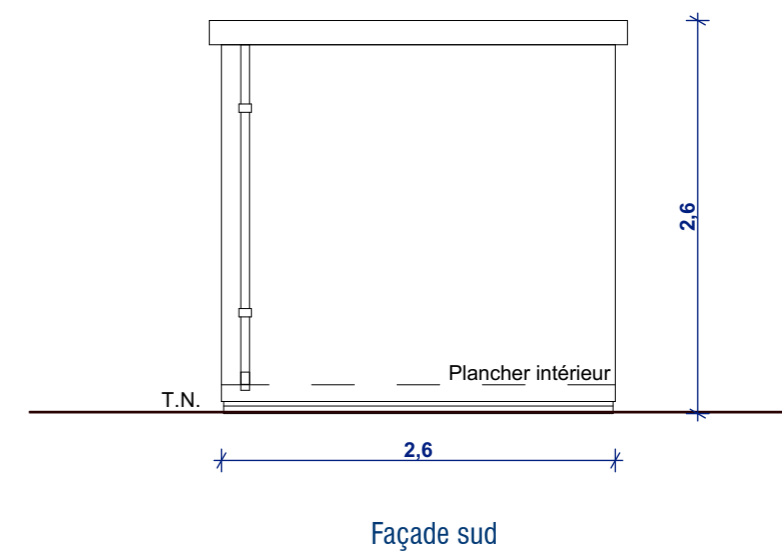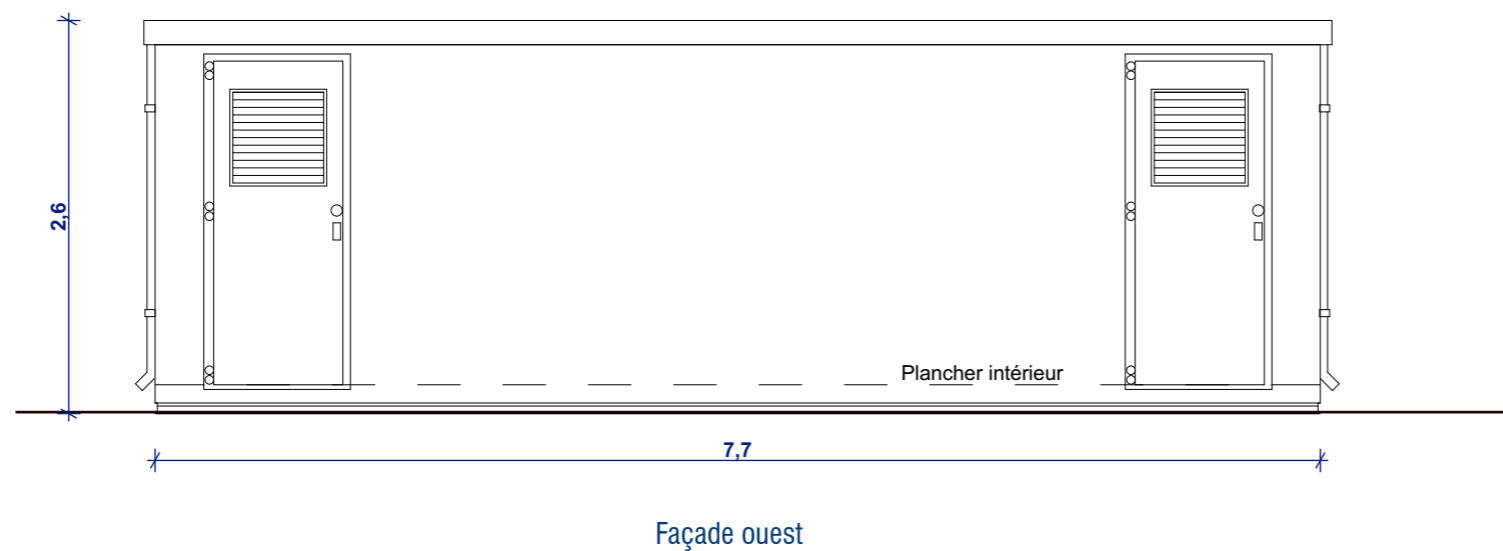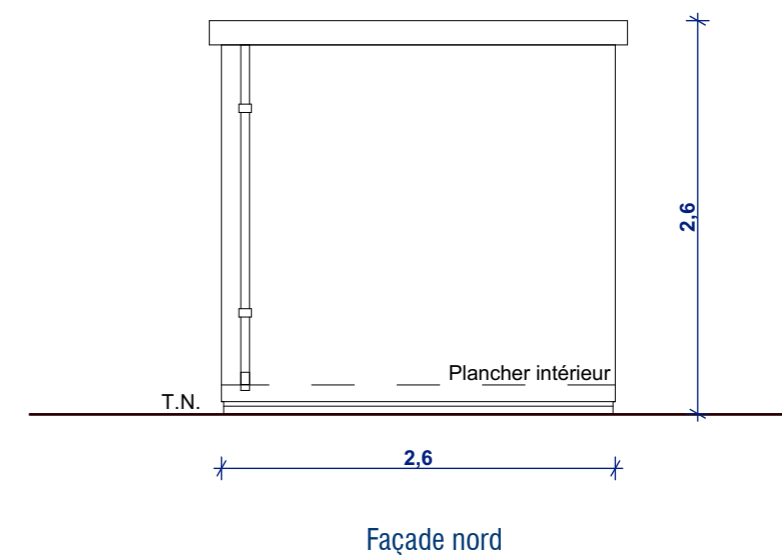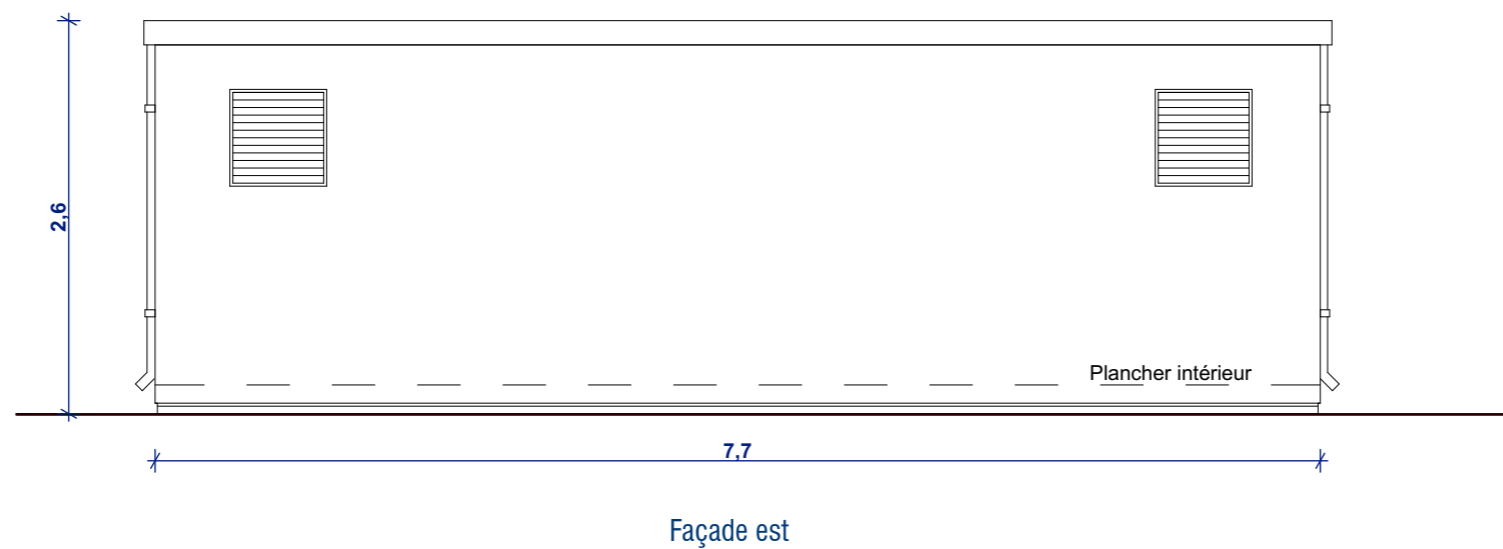





**FACADES  
D'UN POSTE DE TRANSFORMATION**

**Légende**


Caractéristiques d'un poste de transformation (PTR) :

- Hauteur de 3.0m
- Longueur de 14.0m
- Largeur de 2.5m
- Aspect extérieur:  
ton «vert mousse»
- Altitude PTR 1: +121,5m NGF
- Altitude PTR 2: +118,3m NGF


Le modèle du poste de transformation est donné à titre indicatif. L'aspect extérieur est susceptible d'évoluer. Les dimensions et teintes resteront similaires. Le choix définitif du type de fondation et leur profondeur seront validés par le bureau d'étude technique et l'entreprise suivant les préconisations de l'étude géotechnique.

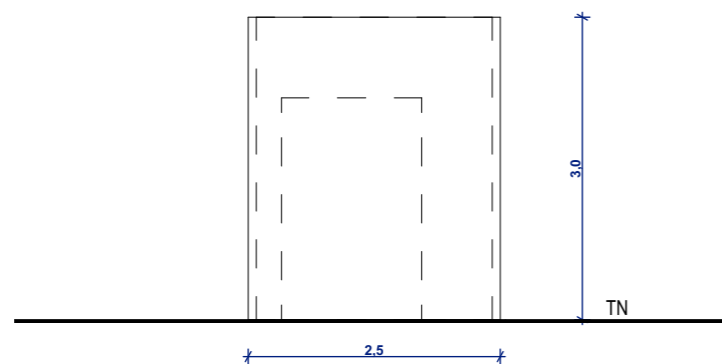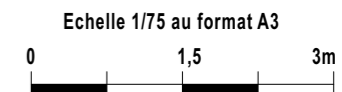


Façade nord

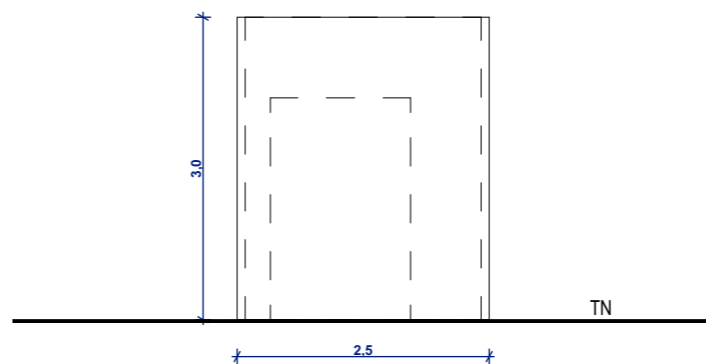

Façade sud

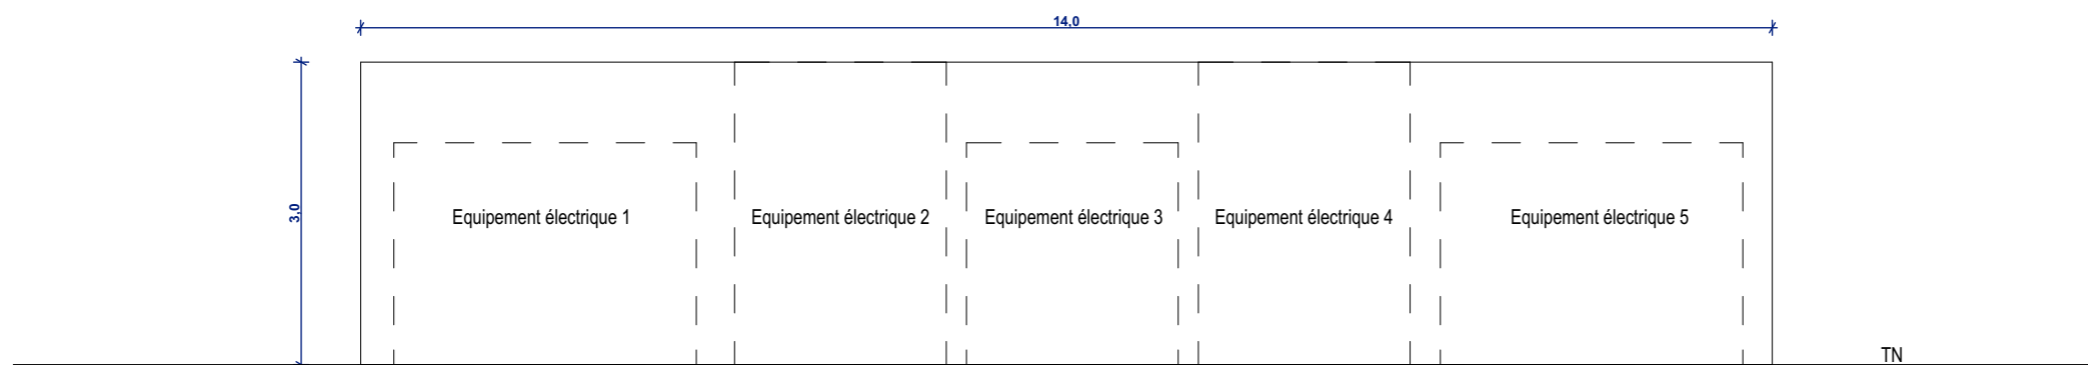

Façade ouest

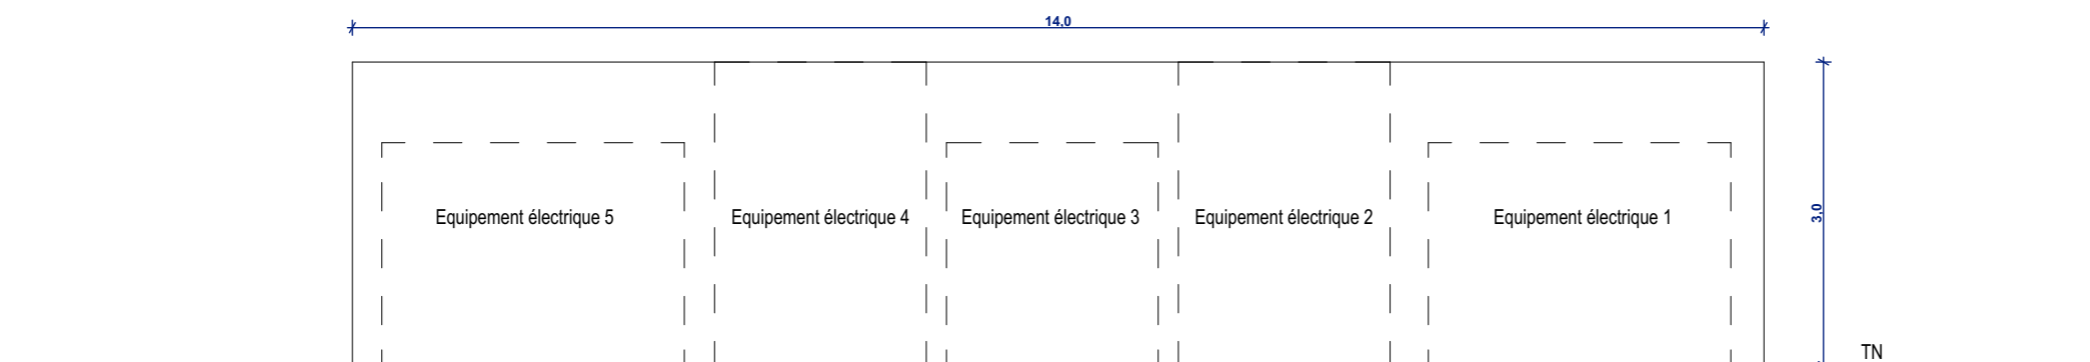

Façade est

**Architecte**








**I'M IN ARCHITECTURE**  
80 rue du Faubourg Saint Denis 75010 PARIS  
06 71 15 45 63 / [i.m.in.archi@gmx.com](mailto:i.m.in.archi@gmx.com)  
SARL au capital de 16500€  
533 863 940 R.C.S. PARIS



EDF Renouvelables France  
Cœur Défense - Tour B  
100, esplanade du Général de Gaulle  
92932 Paris La Défense Cedex

**PLAN MODÈLE  
DE LA CLÔTURE**


**Légende**

-  Structures Photovoltaïques
-  Poste de transformation
-  Poste de livraison
-  Citerne souple 120m3
-  Clôture existante
-  Clôture avec entrée
-  Limite de commune

Echelle 1/50 au format A3



Echelle 1/3500 au format A3

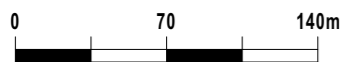

**Architecte**



**I'M IN ARCHITECTURE**


80 rue du Faubourg Saint Denis 75010 PARIS  
06 71 15 45 63 // [im.in.archi@gmx.com](mailto:im.in.archi@gmx.com)  
SARL au capital de 16500€  
533 863 940 R.C.S. PARIS




EDF Renouvelables France  
Cœur Défense - Tour B  
100, esplanade du Général de Gaulle  
92932 Paris La Défense Cedex

**Caractéristiques de la clôture**

Clôture grillagée à maille soudée  
Hauteur hors sol 2m  
Grillage et poteau  
de teinte vert mousse

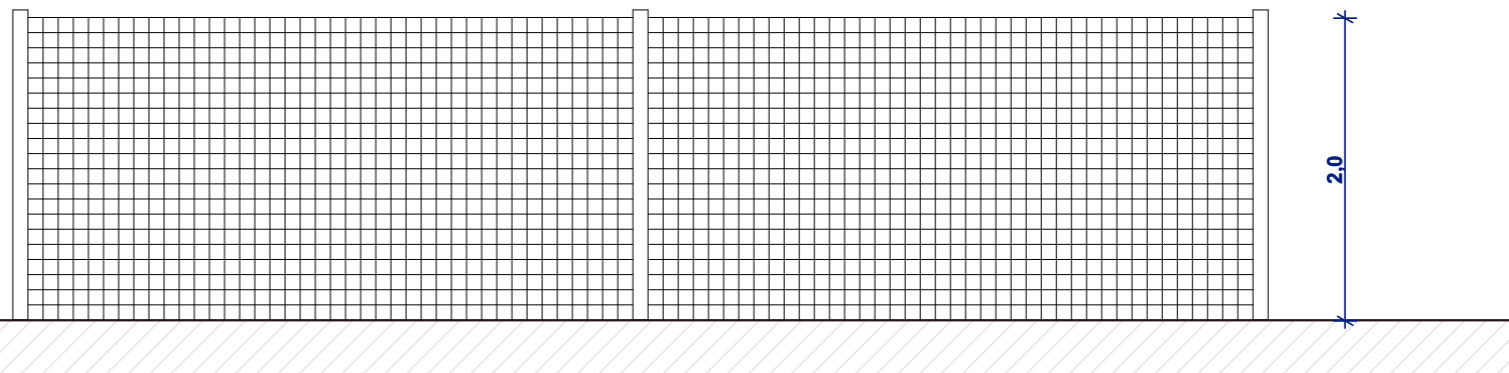


Elevation de la clôture au 1/50ème

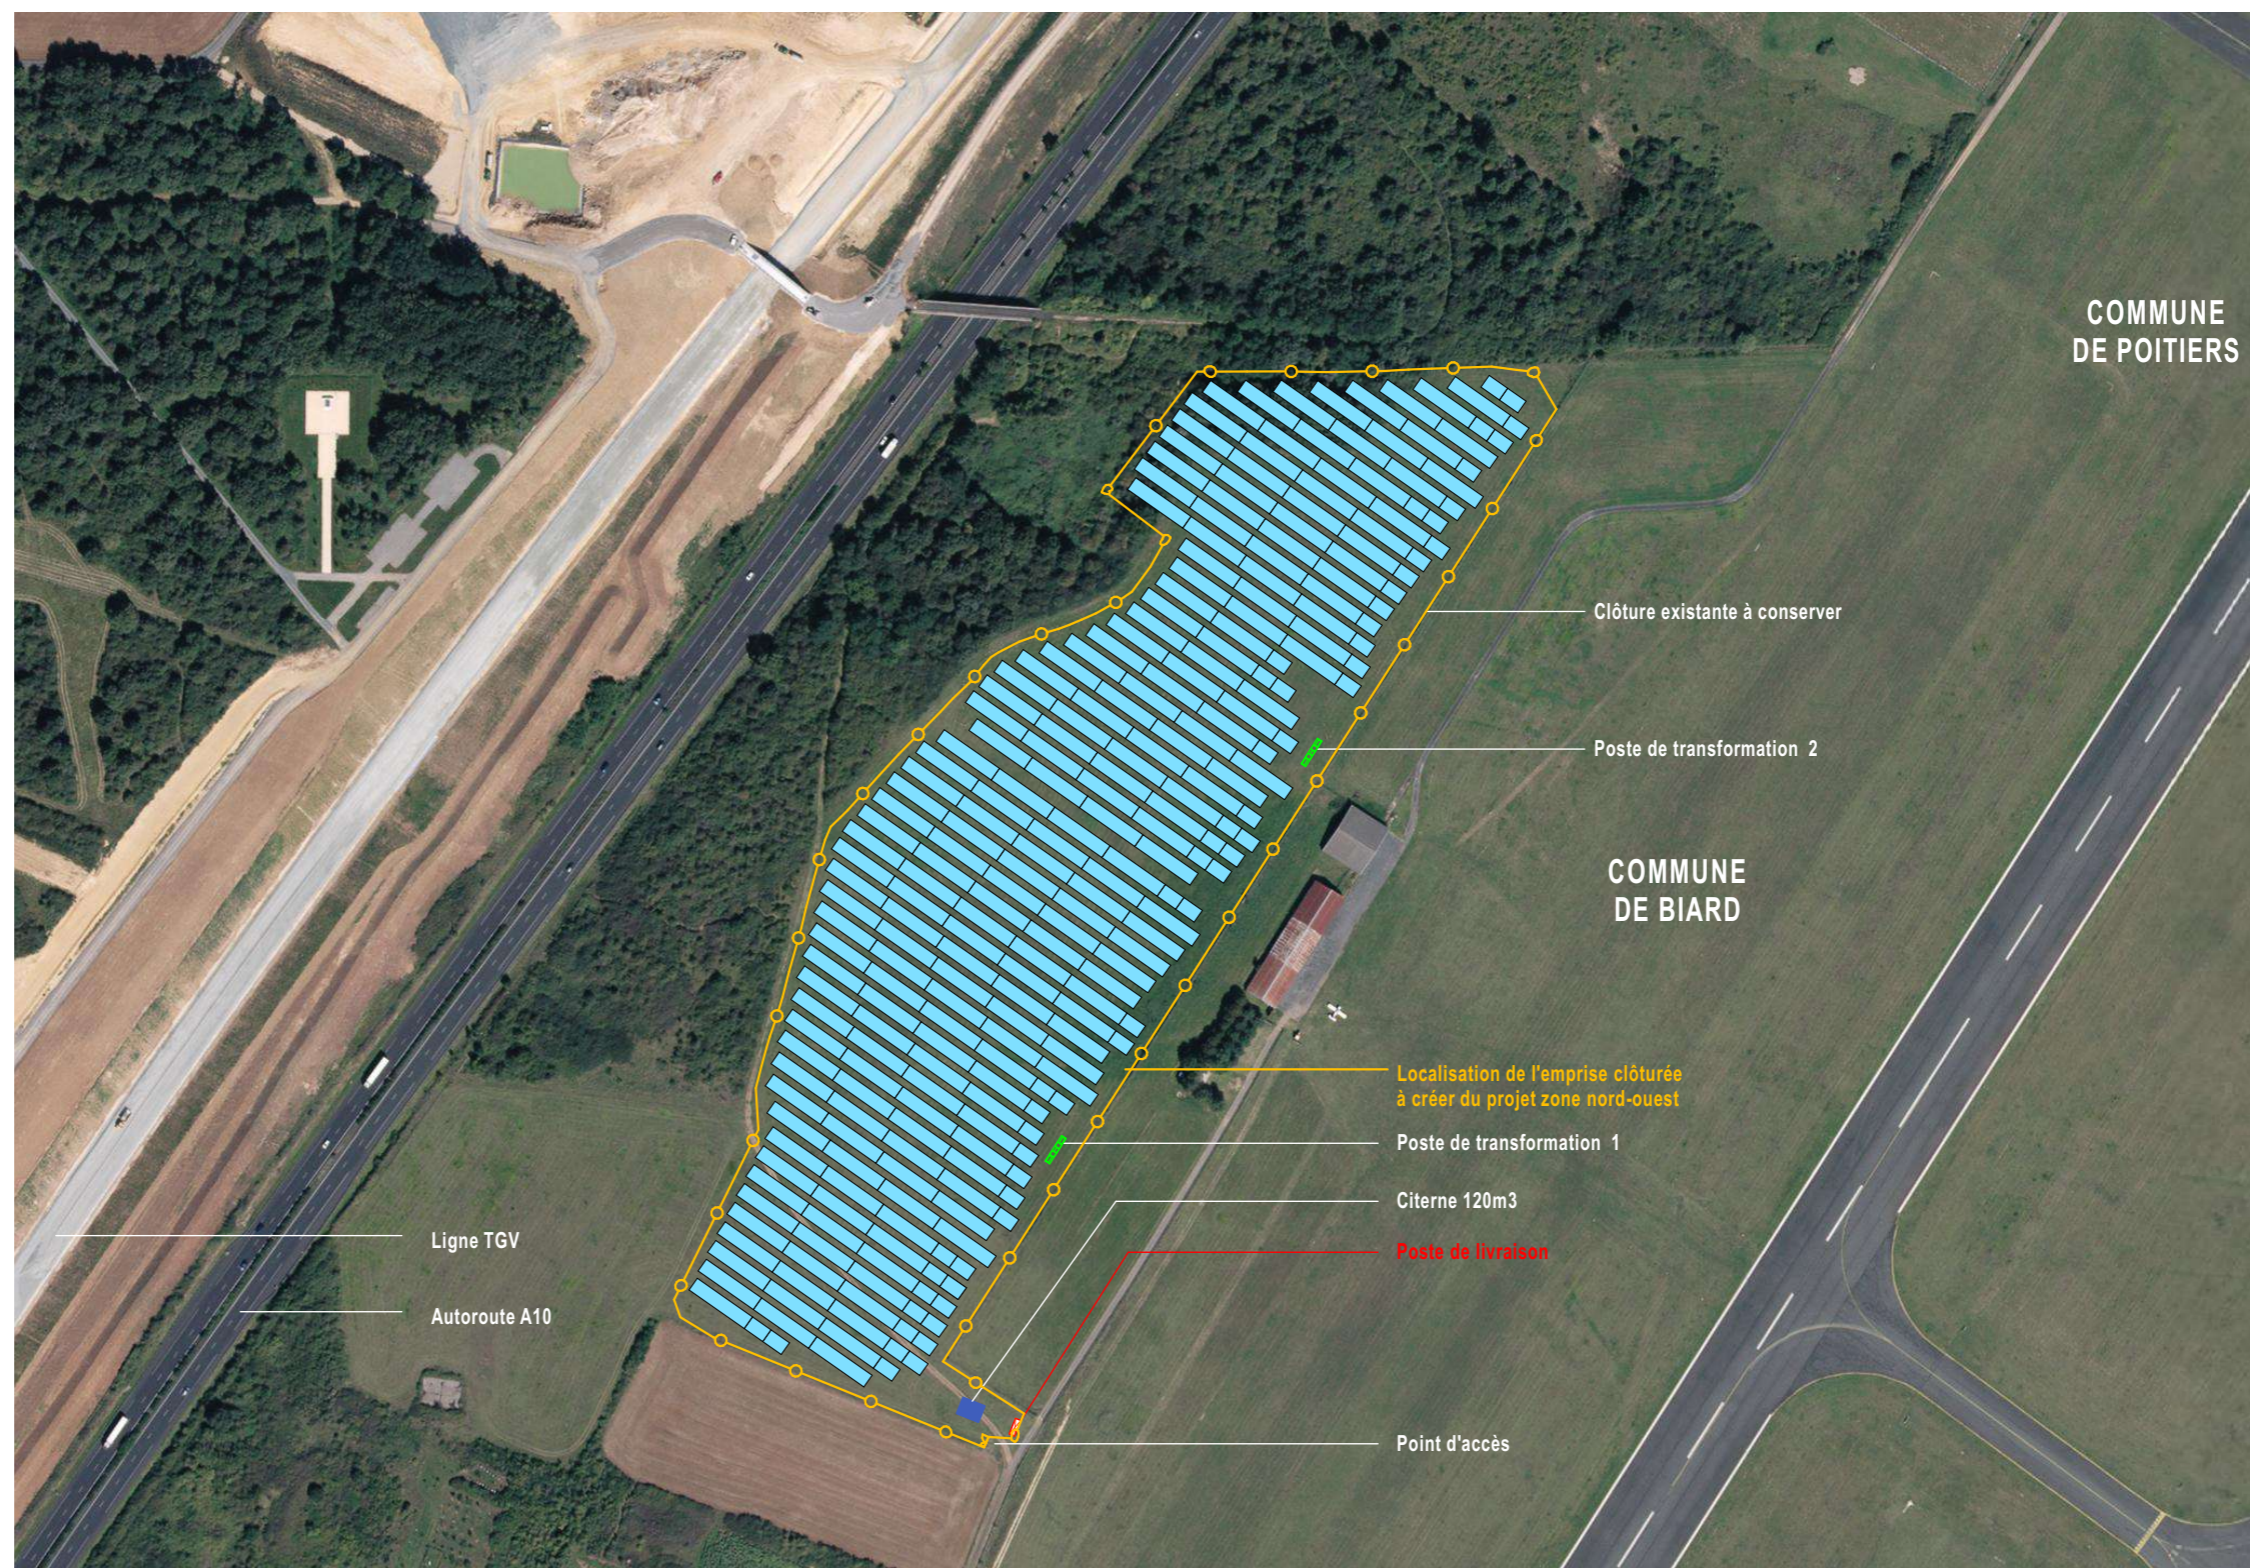

Localisation de la clôture au 1/3500ème

Caractéristiques du portail d'accès :

Portail pivotant à 2 vantaux  
Longueur 5m  
1 vantail de 3m et 1 vantail de 2m  
Hauteur 2m  
Teinte vert mousse

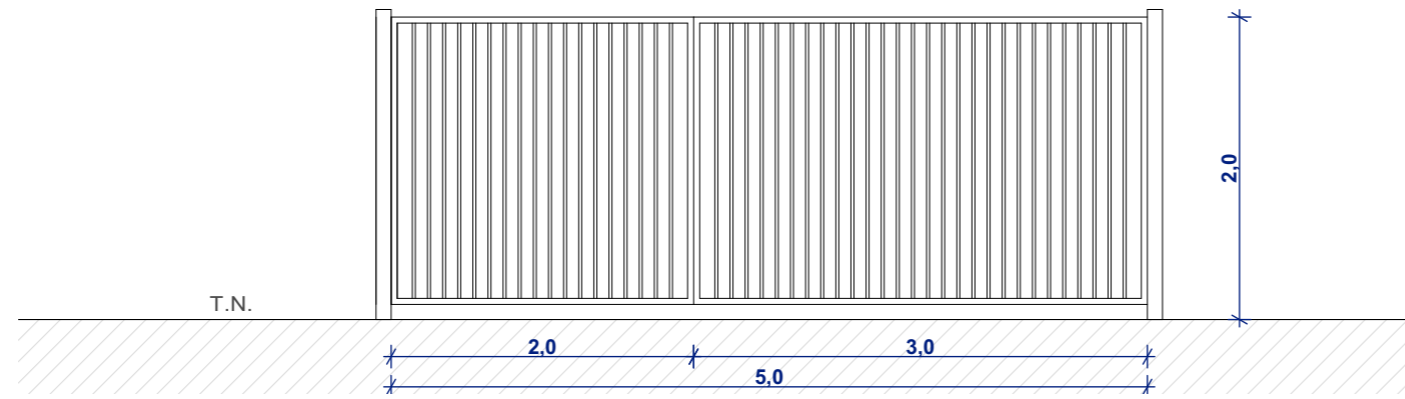





Elevation d'un portail au 1/50ème



Localisation du portail d'accès à créer au 1/500ème

**PLAN MODÈLE  
DU PORTAIL**


**Légende**

-  Structures Photovoltaïques
-  Poste de livraison
-  Citerne souple 120m3
-  Clôture existante

Echelle 1/50 au format A3



Echelle 1/500 au format A3

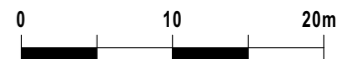

Architecte

**I'M IN ARCHITECTURE**  
80 rue du Faubourg Saint Denis 75010 PARIS  
06 71 15 45 63 / [i.m.in.archi@gmx.com](mailto:i.m.in.archi@gmx.com)  
SARL au capital de 16500€  
533 863 940 R.C.S. PARIS



EDF Renouvelables France  
Cœur Défense - Tour B  
100, esplanade du Général de Gaulle  
92932 Paris La Défense Cedex

**VUE DE FACE ET EN PLAN  
DE LA CITERNE SOUPLE DE 120M3**

**Légende**

Caractéristique de la Citerne :

Citerne souple de 120m3  
Hauteur hors sol de 1,6m  
Longueur de 11,7m  
Largeur de 8,9m

Plateforme:

Longueur de 12,7m  
Largeur de 9,9m

Echelle 1/75 au format A3





**Architecte**

**I'M IN ARCHITECTURE**

80 rue du Faubourg Saint Denis 75010 PARIS  
06 71 15 45 63 // [im.in.archi@gmx.com](mailto:im.in.archi@gmx.com)  
SARL au capital de 16500€  
533 863 940 R.C.S. PARIS



EDF Renouvelables France  
Cœur Défense - Tour B  
100, esplanade du Général de Gaulle  
92932 Paris La Défense Cedex

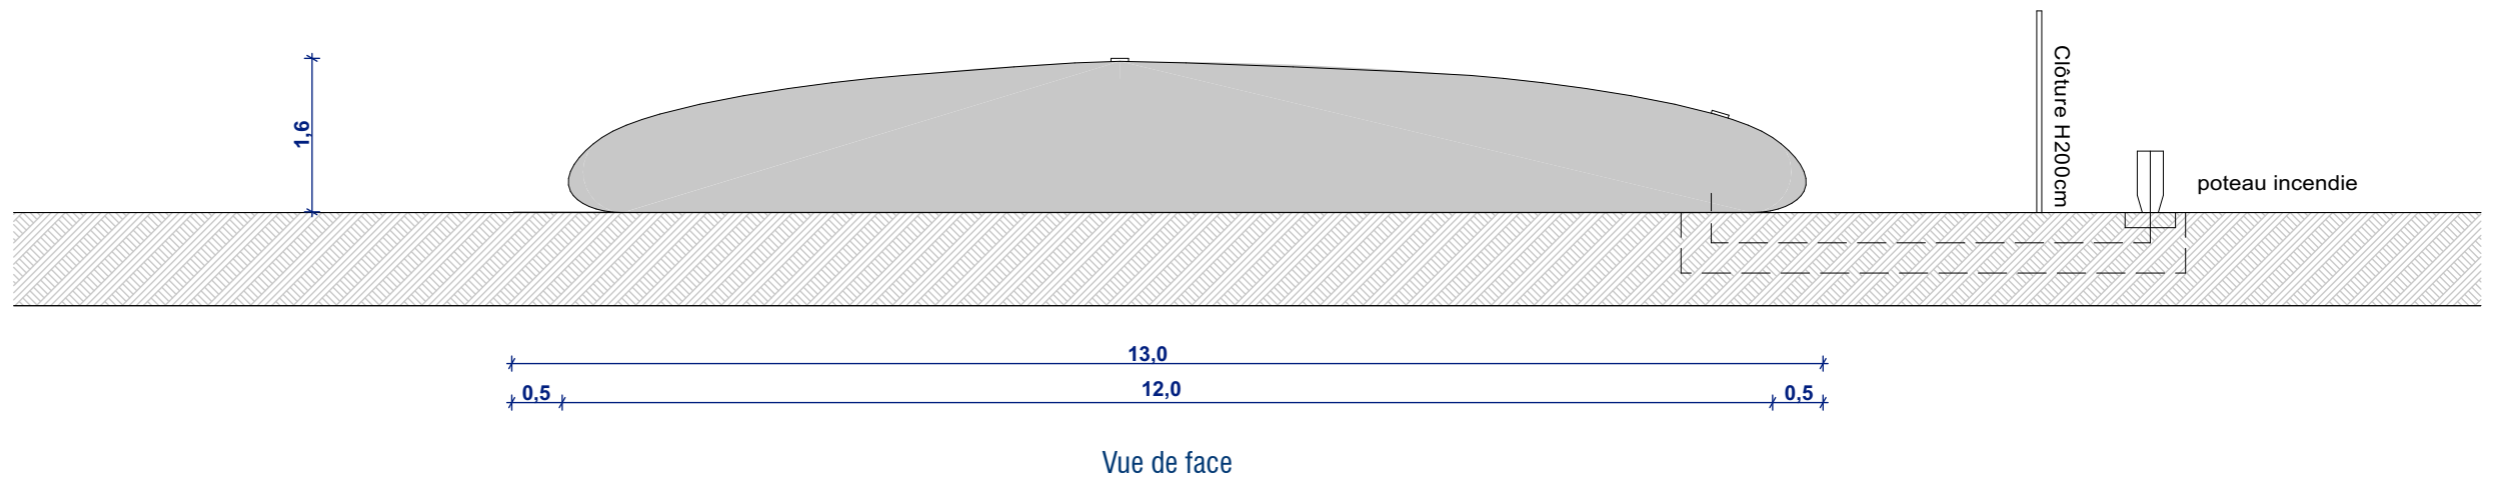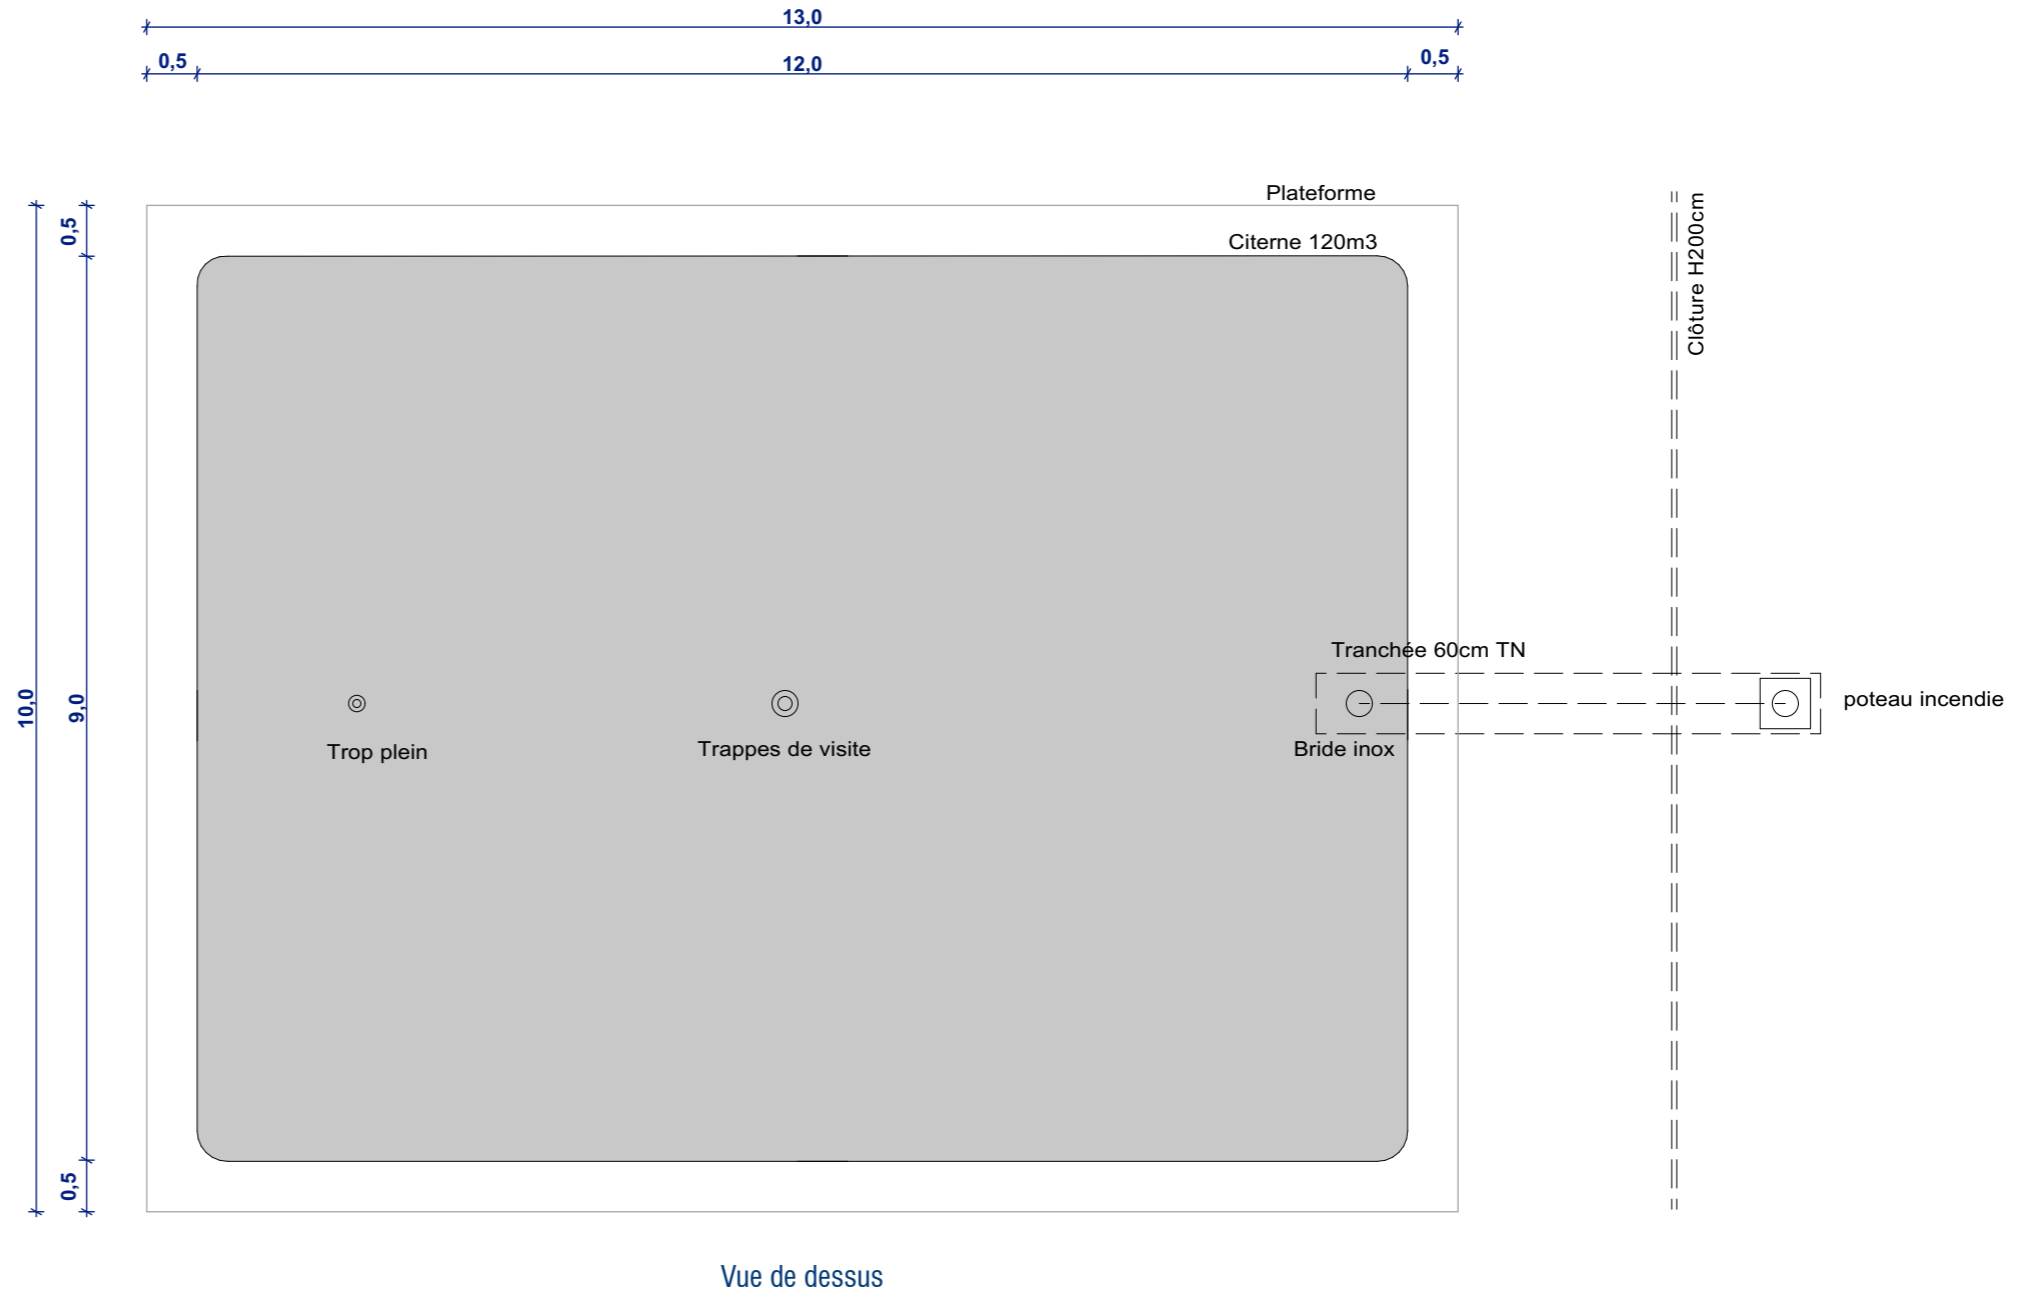

Contenu

- Plan de localisation des points de vue  
des photomontages

- Photomontages

# PC6 - DOCUMENT GRAPHIQUE PERMETTANT D'APPRÉCIER L'INSERTION DU PROJET DE CONSTRUCTION DANS SON ENVIRONNEMENT

Architecte






 

**I'M IN ARCHITECTURE**  
80 rue du Faubourg Saint Denis 75010 PARIS  
06 71 15 45 63 / i.m.in.archi@gmx.com  
SARL au capital de 16500€  
533 863 940 R.C.S. PARIS







EDF Renouvelables France  
Cœur Défense - Tour B  
100, esplanade du Général de Gaulle  
92932 Paris La Défense Cedex

PLAN DE LOCALISATION  
DES POINTS DE VUE  
PHOTOGRAPHIQUES


Légende

-  Localisation des points de vue
-  Structures Photovoltaïques
-  Poste de transformation
-  Poste de livraison
-  Citerne souple 120m3
-  Clôture avec entrée
-  Limite de commune

Centrale photovoltaïque zone sud-est  
(non concernée par la présente demande)

  -  Structures Photovoltaïques
-  Poste de conversion
-  Poste de livraison
-  Clôture avec entrée

Echelle 1/7500 au format A3

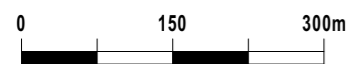

Architecte

I'M IN ARCHITECTURE

80 rue du Faubourg Saint Denis 75010 PARIS  
06 71 15 45 63 // [im.in.archi@gmx.com](mailto:im.in.archi@gmx.com)  
SARL au capital de 16500€  
533 863 940 R.C.S. PARIS



EDF Renouvelables France  
Cœur Défense - Tour B  
100, esplanade du Général de Gaulle  
92932 Paris La Défense Cedex





Photomontage n°1  
Vue depuis l'accès au site



Photomontage n°1  
Vue depuis l'accès au site avec haie benje



Photomontage n°2  
Vue depuis le site en limite sud-est





Photomontage n°3  
Vue depuis l'accès nord de l'aérodrome



Contenu

- Plan de localisation des points de vue photographiques

- Photographies

## PC7 - PHOTOGRAPHIE PERMETTANT DE SITUER LE TERRAIN DANS L'ENVIRONNEMENT PROCHE

Architecte

**I'M IN ARCHITECTURE**  
80 rue du Faubourg Saint Denis 75010 PARIS  
06 71 15 45 63 / i.m.in.archi@gmx.com  
SARL au capital de 16500€  
533 863 940 R.C.S. PARIS



EDF Renouvelables France  
Cœur Défense - Tour B  
100, esplanade du Général de Gaulle  
92932 Paris La Défense Cedex

PLAN DE LOCALISATION  
DES POINTS DE VUE  
PHOTOGRAPHIQUES

Légende

1 Localisation des points de vue

Centrale photovoltaïque zone nord-ouest  
(concernée par la présente demande)


Clôture avec entrée

Limite de commune

Centrale photovoltaïque zone sud-est  
(non concernée par la présente demande)

Clôture avec entrée

Echelle 1/3500 au format A3

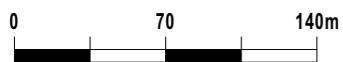

Architecte

I'M IN ARCHITECTURE

80 rue du Faubourg Saint Denis 75010 PARIS  
06 71 15 45 63 // im.in.archi@gmx.com  
SARL au capital de 16500€  
533 863 940 R.C.S. PARIS



EDF Renouvelables France  
Cœur Défense - Tour B  
100, esplanade du Général de Gaulle  
92932 Paris La Défense Cedex





Photographie n°1  
Vue depuis l'accès au site



**Photographie n°2**  
**Vue depuis le site en limite sud-est**

Contenu

- Plan de localisation des points de vue photographiques
- Panoramique

## PC8 - PHOTOGRAPHIE PERMETTANT DE SITUER LE TERRAIN DANS LE PAYSAGE LOINTAIN

Architecte


  
**I'M IN ARCHITECTURE**  
80 rue du Faubourg Saint Denis 75010 PARIS  
06 71 15 45 63 / i.m.in.archi@gmx.com  
SARL au capital de 16500€  
533 863 940 R.C.S. PARIS



EDF Renouvelables France  
Cœur Défense - Tour B  
100, esplanade du Général de Gaulle  
92932 Paris La Défense Cedex

PLAN DE LOCALISATION  
DES POINTS DE VUE  
PHOTOGRAPHIQUES

Légende

1  Localisation des points de vue

Centrale photovoltaïque zone nord-ouest  
(concernée par la présente demande)


 Clôture avec entrée

 Limite de commune

Centrale photovoltaïque zone sud-est  
(non concernée par la présente demande)

 Clôture avec entrée

Echelle 1/3500 au format A3

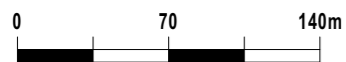

Architecte

I'M IN ARCHITECTURE

80 rue du Faubourg Saint Denis 75010 PARIS  
06 71 15 45 63 // [im.in.archi@gmx.com](mailto:im.in.archi@gmx.com)  
SARL au capital de 16500€  
533 863 940 R.C.S. PARIS



EDF Renouvelables France  
Cœur Défense - Tour B  
100, esplanade du Général de Gaulle  
92932 Paris La Défense Cedex







Photographie n°3  
Vue depuis l'accès nord de l'aérodrome



# PC11 - ÉTUDE D'IMPACT (VOIR DOCUMENT JOINT)

---

Architecte

**I'M IN ARCHITECTURE**  
80 rue du Faubourg Saint Denis 75010 PARIS  
06 71 15 45 63 / [i.m.in.archi@gmx.com](mailto:i.m.in.archi@gmx.com)  
SARL au capital de 16500€  
533 863 940 R.C.S. PARIS



EDF Renouvelables France  
Cœur Défense - Tour B  
100, esplanade du Général de Gaulle  
92932 Paris La Défense Cedex

---



## PC11 - 2 - ÉVALUATION DES INCIDENCES NATURA 2000

(l'évaluation des incidences NATURA 2000 est traitée  
dans le dossier d'Étude d'Impact joint au dossier PC)

Architecte

**I'M IN ARCHITECTURE**  
80 rue du Faubourg Saint Denis 75010 PARIS  
06 71 15 45 63 / i.m.in.archi@gmx.com  
SARL au capital de 16500€  
533 863 940 R.C.S. PARIS



EDF Renouvelables France  
Cœur Défense - Tour B  
100, esplanade du Général de Gaulle  
92932 Paris La Défense Cedex