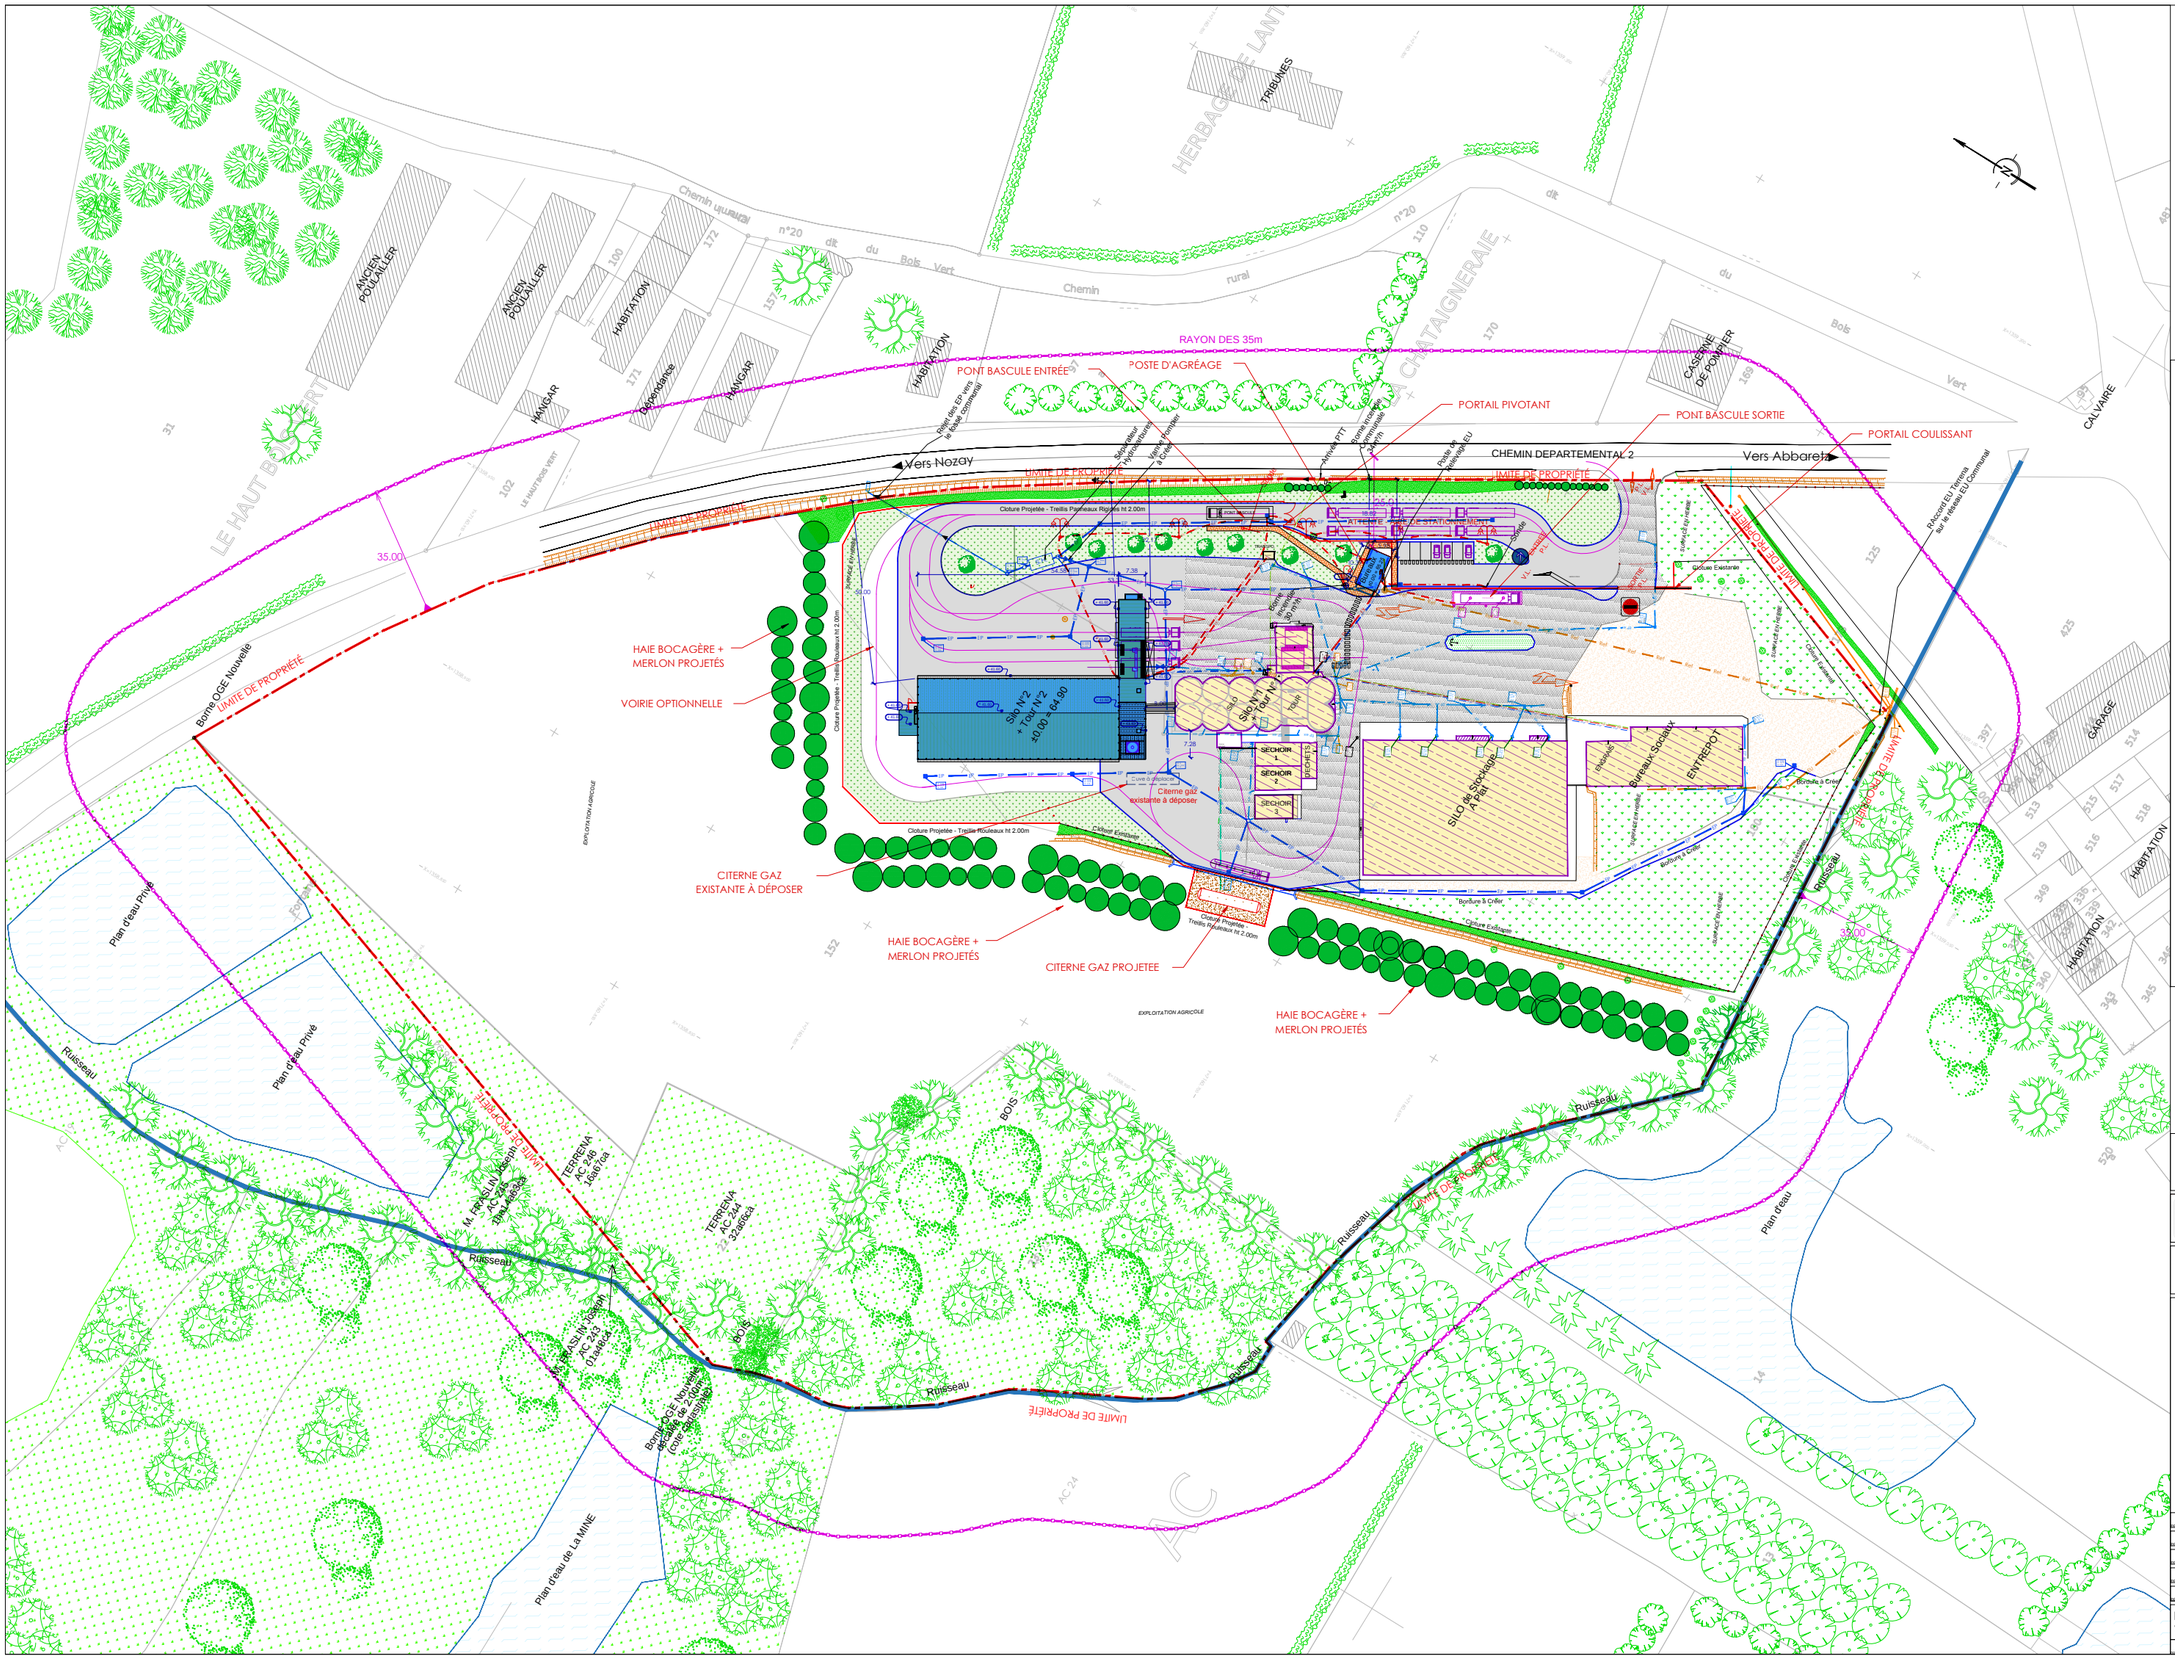
RAYON DES 35m
PONT BASCULE ENTRÉE
POSTE D'AGRÉAGE
PORTAIL PIVOTANT
PONT BASCULE SORTIE
PORTAIL COULISSANT
CHEMIN DEPARTEMENTAL 2
Vers Nozay
Vers Abbaretz
LIMITE DE PROPRIÉTÉ
Clôture Projetée - Treillis Rouleaux ht 2.00m
Silo N°2 + Tour N°2 ±0.00 - Ø4.90
Silo N°1 Tour N°1
SÉCHOIR 1
SÉCHOIR 2
SÉCHOIR 3
SILO de Stockage À Plat
Bureaux Sociaux
ENTREPOT
GARAGE
Cuve à déposer
Citerne gaz existante à déposer
HAIE BOCAGÈRE + MERLON PROJETÉS
VOIRIE OPTIONNELLE
CITERNE GAZ EXISTANTE À DÉPOSER
CITERNE GAZ PROJETEE
Borne GE Nouvelle
Plan d'eau Privé
Plan d'eau de La MINE
Plan d'eau
Ruisseau
BOIS
HABITATION
CASERNE DE POMPIER
CALVAIRE
ANCIEN POULAILLER
HANGAR
Dépendance
EXPLOITATION AGRICOLE
Chemin rural n°20 dit du Bois Vert
HERBAGE DE LANTIN
TRIBUNES
LA CHATAIGNERAIE
LE HAUT BOIS VERT
Raccord EU Terrena sur le réseau EU Communal
Cuve à Déposer
Bordure à Créer
Clôture Existante
Clôture Projetée
Voirie Existante
Voirie à Créer
Bordure Existante
Bordure Existante
Voirie Existante
Voirie à Créer
Voirie Existante
Voirie à Créer
Voirie Existante
Voirie à Créer