


Annexes I - Plan de situation

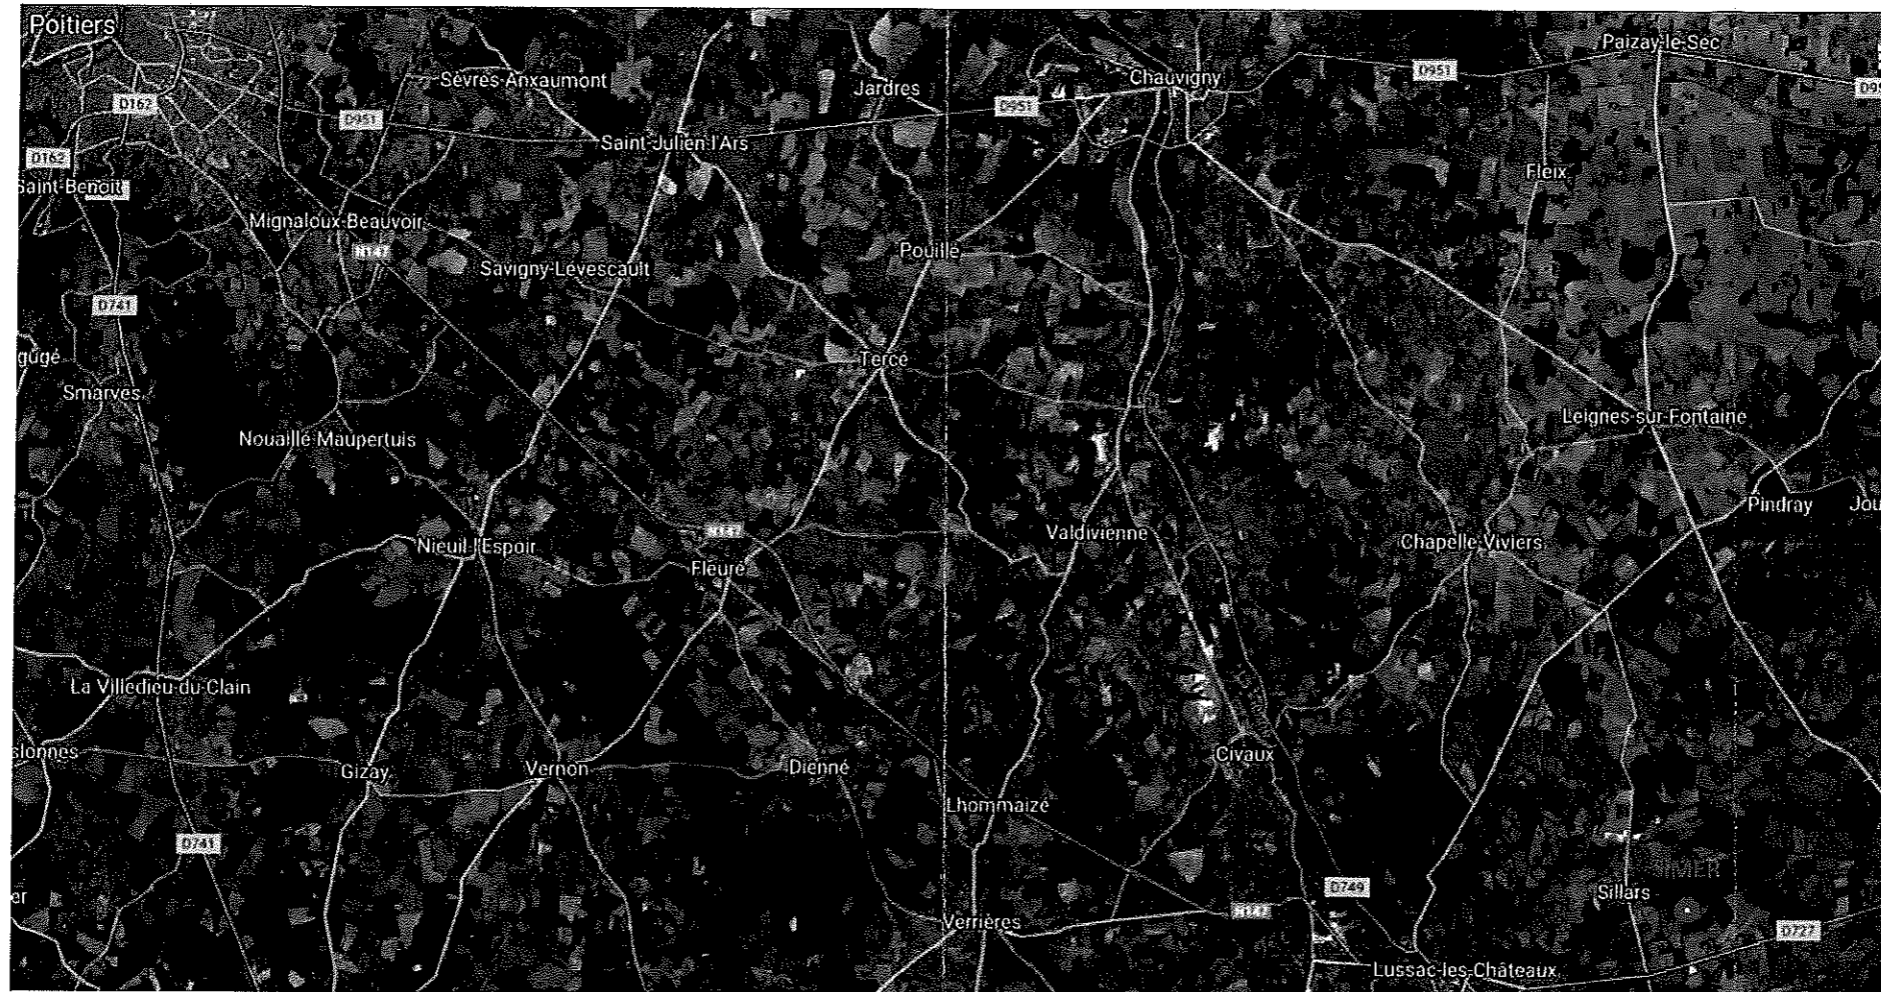


**Vu pour être annexé
à mon arrêté en date du**

- 6 JUIL. 2018

Pour la Préfète et par délégation,
Le Secrétaire Général absent
La Directrice de Cabinet


Cécile GENESTE

Annexe II - Plan des installations

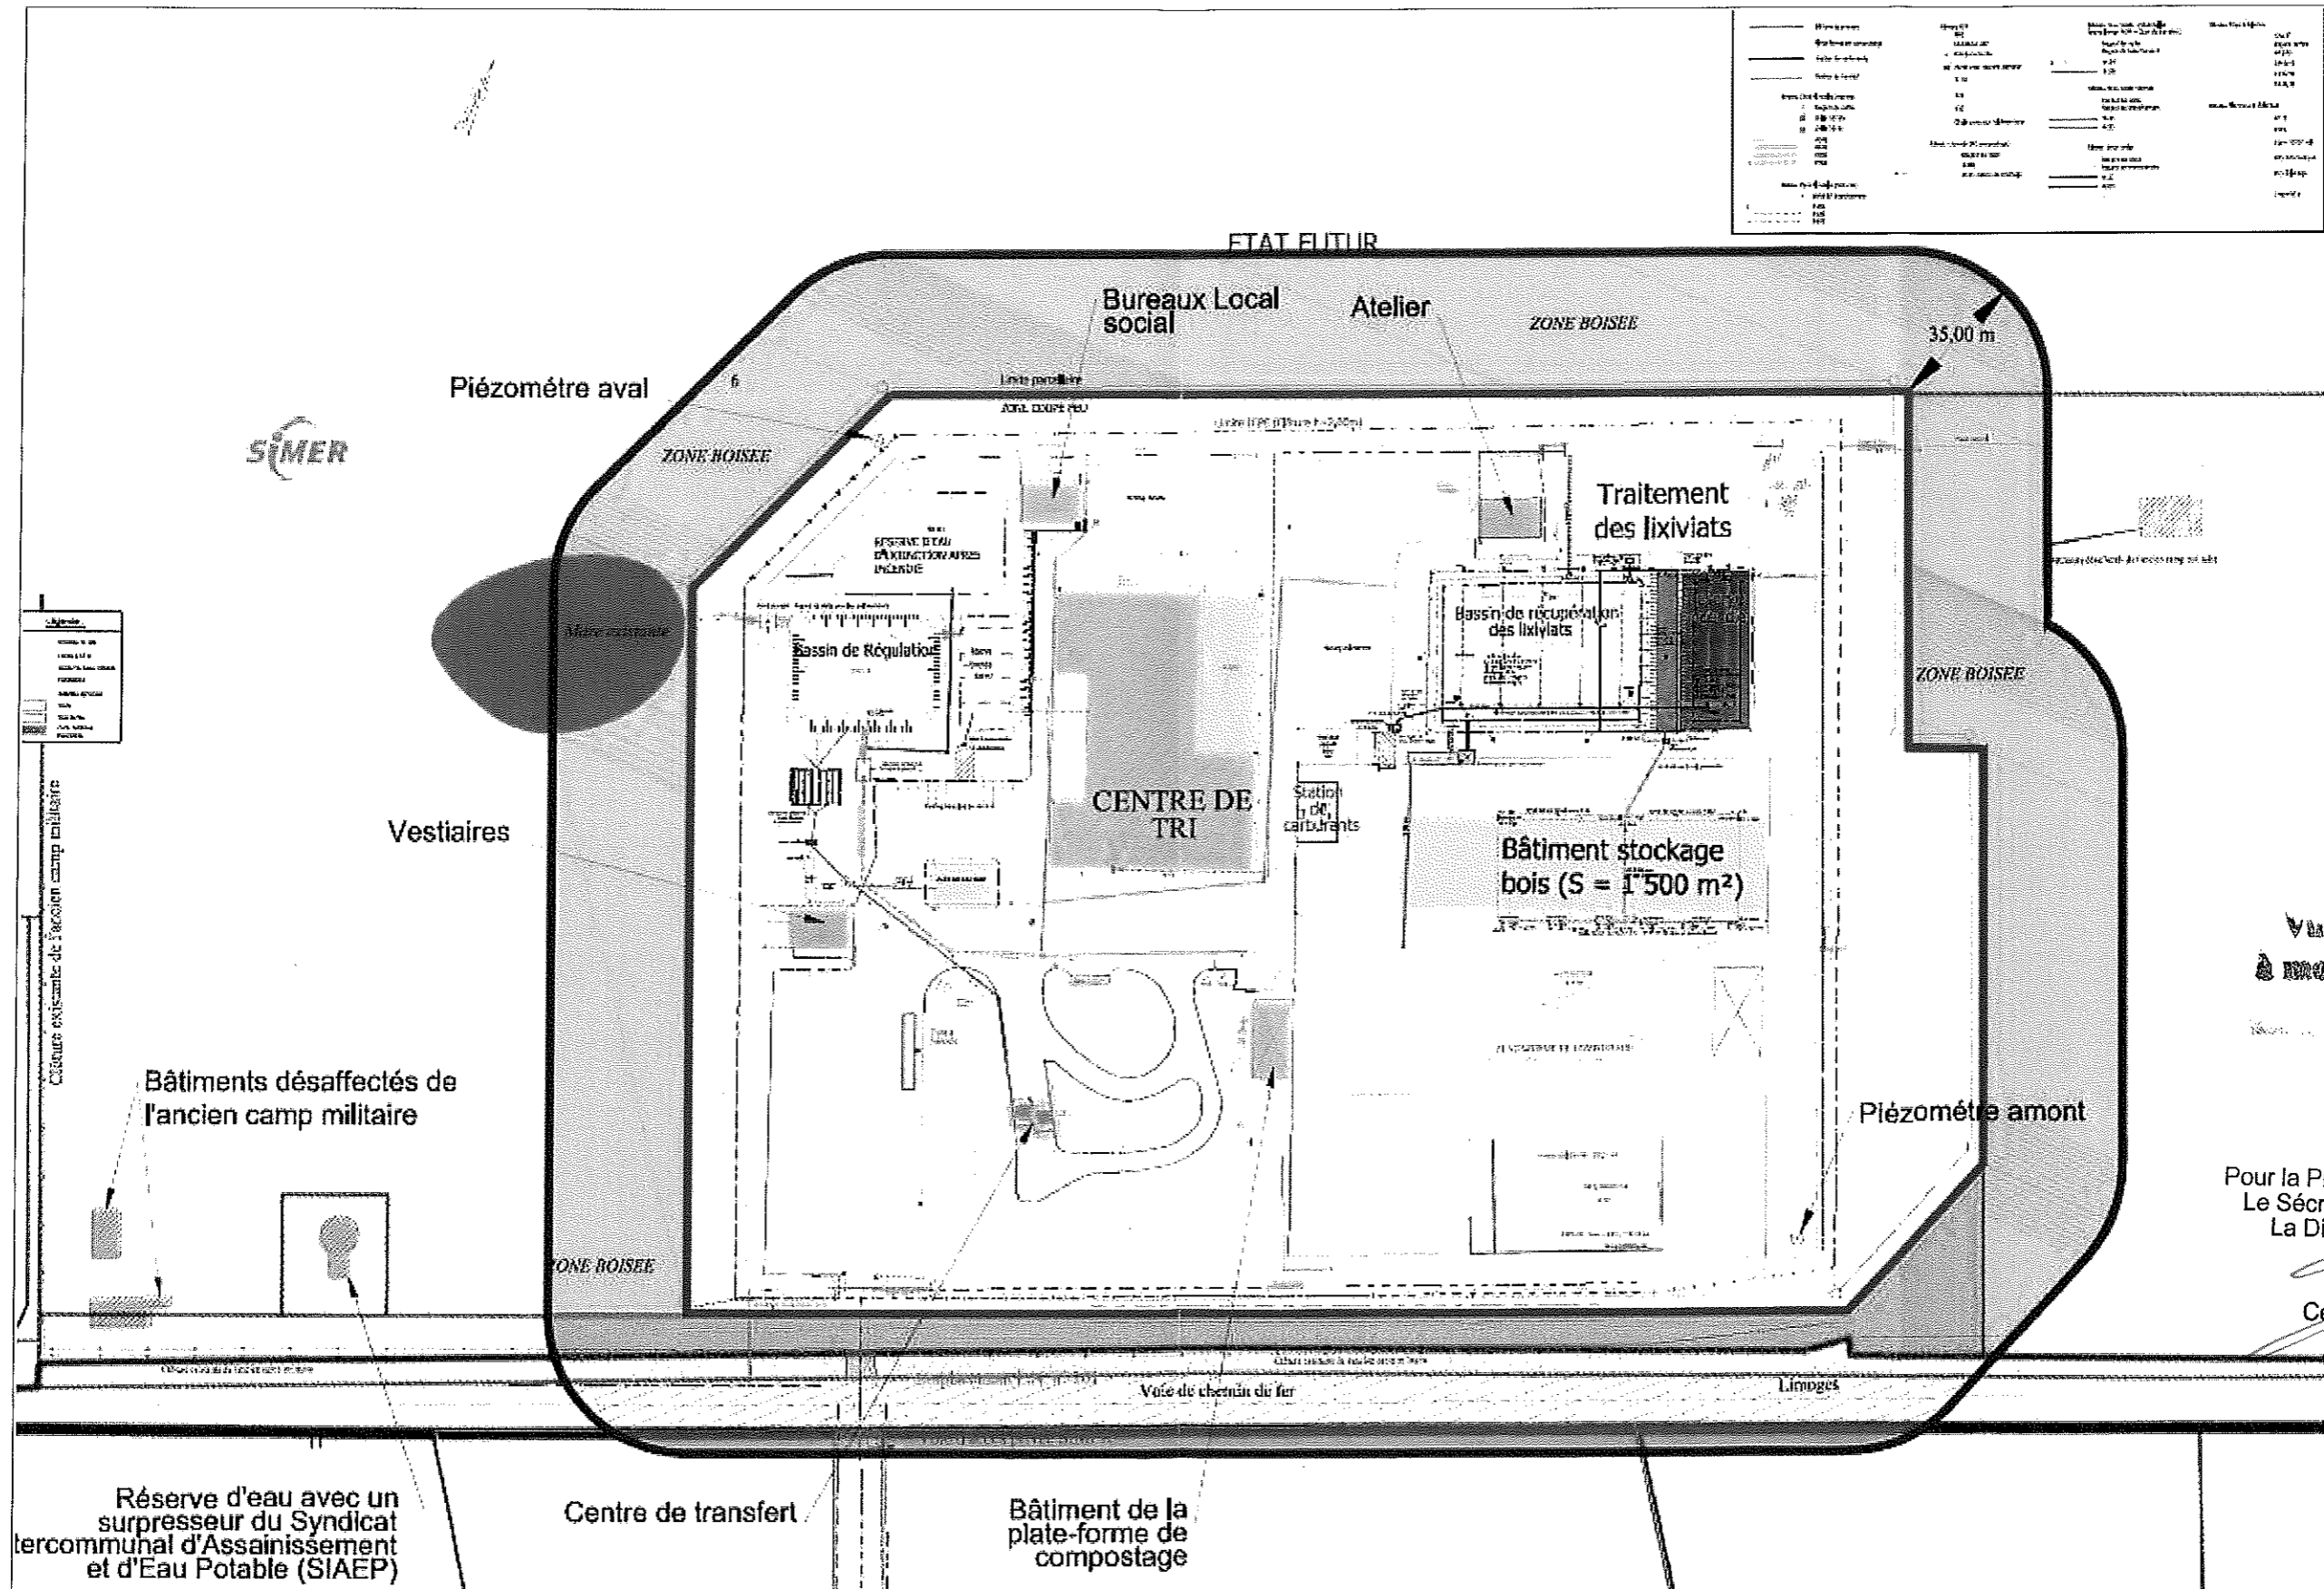


Vu pour être annexé
à mon arrêté en date du

6 JUL. 2018

Pour la Préfète et par délégation,
Le Secrétaire Général absent
La Directrice de Cabinet

Cécile GENESTE

Annexe III - Plan des réseaux eaux et points de mesures

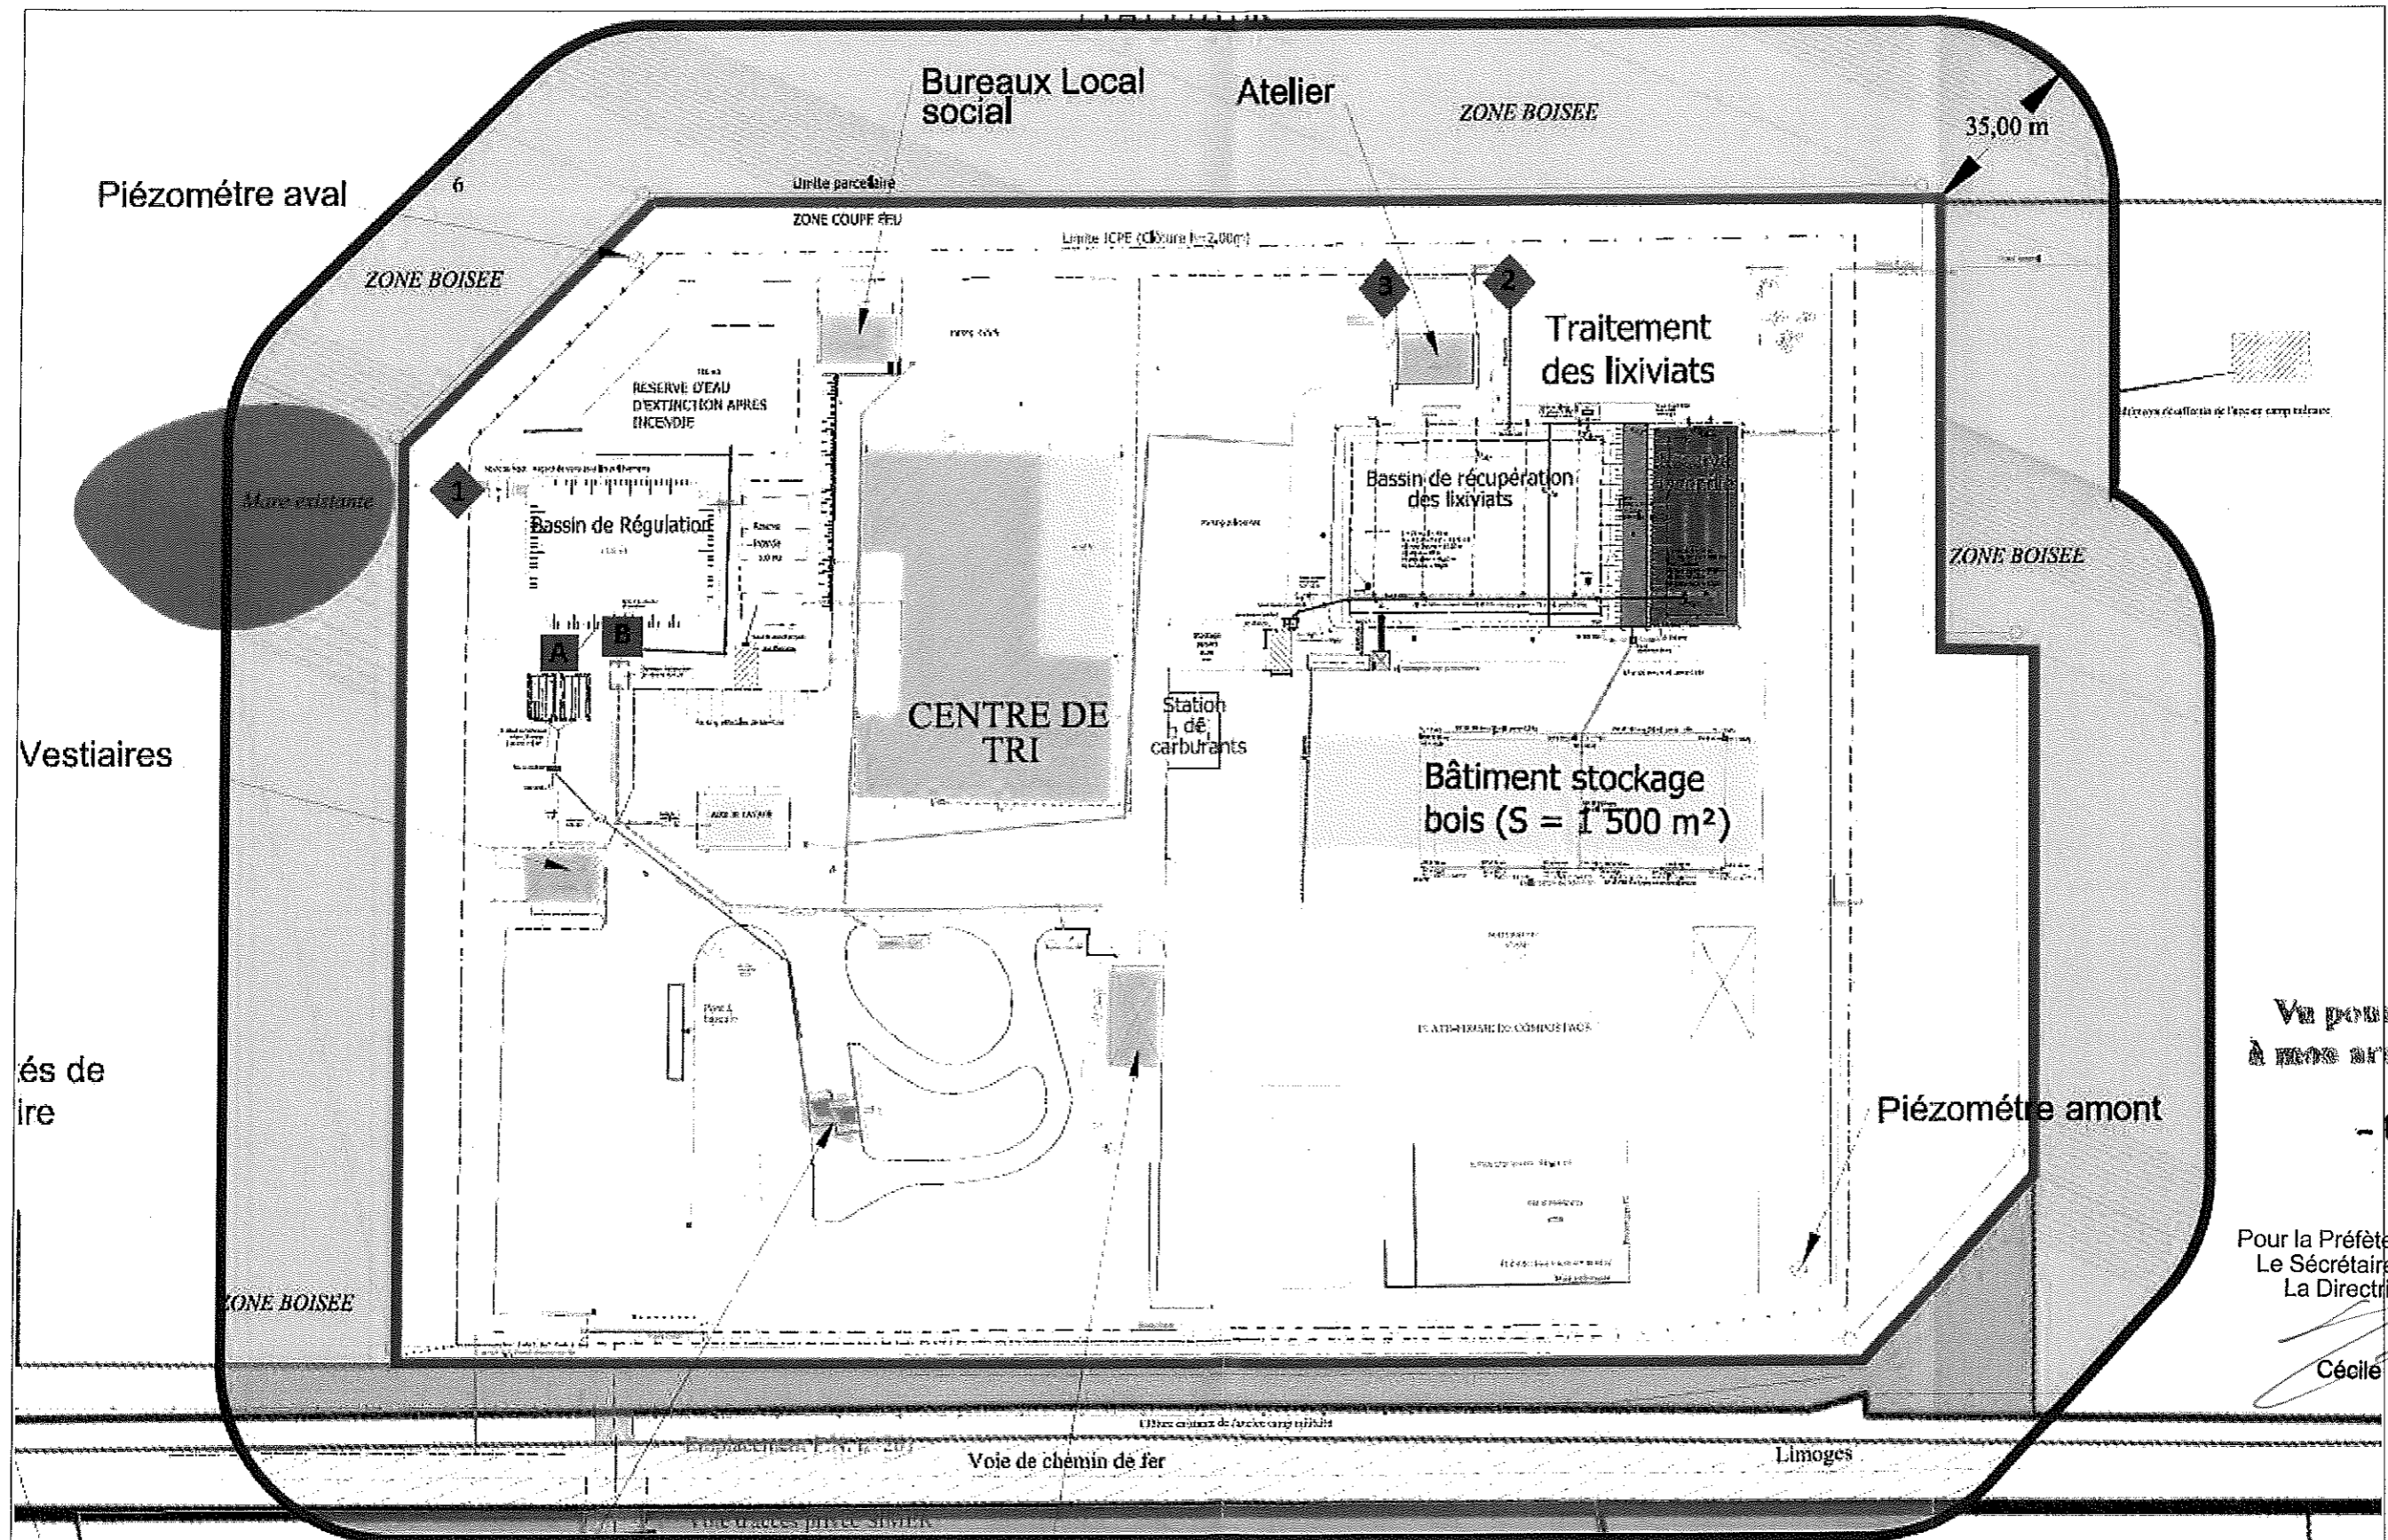

Vu pour être annexé
à mon arrêté en date du

- 6 JUL. 2018

Pour la Préfète et par délégation,
Le Secrétaire Général absent
La Directrice de Cabinet

Cécile GENESTE

Annexe IV Plan des points de mesures de bruit



pour être annexé
à l'arrêté en date de

- 6 JUL. 2018

Préfète et par délégation,
Secrétaire Général absent
Directrice de Cabinet


Cécile GENESTE