

Septembre 2018

Demande d'autorisation environnementale du parc éolien des Terrages

DOCUMENTS – CODE DE L'ENVIRONNEMENT

Département : Vienne

Commune : Plaisance

Maître d'ouvrage :



Perrine LECOQ

ENERTRAG Poitou Charentes IV

Cap Cergy - Bâtiment B

4-6 rue des Chauffours

95015 CERGY PONTOISE CEDEX

Tél : +33(0)1 30 30 60 09

Réalisation et assemblage du Dossier de Demande d'Autorisation Environnementale

ENCIS Environnement

Ester Technopole

1, avenue d'Ester

87 069 LIMOGES





Fichier n° 7 :
**Documents liés au Code
de l'Environnement**

encis environnement
SIRET: 539 971 838 00013 - Code APE: 7112 B
Siège: Ester Technopole, 1 avenue d'Ester - 87 069 LIMOGES - FRANCE
Tél: +33 (0)5 55 36 28 39 - E-mail : contact@encis-ev.com
www.encis-environnement.fr

7.1 Carte de situation au 1/25 000

AU3 - 1 Plan de situation

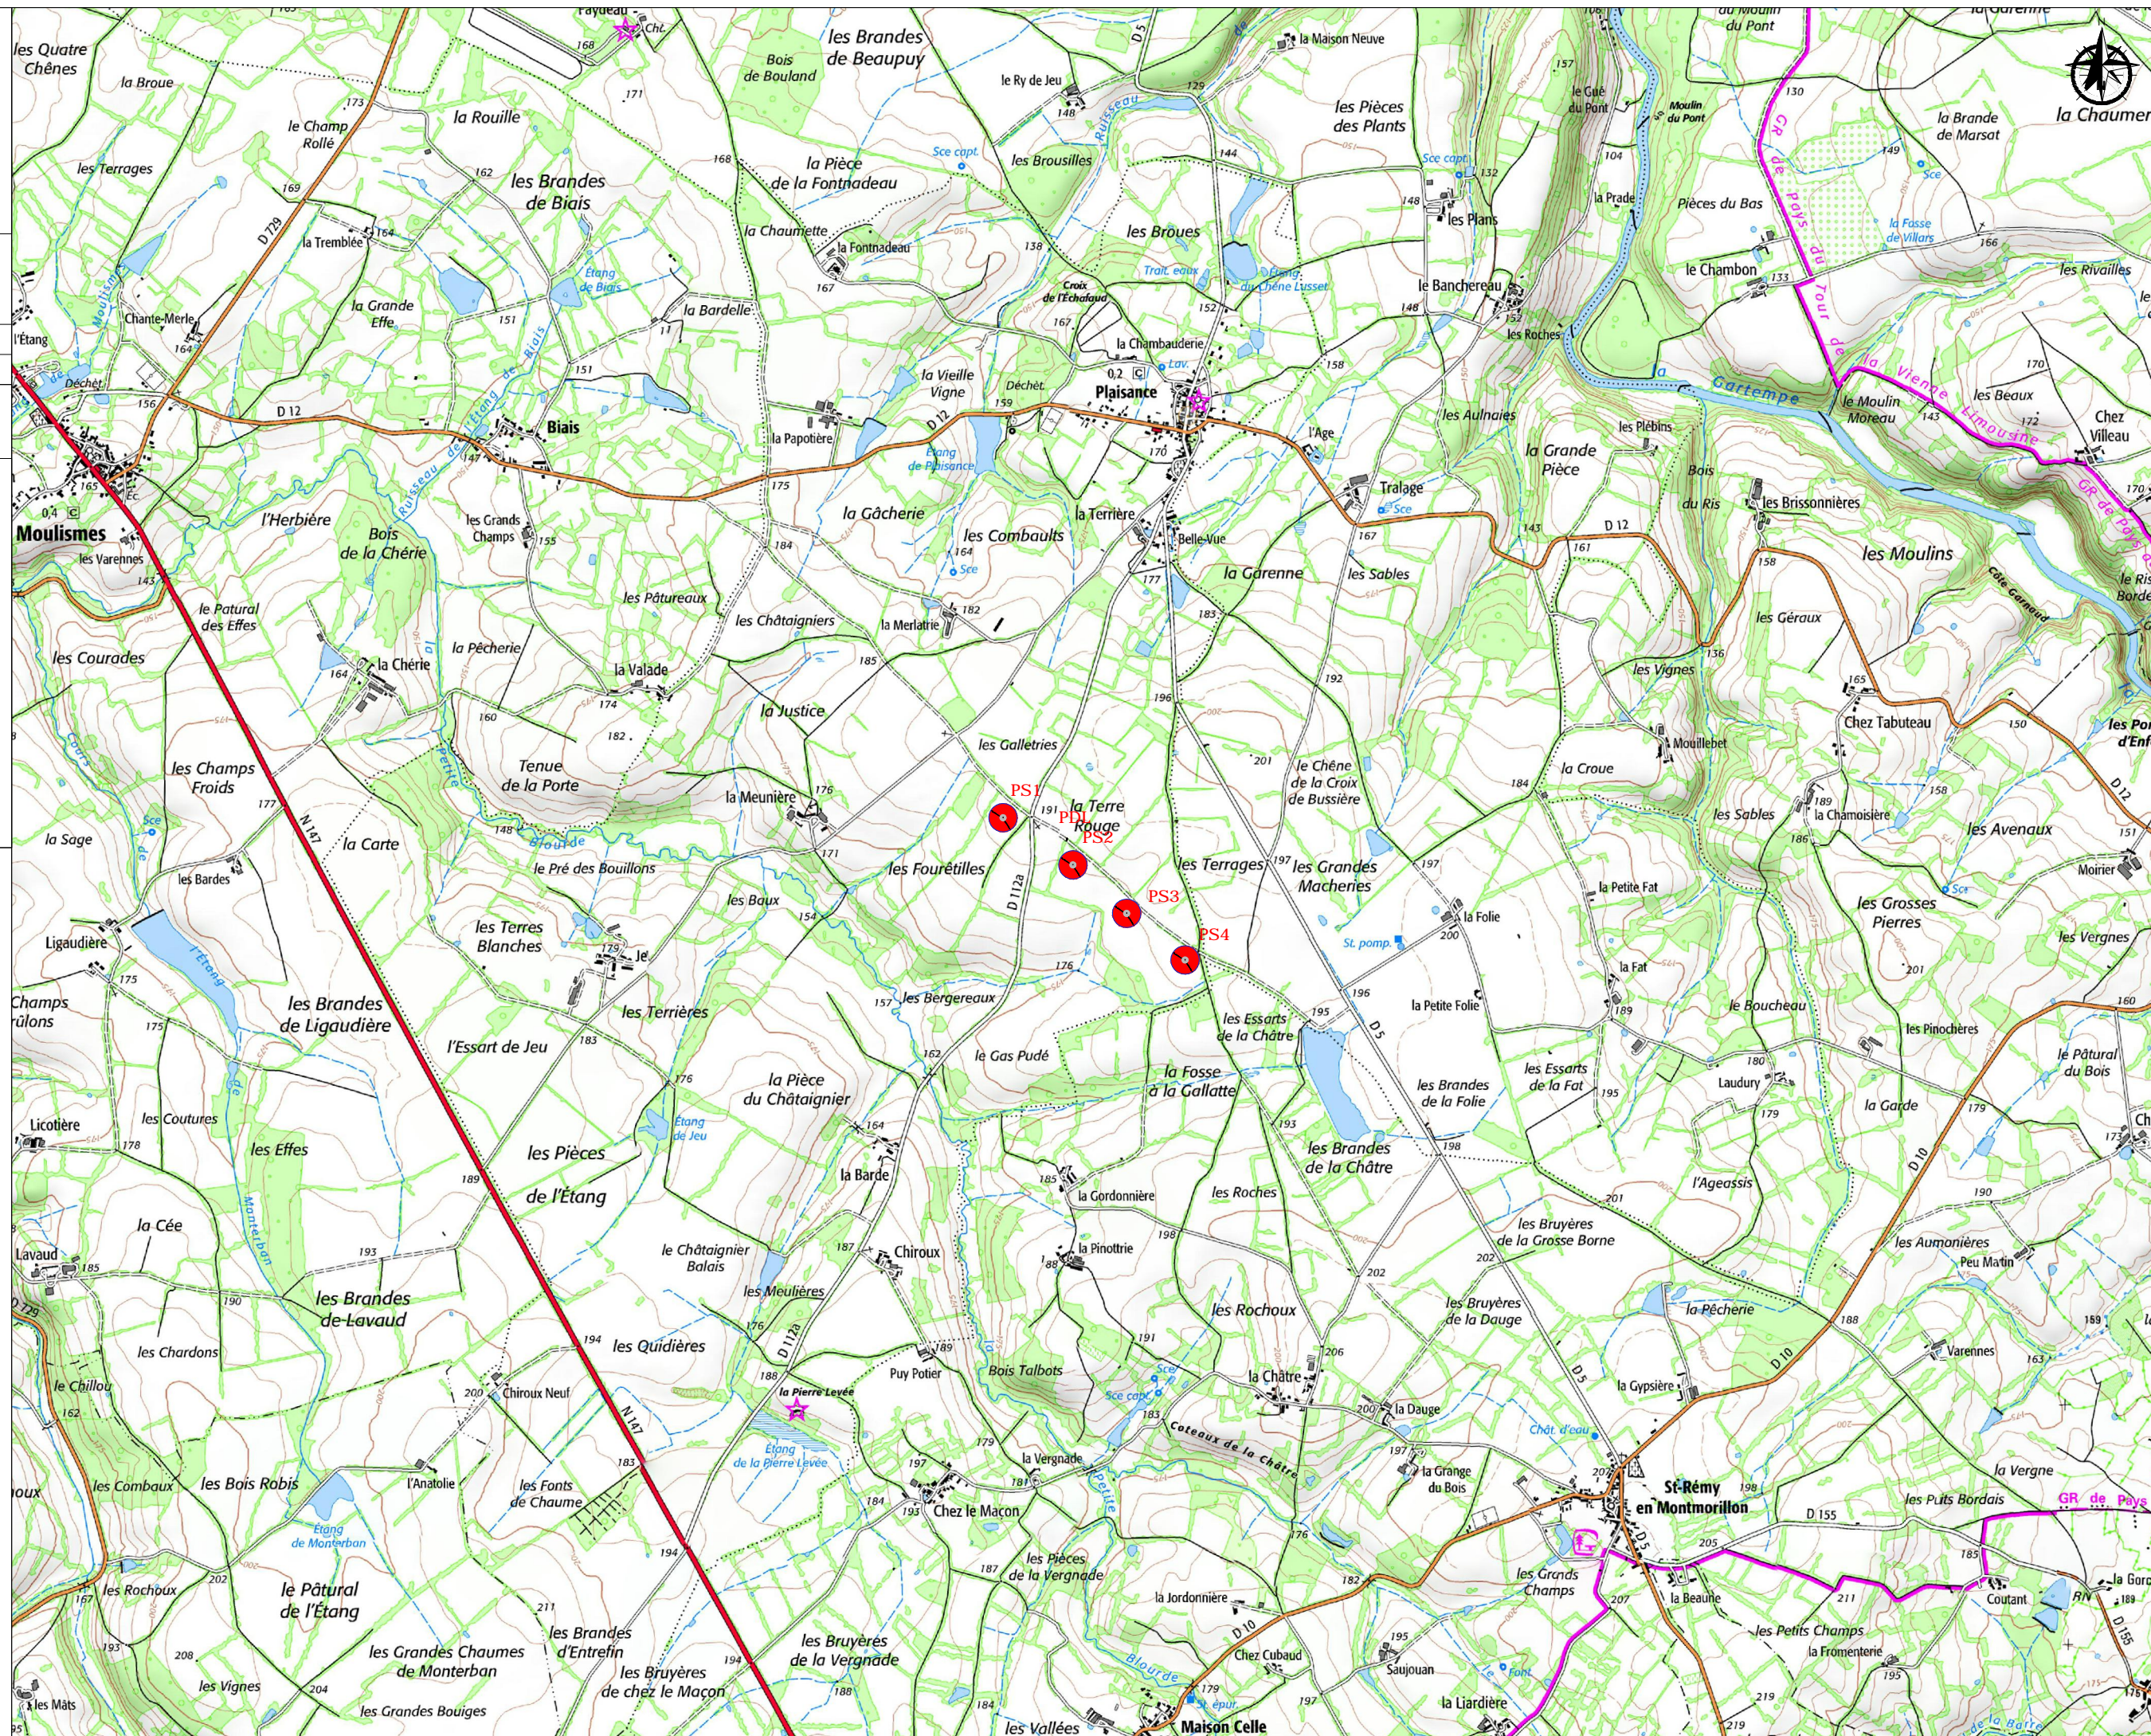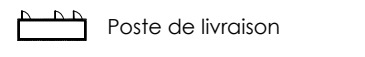

7.2 Plans d'ensemble

ENERTRAG POITOU-CHARENTES IV
Cap Cergy – Bâtiment B
4-6 rue des Chauffours
95015 CERGY PONTOISE

Préfecture de la VIENNE
Bureau de l'environnement
7 Place Aristide Briand
CS 30589
86021 POITIERS

CERGY, le 15.09.2017

Référence : Projet éolien des Terrages
Commune de Plaisance

Objet : Dossier de Demande d'Autorisation Environnementale Unique – demande de dérogation

Madame le Préfet,


Je soussigné Vincent Masureel, directeur général de la société ENERTRAG ENERGIE SAS, elle-même gérante de la SAS ENERTRAG POITOU-CHARENTES IV domiciliée à Cergy Pontoise, ai l'honneur de solliciter une demande de dérogation concernant l'échelle des plans à joindre au dossier de demande d'autorisation unique du parc éolien des Terrages, situé sur la commune de PLAISANCE, commune du Département de la VIENNE.

En effet, l'article R.512-6 du Code de l'Environnement prévoit :

- Pour le plan de situation du projet : une carte au 1/200^{ème} réduite au 1/100^{ème} et d'autres augmentées au 1/500^{ème} dans le dossier.

Cette demande est motivée par les dimensions et l'étendue des installations.

Vous remerciant par avance de l'attention que vous porterez à la présente, je vous prie d'agréer, Madame le Préfet, mes meilleures salutations.

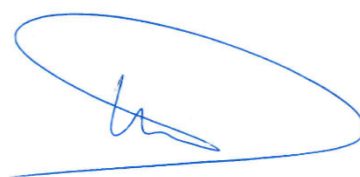

Monsieur Vincent Masureel
Directeur général de la société ENERTRAG ENERGIE SAS,
elle-même gérante de la SAS ENERTRAG POITOU-CHARENTES IV

AU 5
Plan de masse
PS


Eoliennes du projet



Poste de livraison



Voirie à renforcer/créer



Voies temporaire/stockage



Raccordement 20kV



Coupes de terrain

0 5 10 20m

1




PS1

Chemin rural n°19 dit de la Sapinette

73

74

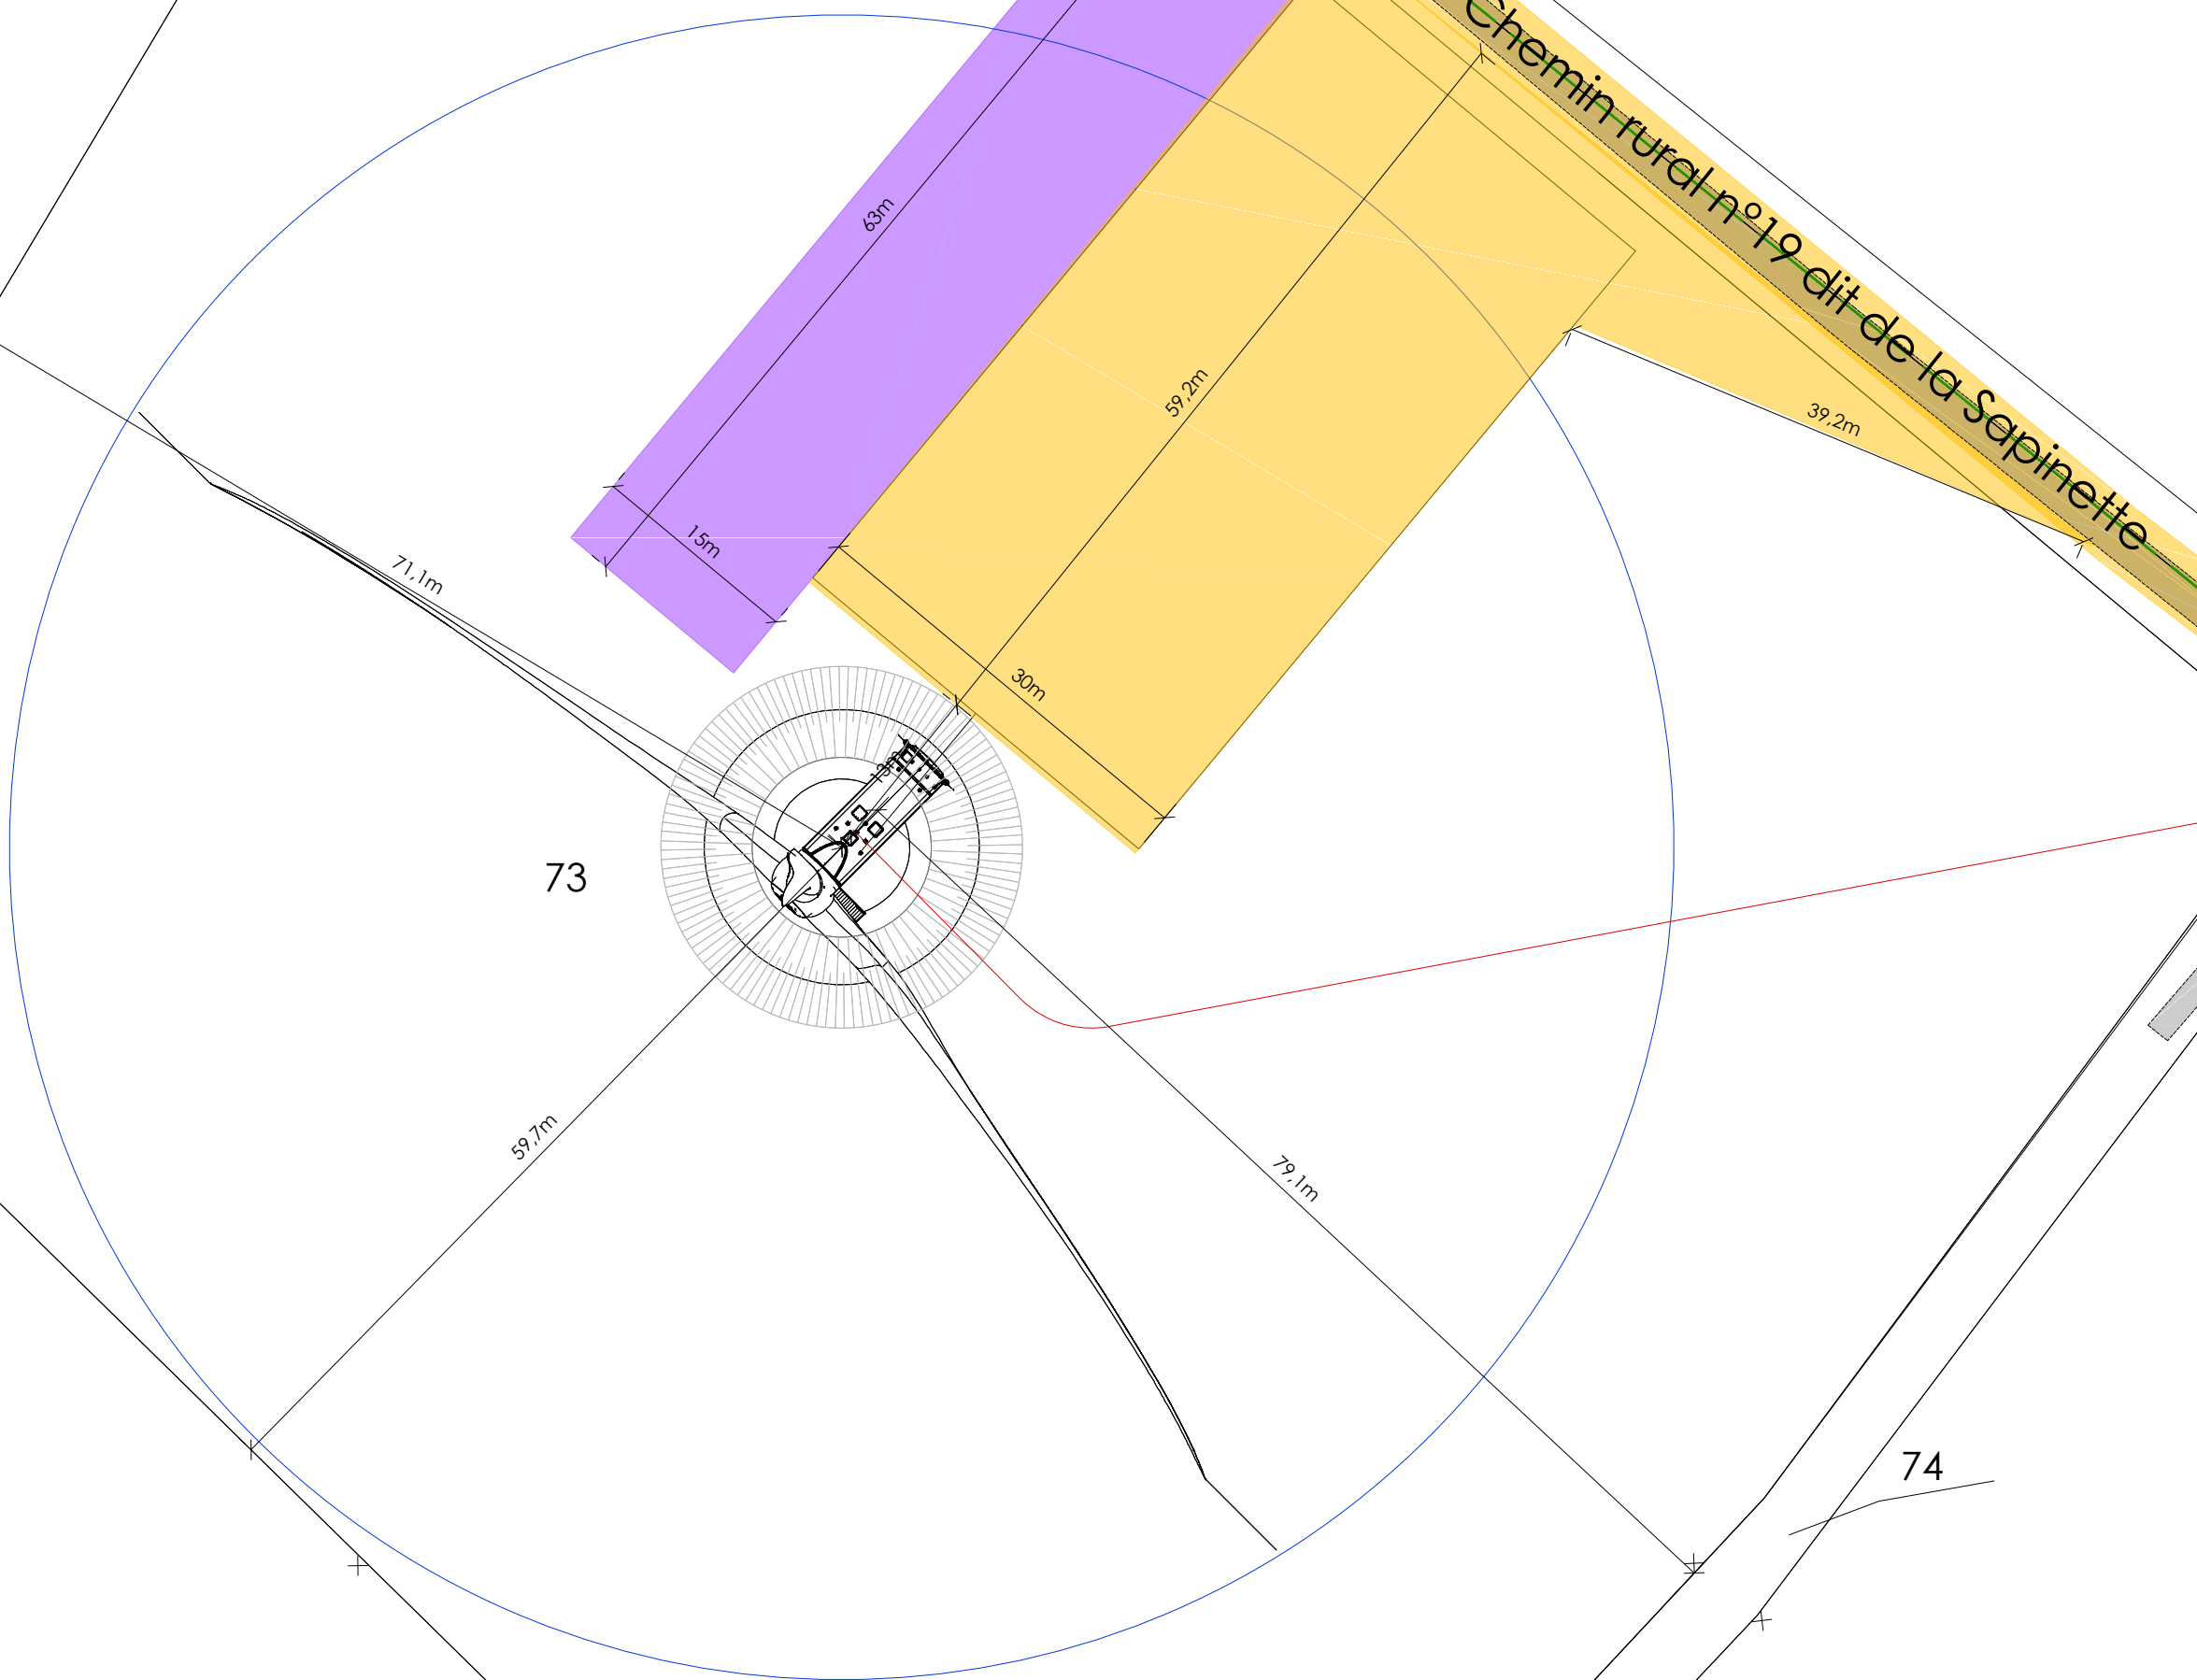

AU 5
Plan de masse
PS


Eoliennes du projet



Poste de livraison



Voirie à renforcer/créer



Voies temporaire/stockage



Raccordement 20kV



Coupes de terrain

0 5 10 20m

3


PS2

386

Chemin rural n°19 dit de la Sapinette

96

97

98

47.9m

55m

30m

36.8m

22.2m

63m

15m

1.4.8m

1.3m

AU 5
Plan de masse
PS


Eoliennes du projet



Poste de livraison



Voirie à renforcer/créer




Voies temporaire/stockage




Raccordement 20kV



Coupes de terrain

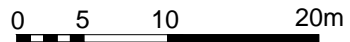 0 5 10 20m
 

4

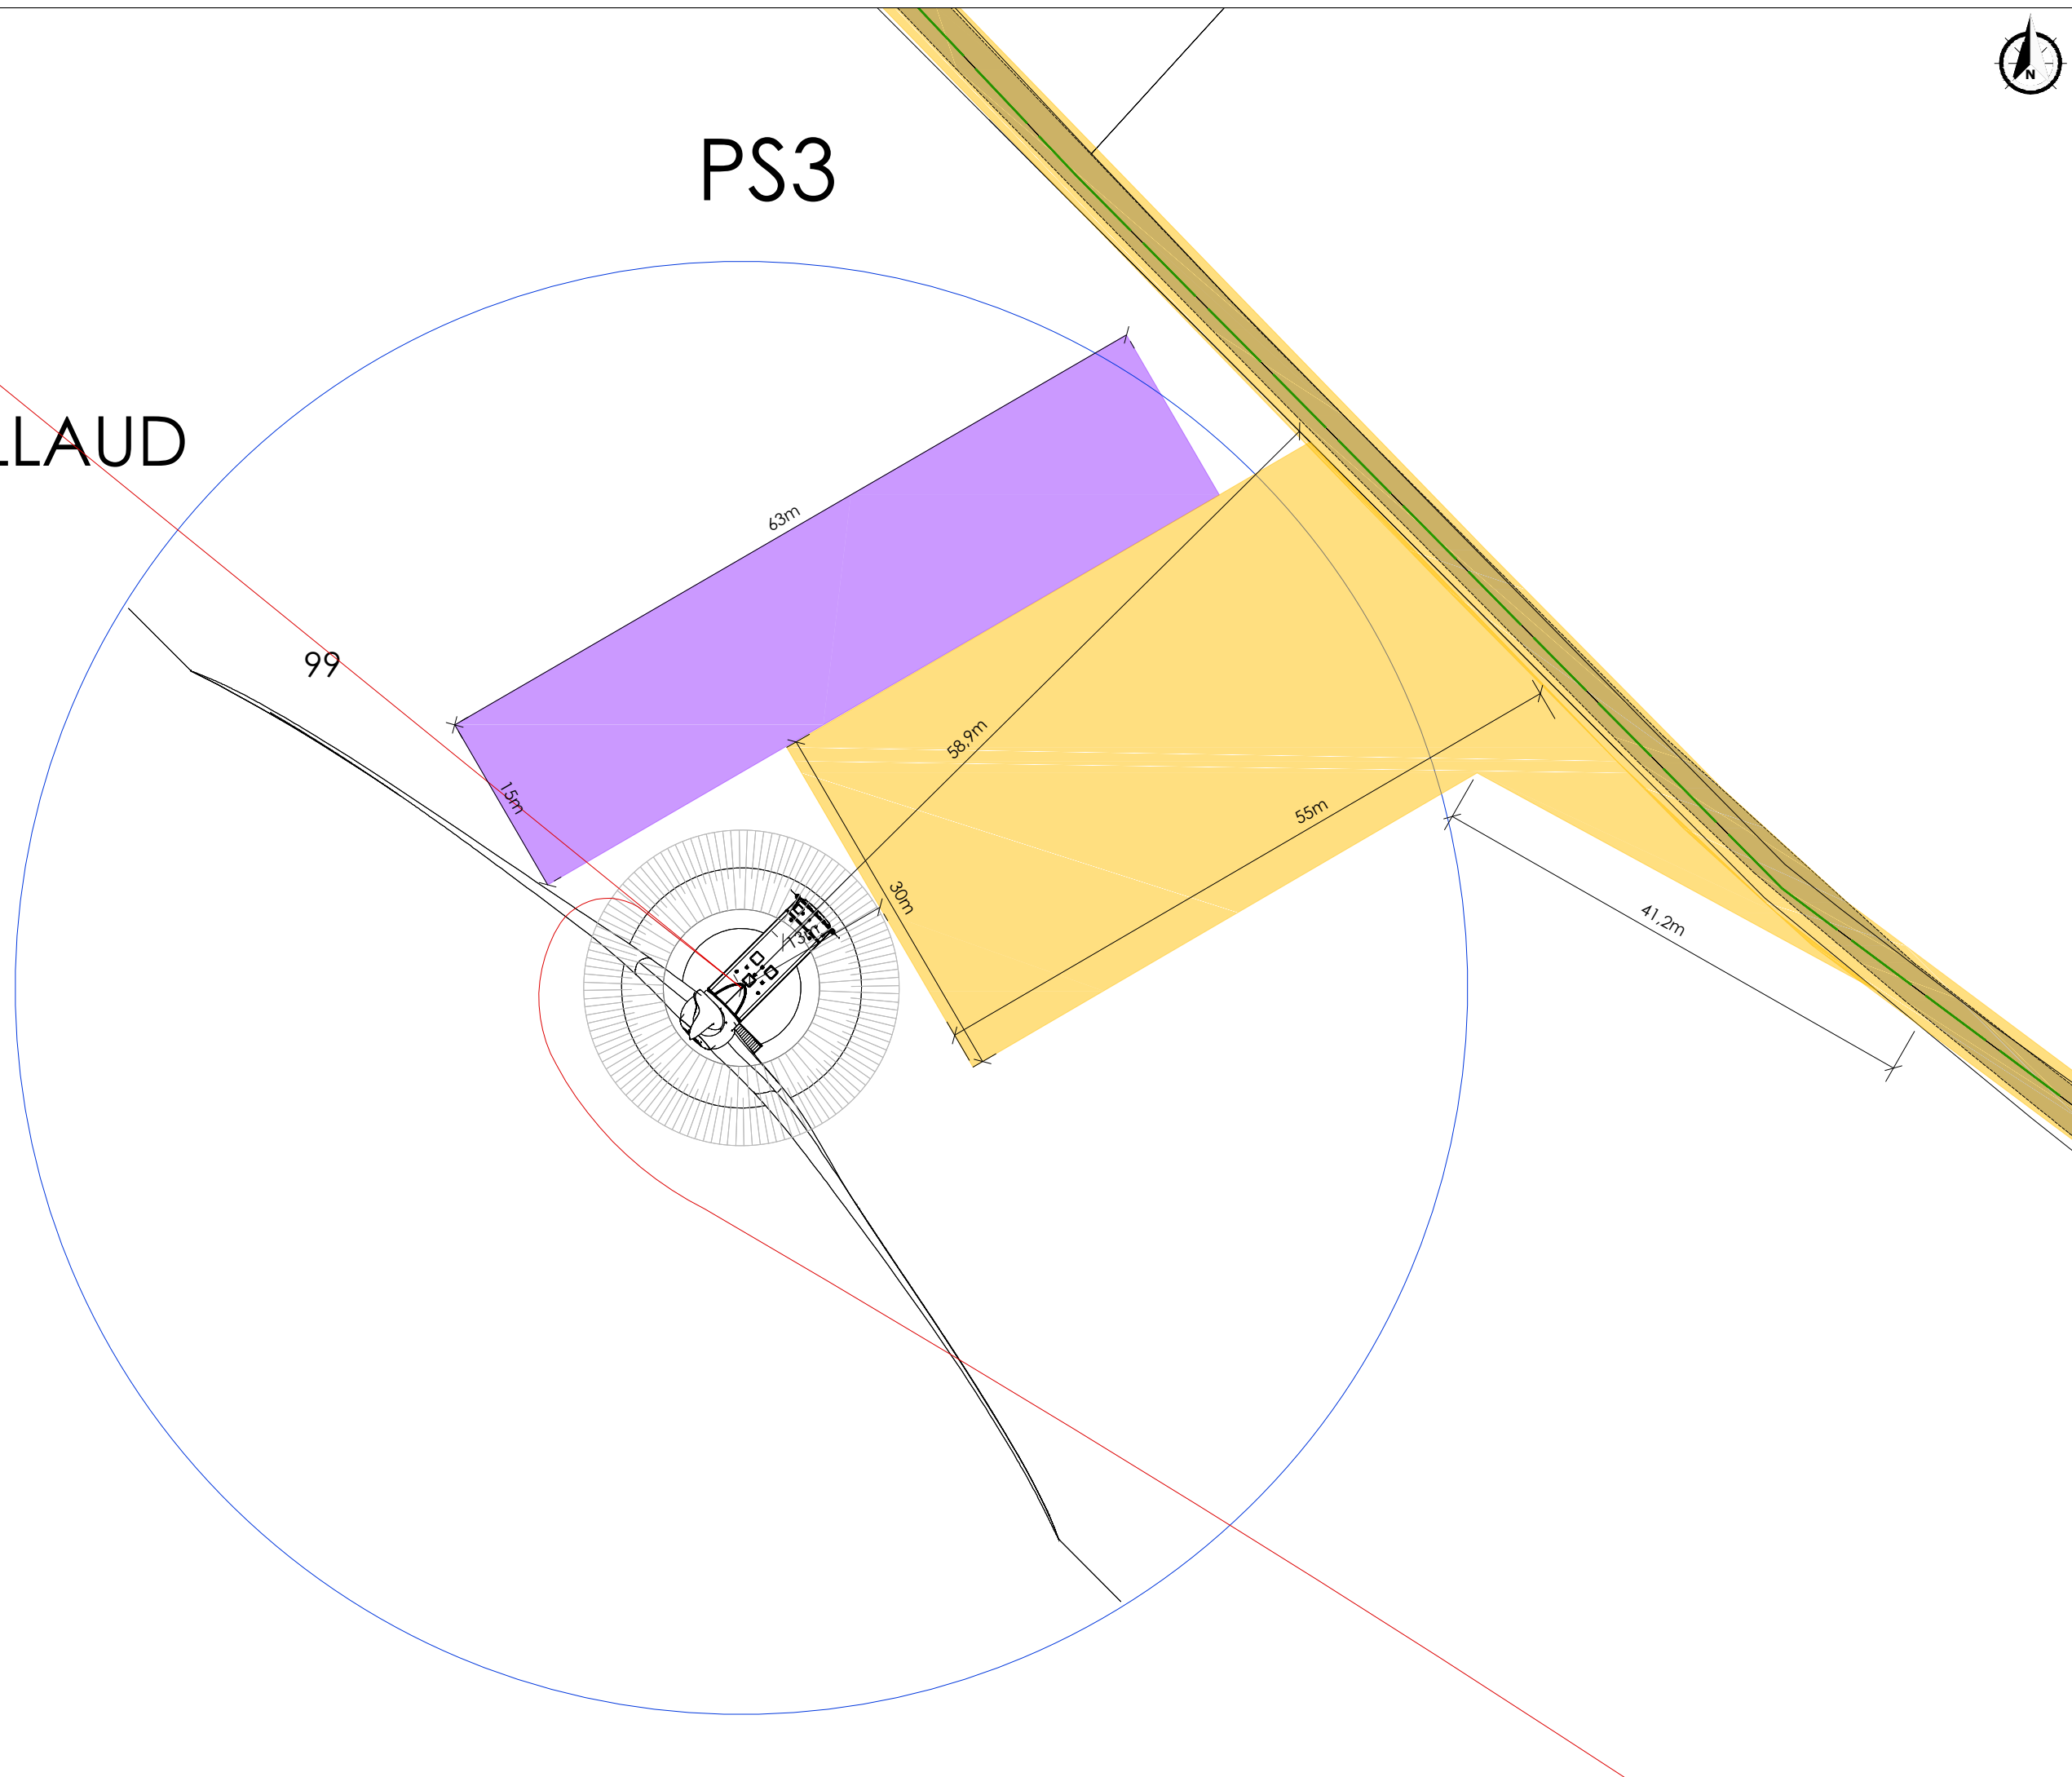
PS3
AMBILLAUD


AU 5
Plan de masse

PS



Eoliennes du projet



Poste de livraison



Voirie à renforcer/créer




Voies temporaire/stockage




Raccordement 20kV



Coupes de terrain

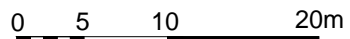

5

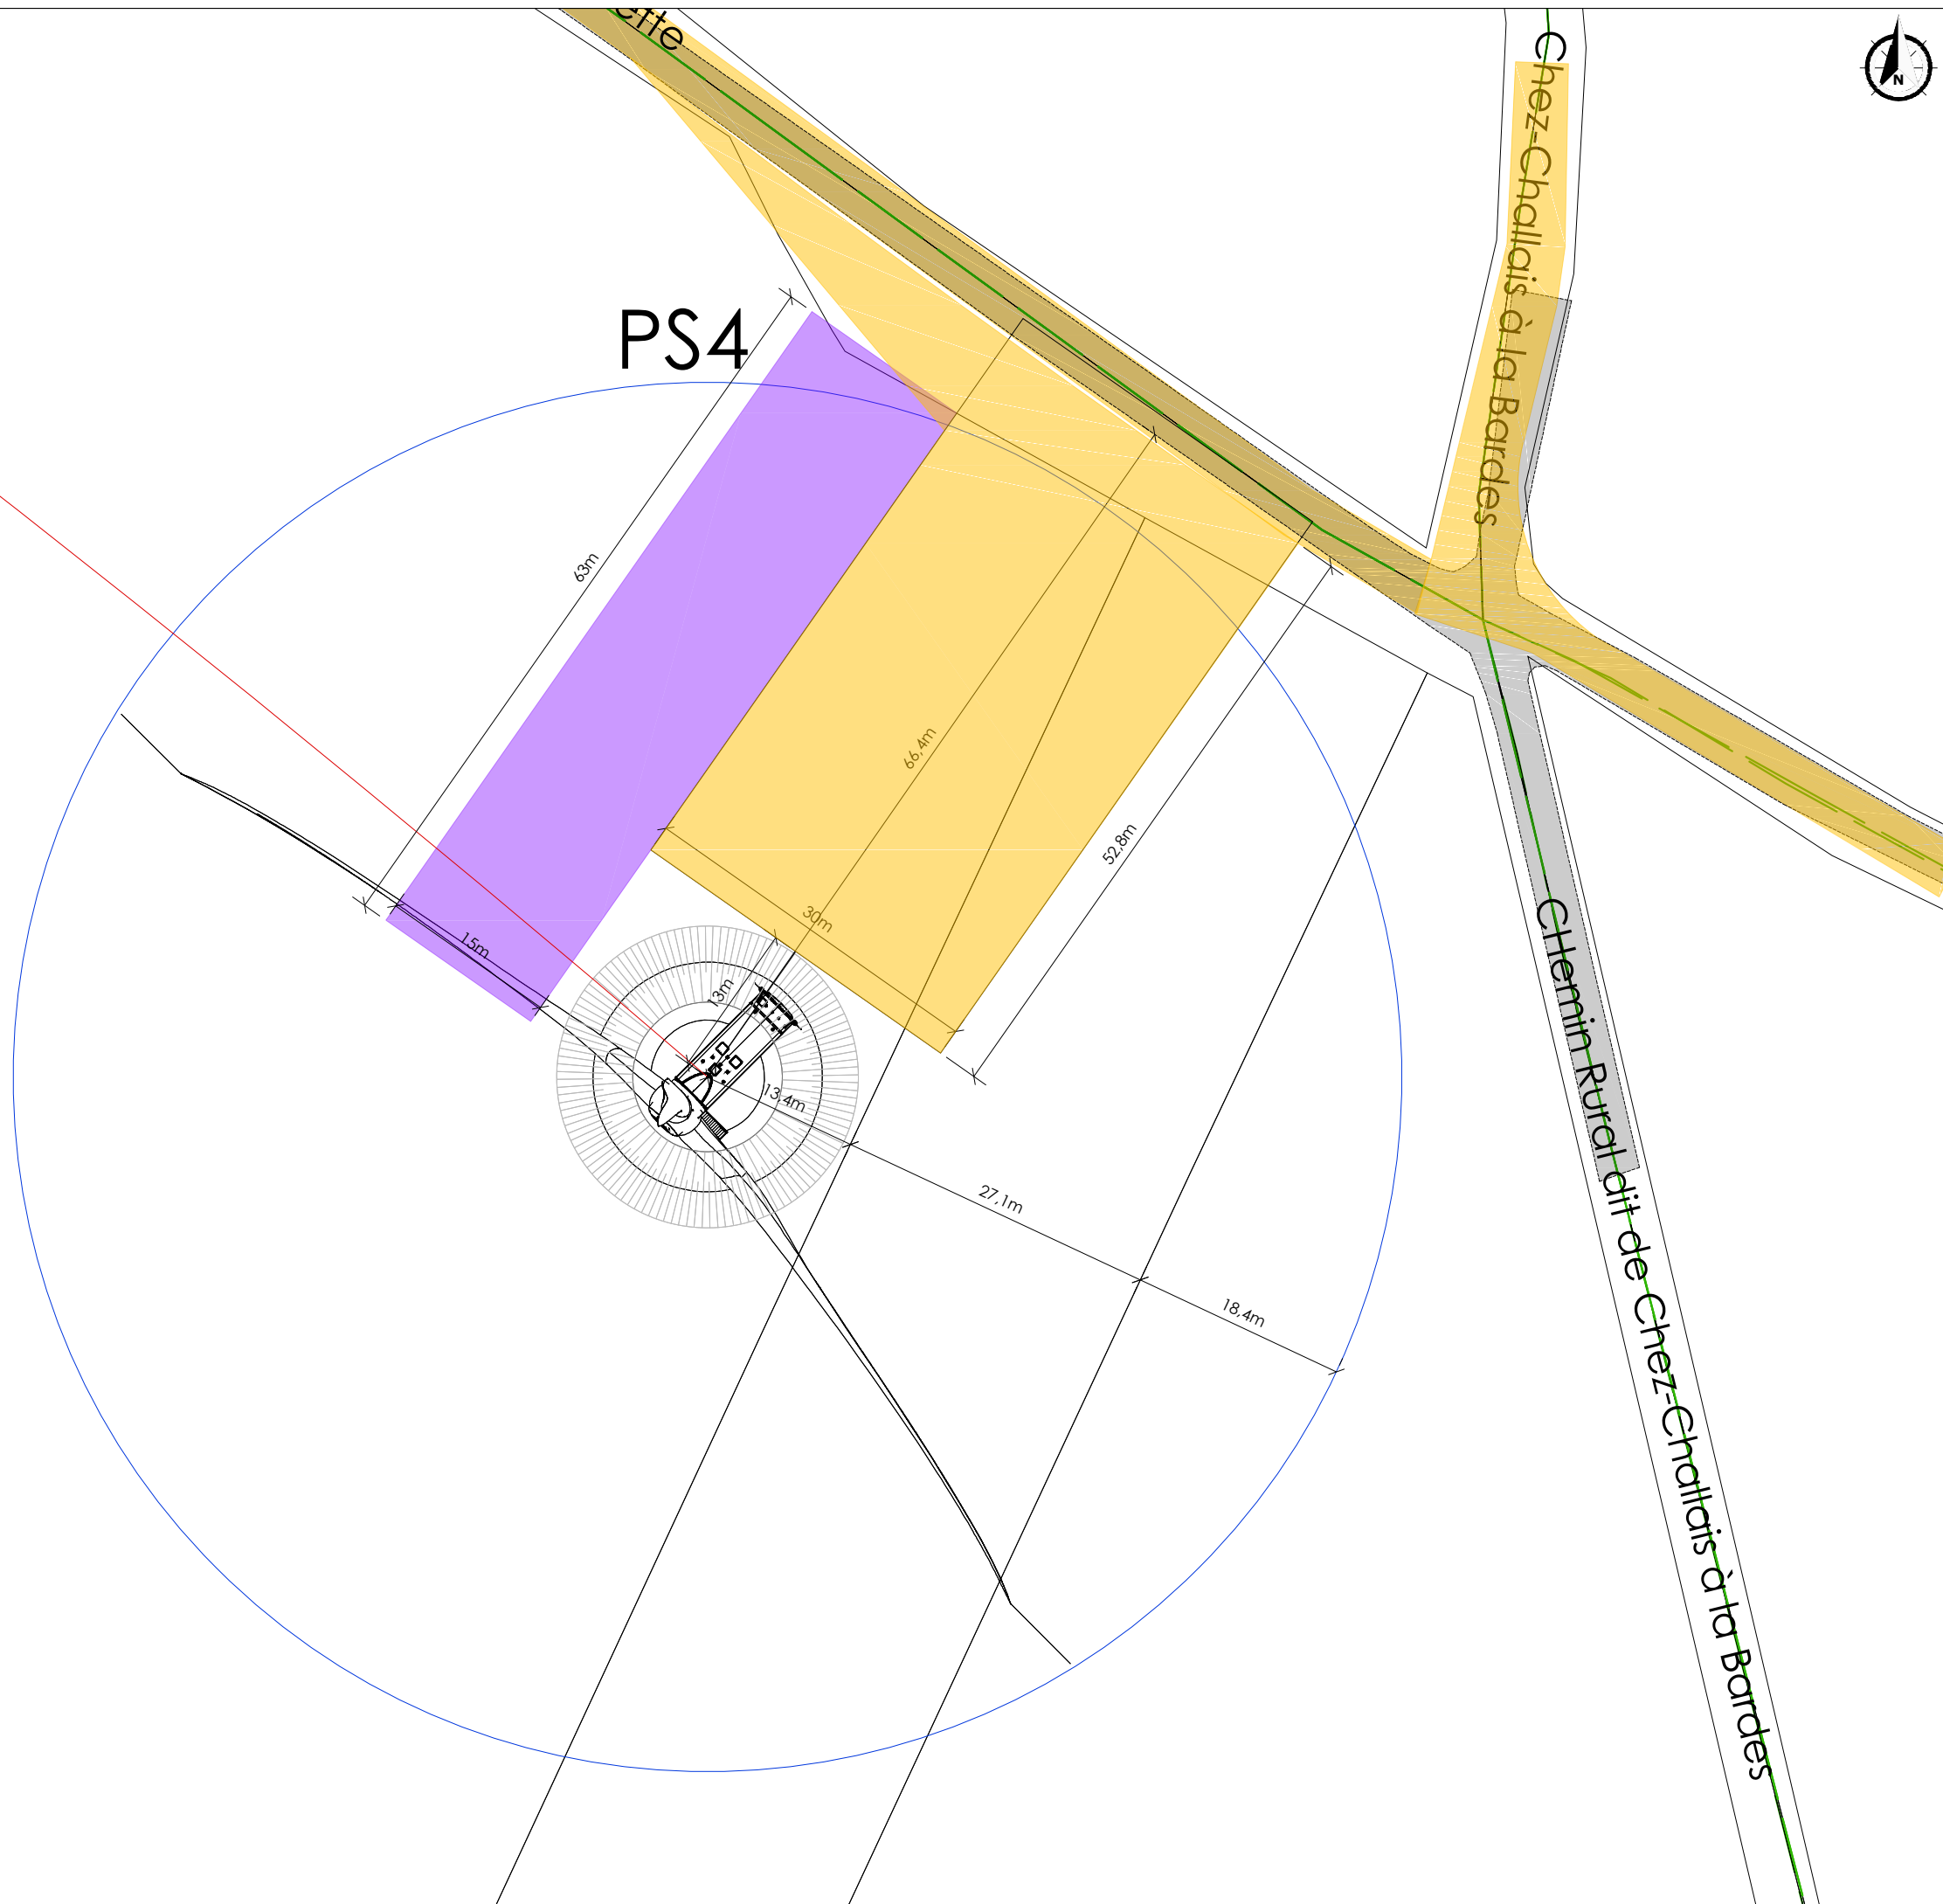

101

AU 5
Plan de masse
PS


Eoliennes du projet




Poste de livraison

 Voirie à renforcer/créer

 Voies temporaire/stockage

 Raccordement 20kV

C—C' Coupes de terrain

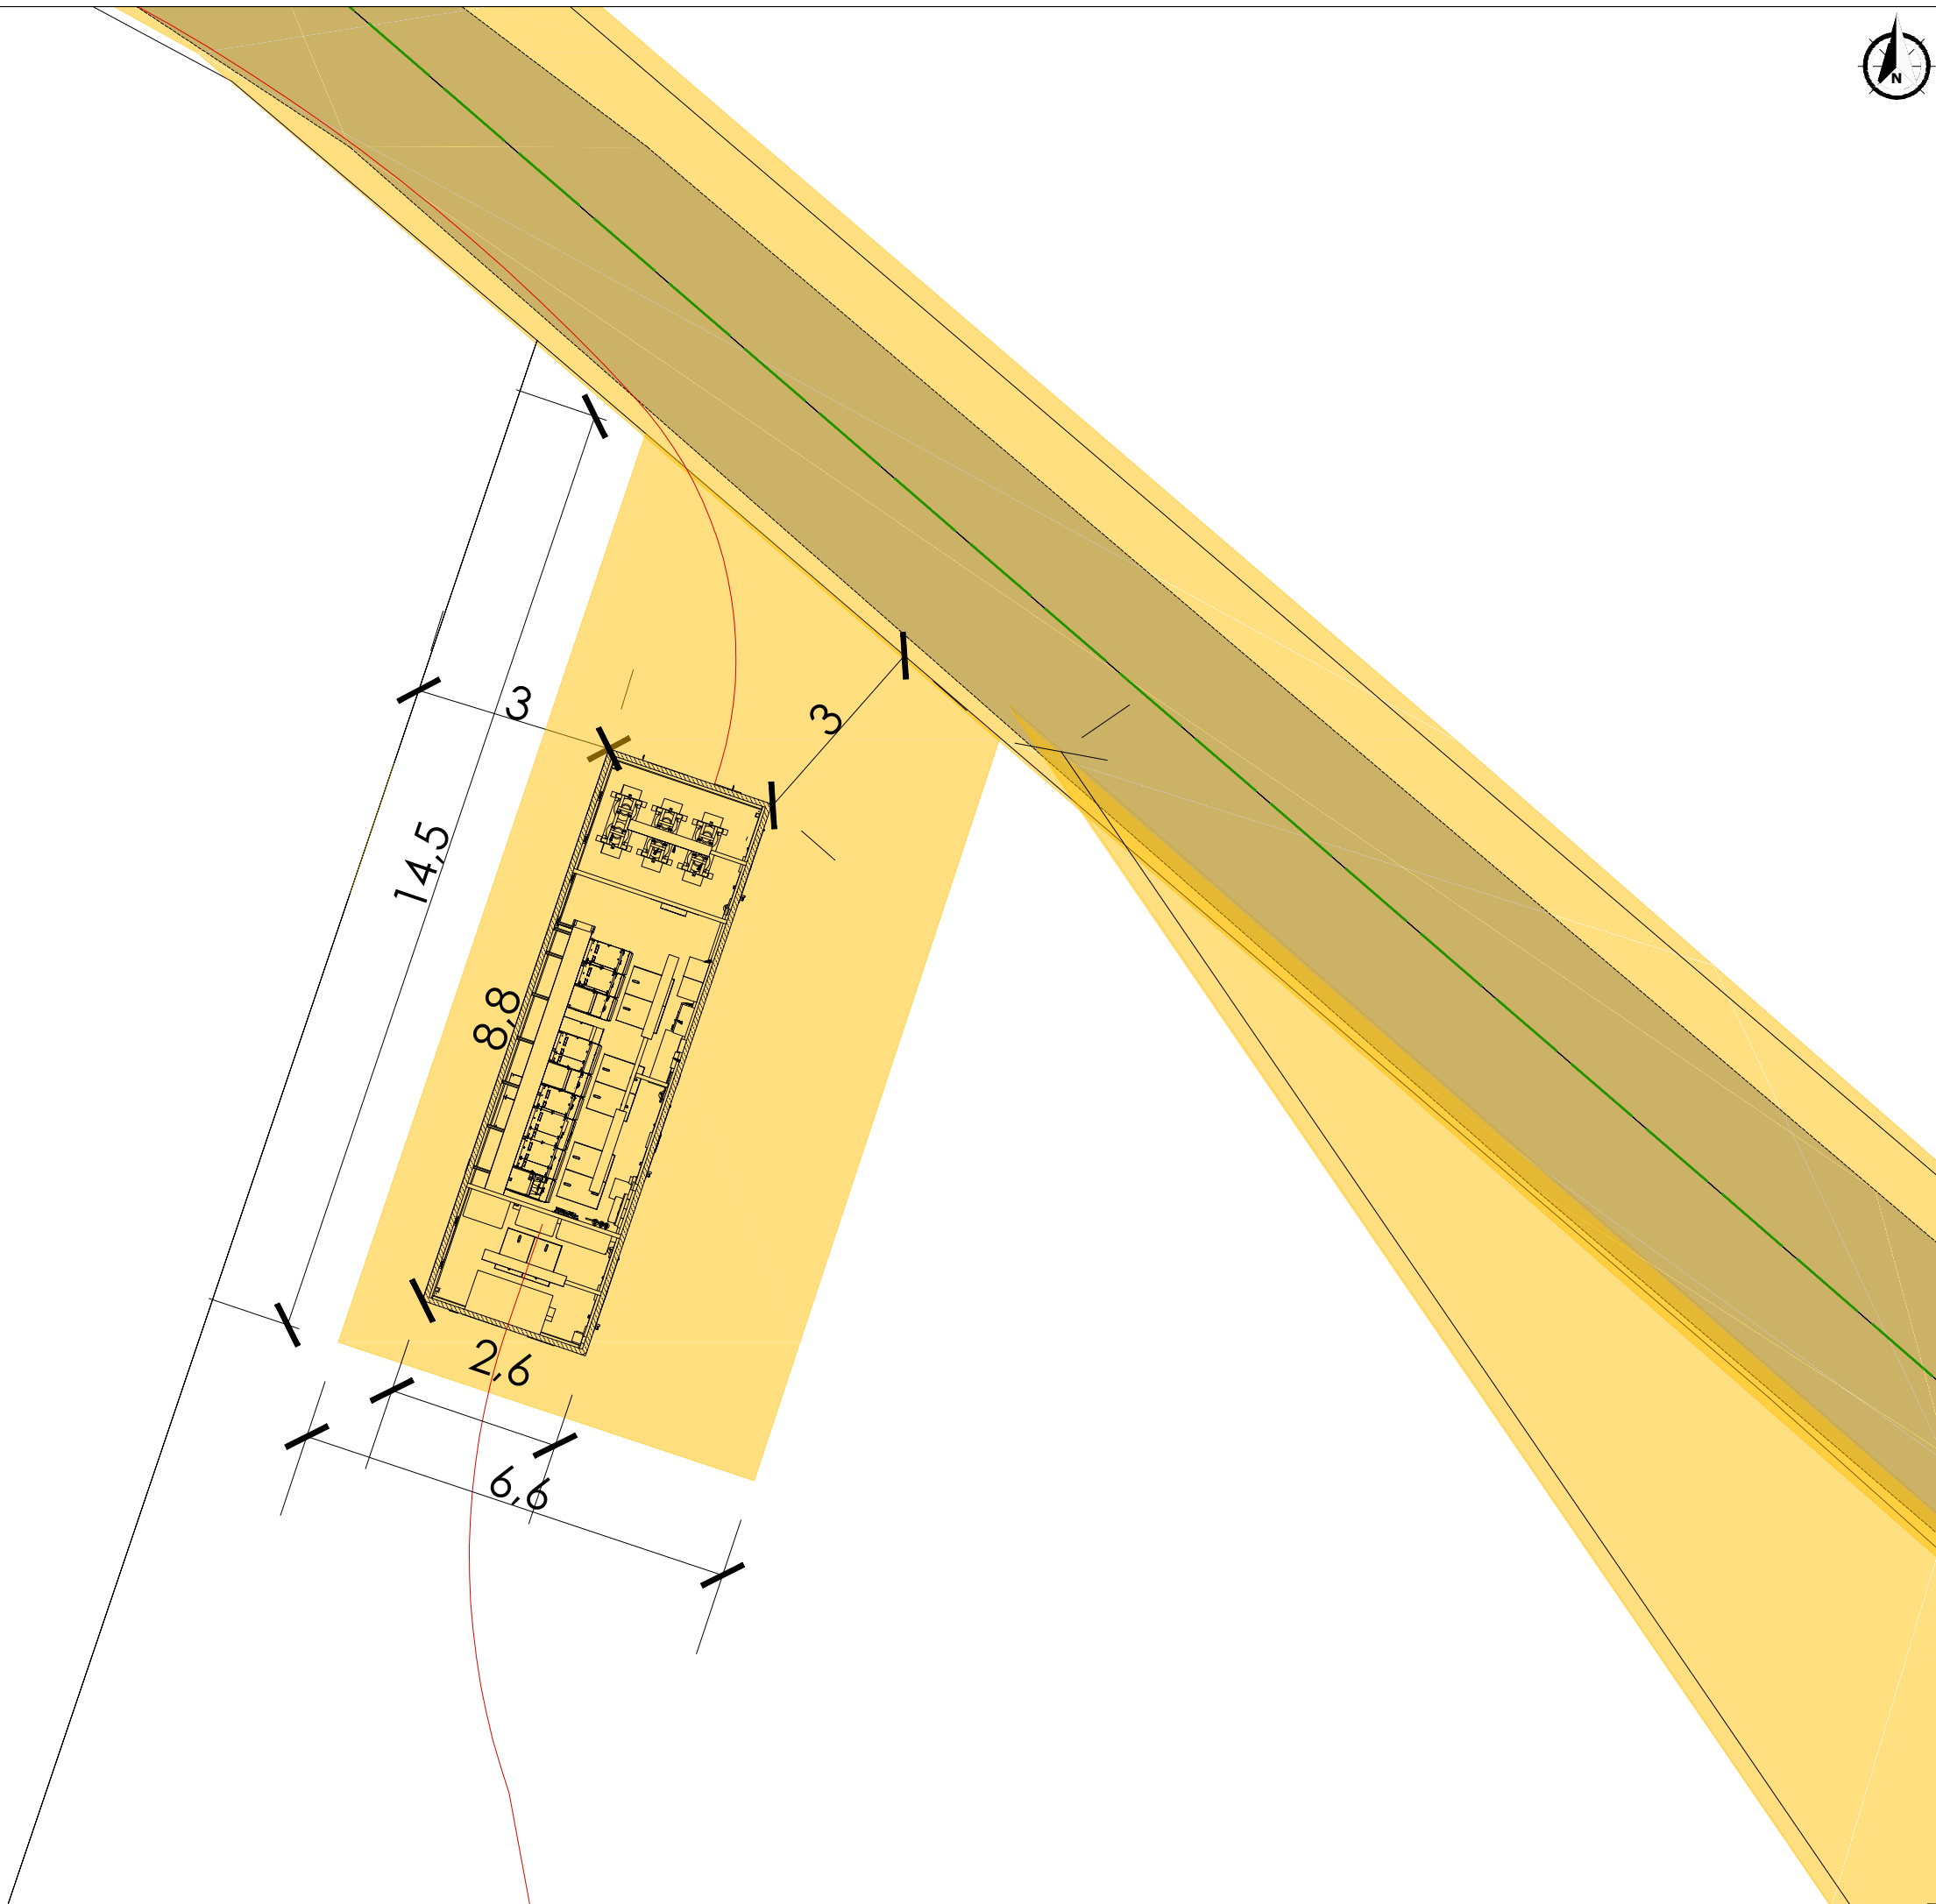

AU 5
Plan de masse**PS**

Eoliennes du projet



Poste de livraison

 Voirie à renforcer/créer Voies temporaire/stockage Raccordement 20kV C—C' Coupes de terrain

0 5 10 20m

