





1. Insertion paysagère et façades du projet (2 pages)

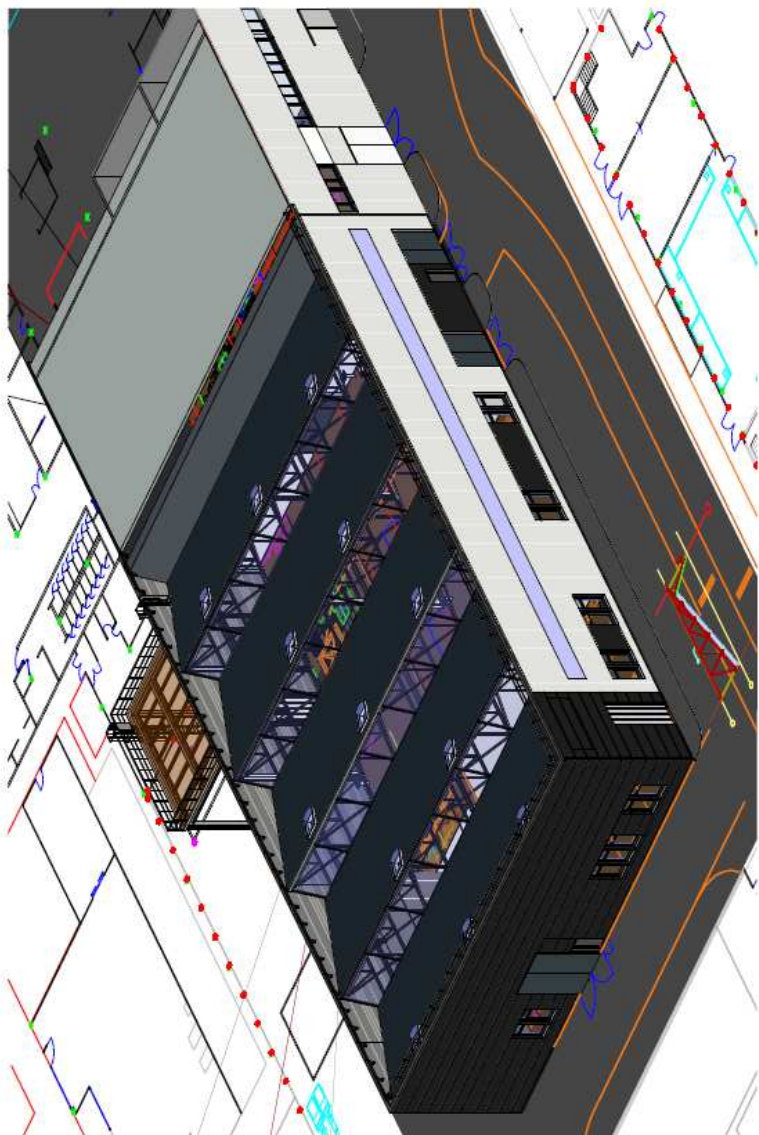

SAFRAN-SNECMA
Châtellerault

PierreBourbois  **egis**
3 mail de la Papoterie - B.P. 30458
37174 CHAMBRAY LES TOURS Cedex
Tél : 02 47 48 06 56 Fax : 02 47 48 21 01
E-mail : atelier@architecturebourbois.com

EXTENSION DU SITE		DATE	PHASE	RÉALISÉ PAR	PLAN N°	ÉCHELLE	DOSSIER
		02 JUILLET 2018	FAI	CM	06	1 : 1	2018-10-BI
			ESQ				
			APS				
AXONOMETRIES ET VUES							

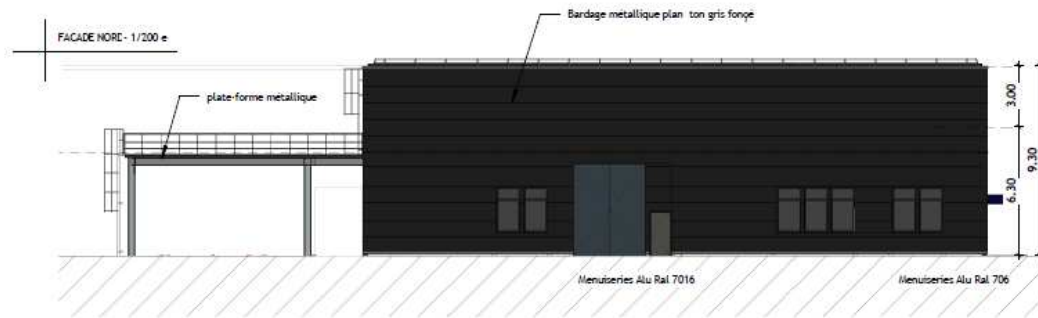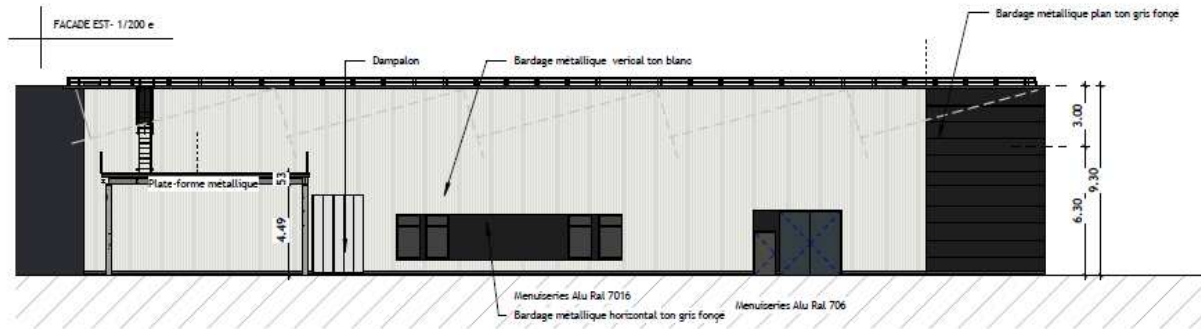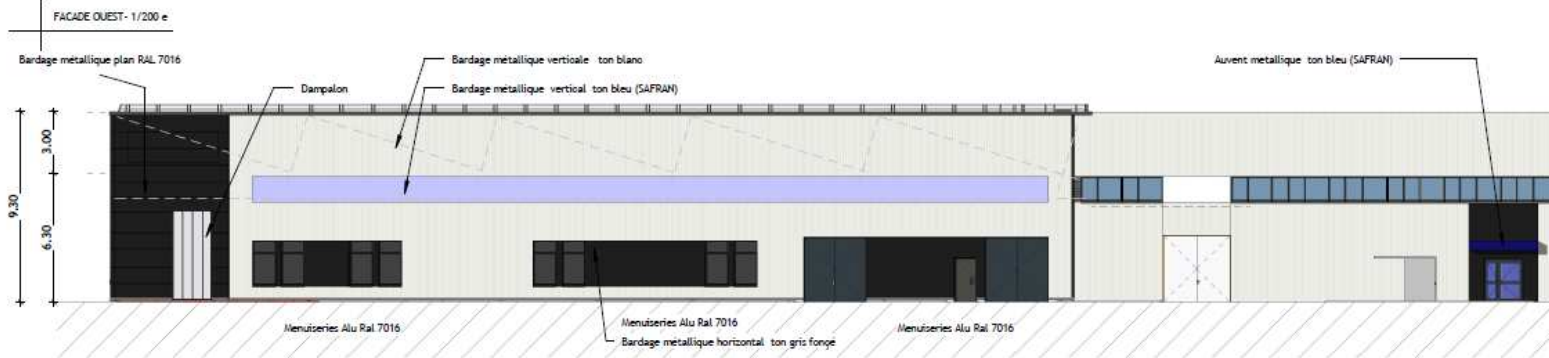

SAFRAN-SNECMA
Châtelleraut

 
3 mail de la Papoterie - B.P. 30458
37174 CHAMBRAY LES TOURS Cedex
Tél : 02 47 48 06 56 Fax : 02 47 48 21 01
E-mail : atelier@architecturesbourlois.com

EXTENSION DU SITE

DATE	PHASE	RÉALISÉ PAR	CCG	PLAN N°	ÉCHELLE	DOSSIER
	FAI			05	1 : 200	2018-10-BI
	ESQ					
02 JUILLET 2018	APS			FACADES		