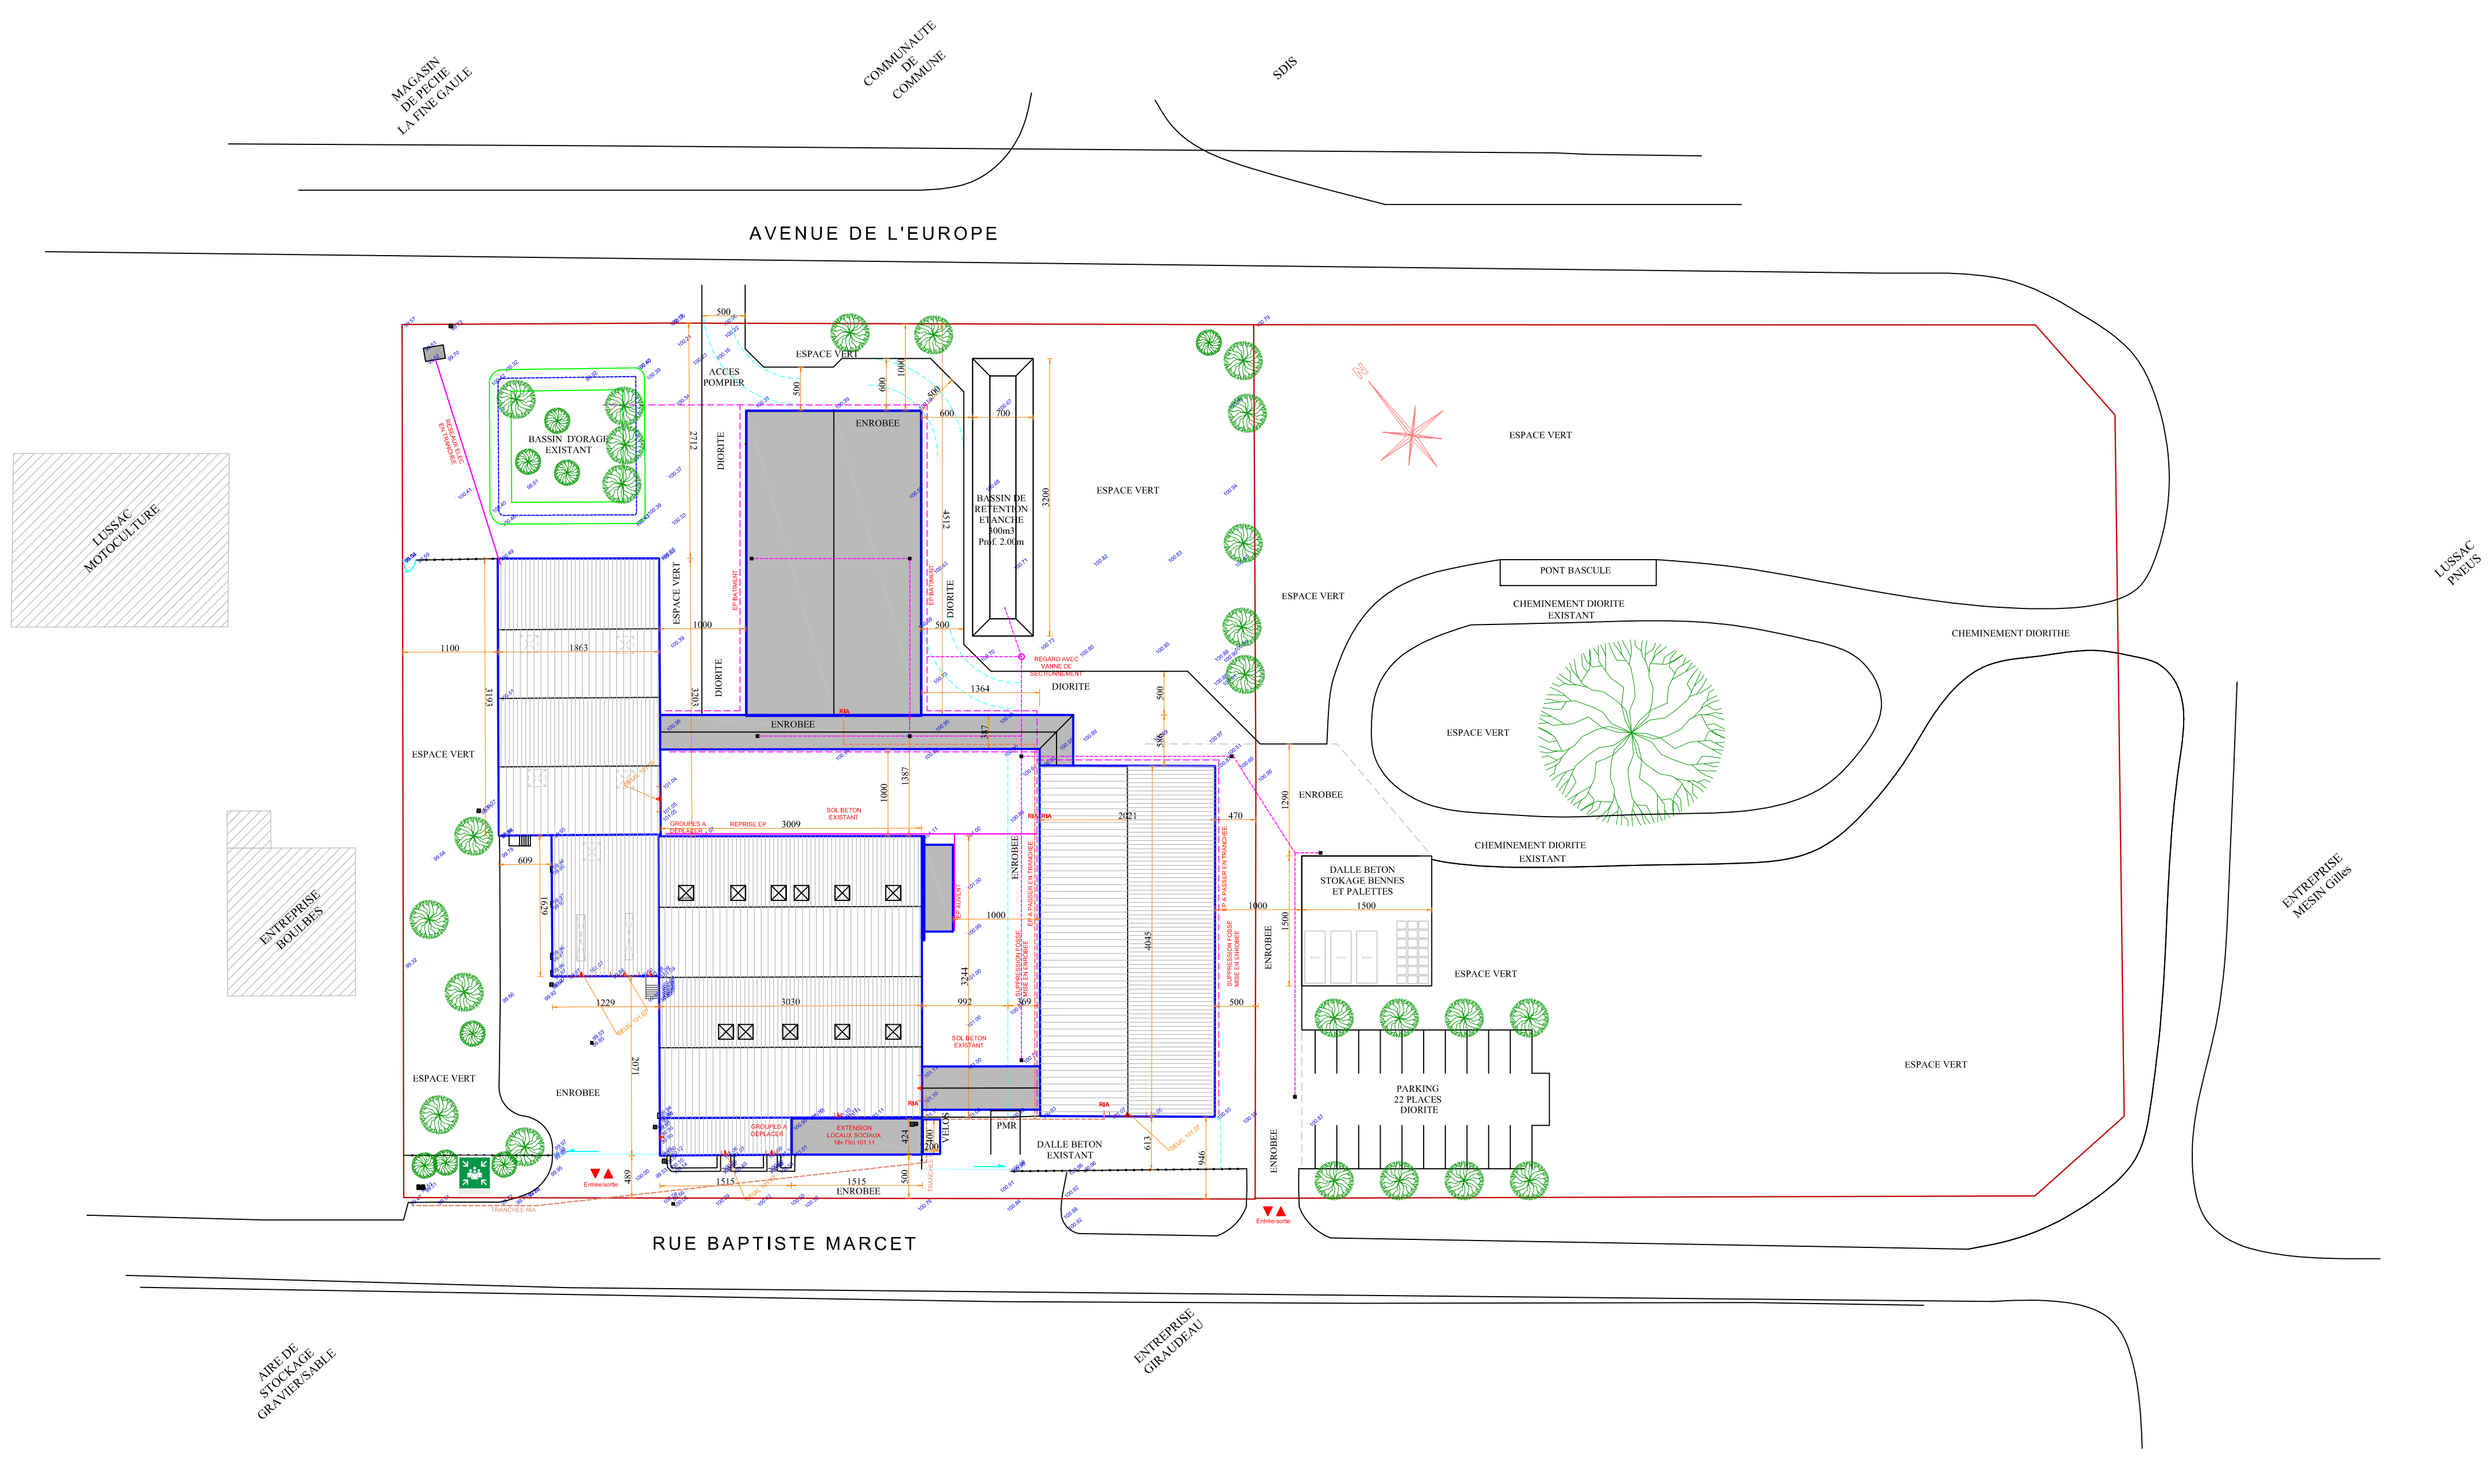

Parisloire

12 Rue Baptiste Marcet
86320 LUSSAC-LES-CHATEAUX

J3L - Vincenzo TRENTINO - MAITRE D'OEUVRE
52 Rue de Tiffauges
86000 POITIERS
tel 07.81.960.65.72
Mail : contact.j3l86@gmail.com

J3L VINCENZO TRENTINO

DOSSIER D'AUTORISATION ICPE

- Plan de Masse

		PLAN	02	INDICE	.
DATE	NOV 2019	AFFAIRE	1916	ECHELLE	1/500

INDICE	DATE	OBJET DE LA REVISION