SOGEFRA Centre
GÉOMÈTRES-EXPERTS - BUREAU D'ÉTUDES VRD
64 av. d'Occitanie
Cap Sud
36250 SAINT-MAUR
Tél : 02 54 22 01 62 - Fax : 02 54 22 30 86
E-mail : contact36@sogefra.com - www.sogefra.com

Indice	Date	Modifications	Établi	Vérifié	Approuvé
C	22/01/2021	ÉDITION DU DOCUMENT	GD	LC	FM

DÉPARTEMENT DE LA VIENNE

COMMUNE DE FONTAINE-LE-COMTE

RN10
Aménagement du secteur de Croutelle-Ligugé

NATURE DES TRAVAUX	PLAN PARCELLAIRE
DATE	Plan du 22 janvier 2021

ÉCHELLE : 1/1000ème

DOSSIER	FICHIER	IND
2020-293	2020-293_PLAN-PARCELLAIRE-INDC.dwg	C
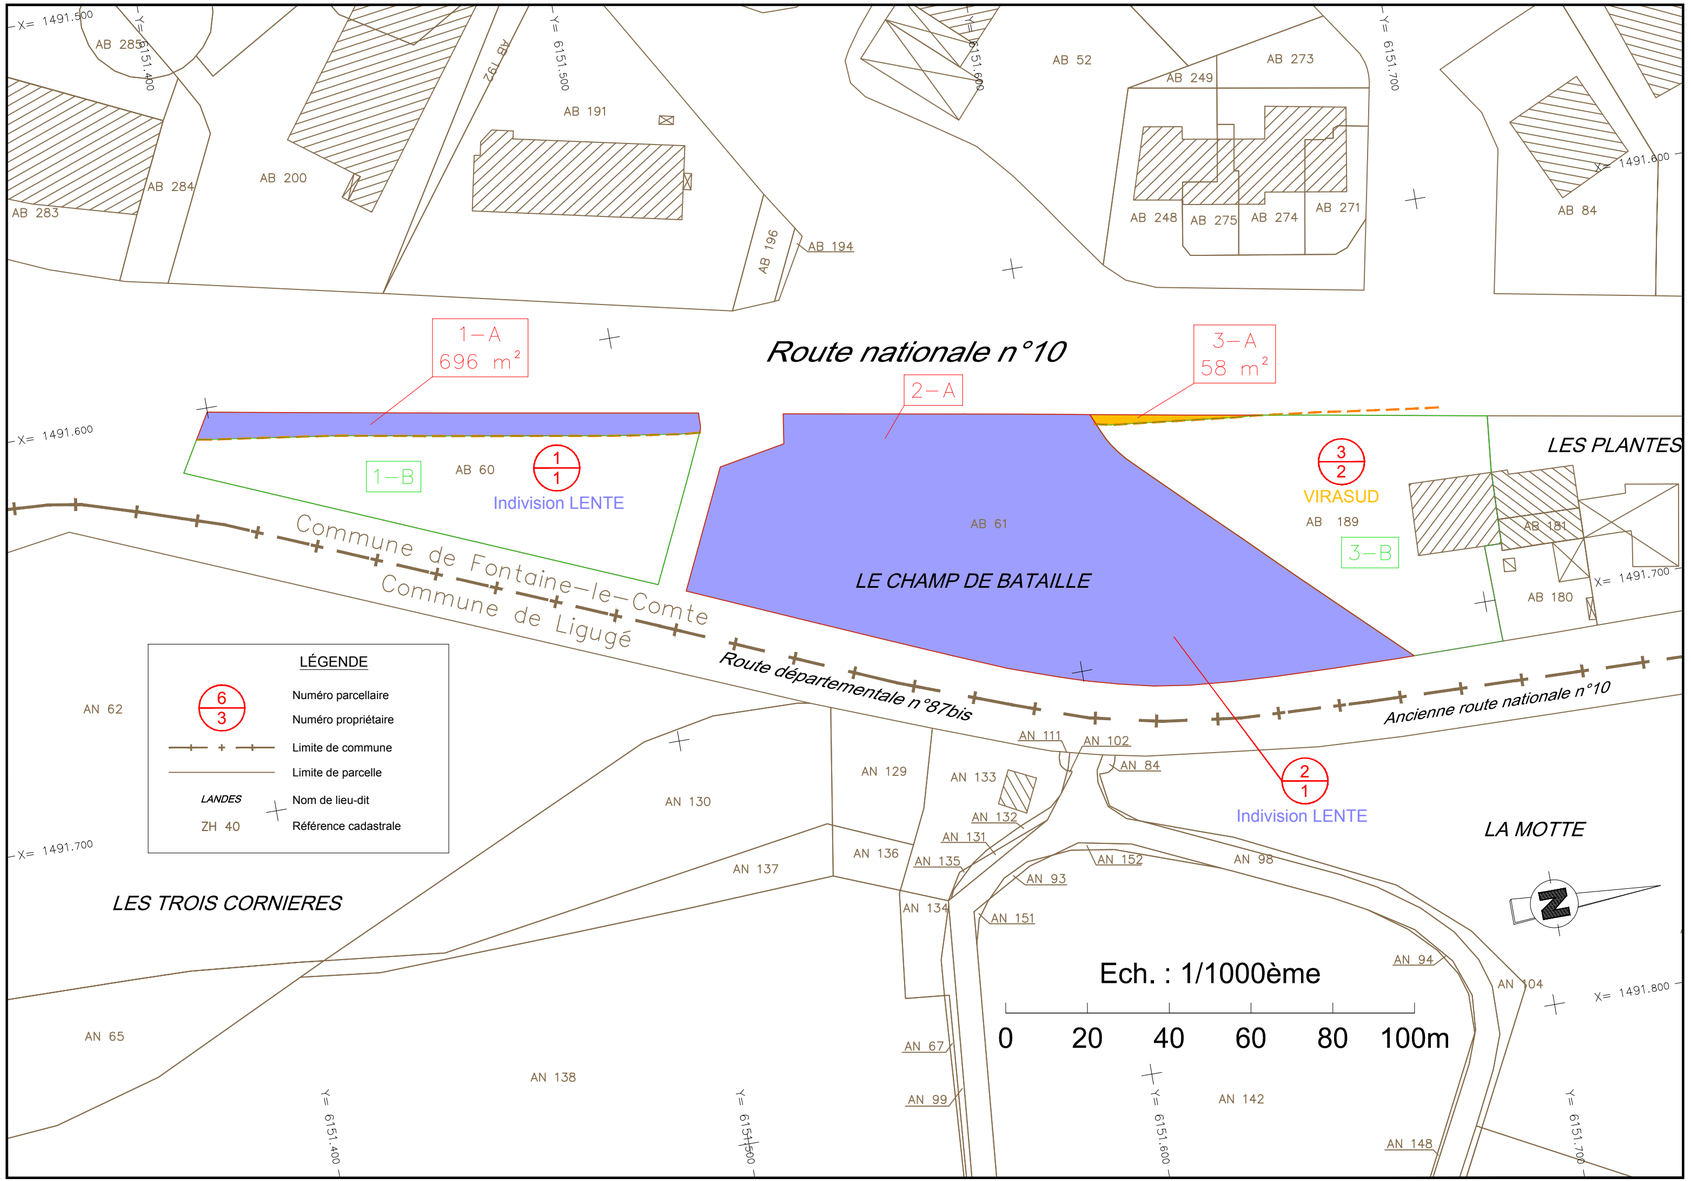
SOGEFRA S.A.R.L. au capital de 50 000 Euros - Ordre des Géomètres-Experts n° 20704
Siège social : PARC FARADAY - Bât 4 - 1, Av. Christian Doppler - 77700 SERRIS (Agence Ile de France)
Bureau secondaire : 64 Avenue d'Occitanie - Cap Sud - 36250 SAINT-MAUR (Agence Centre)
ISO 9001 ISO 14001 OHSAS 18001 DEKRA