



Centre des Archives de l'Armement et du
Personnel Civil (CAAPC)


211 Grande Rue de Châteauneuf CS 50650	86100 Châtelleraut Cedex
---	-----------------------------

PJ n°3 – Plan d'ensemble au 1/1 250

N° Etude : ET-128-032020


Novembre	2020
----------	------



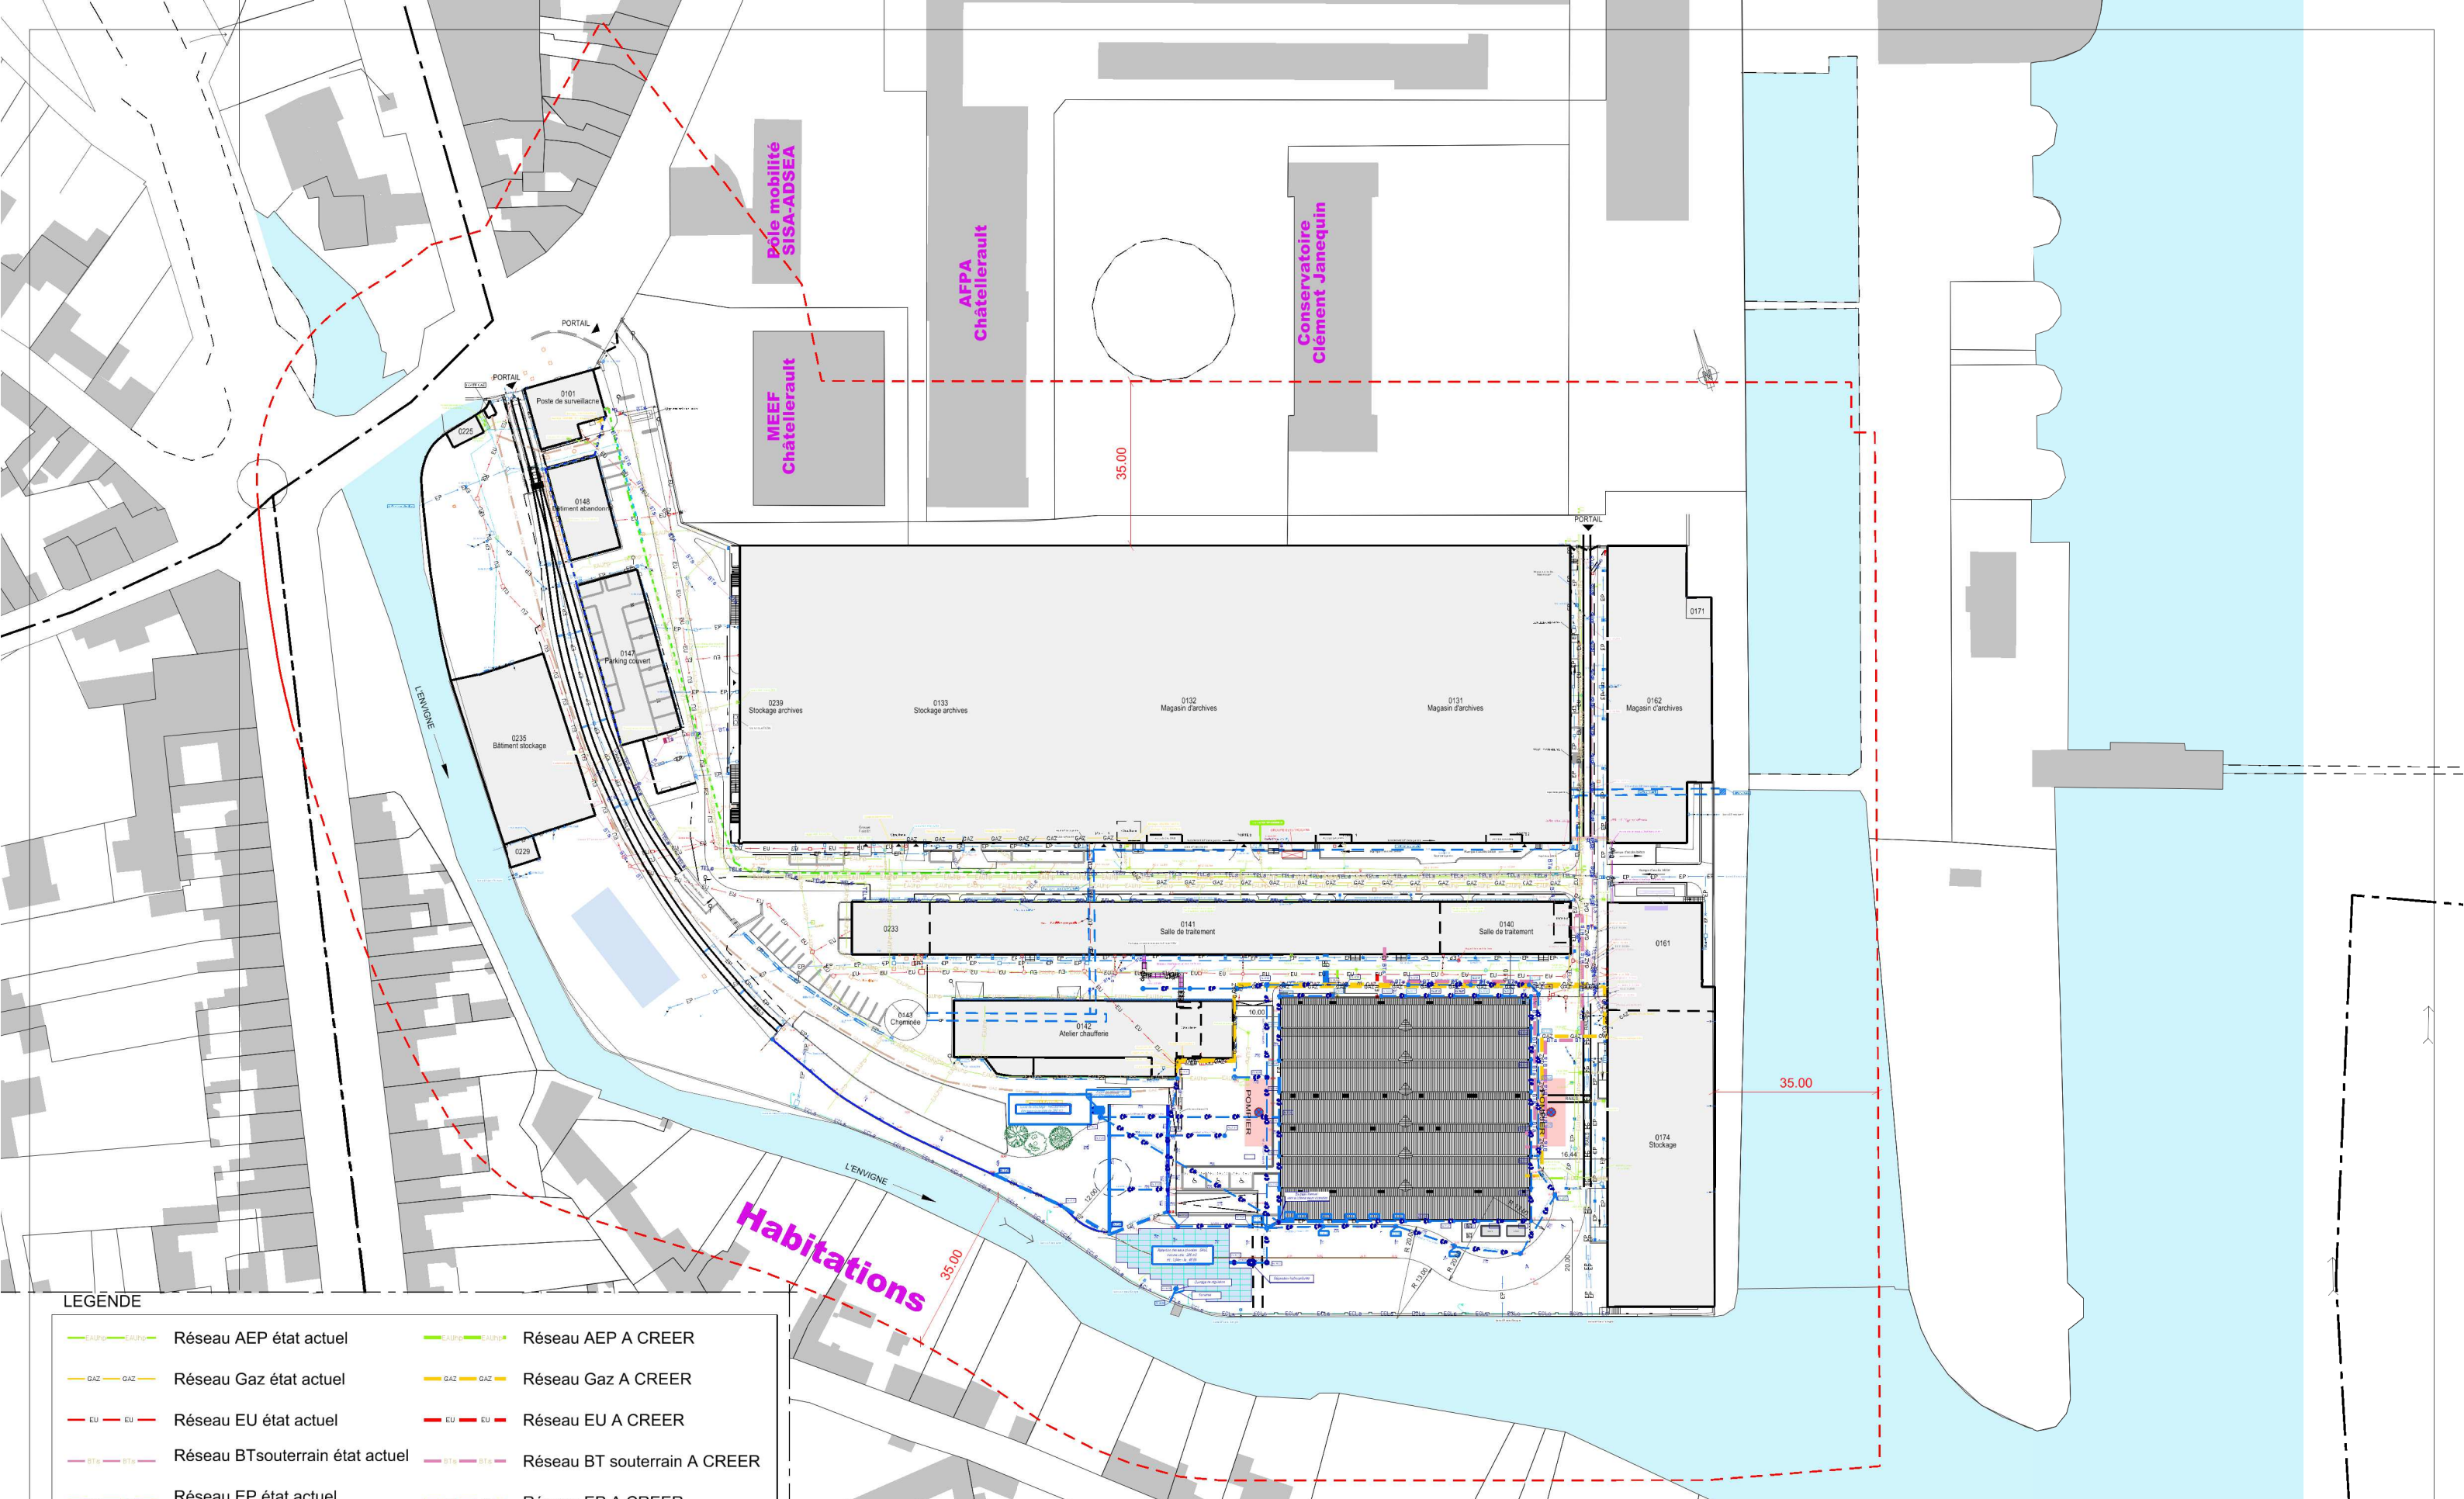

LEGENDE

	Réseau AEP état actuel		Réseau AEP A CREER
	Réseau Gaz état actuel		Réseau Gaz A CREER
	Réseau EU état actuel		Réseau EU A CREER
	Réseau BT souterrain état actuel		Réseau BT souterrain A CREER
	Réseau EP état actuel		Réseau EP A CREER
	Ouvrage de gestion des EP et INC		

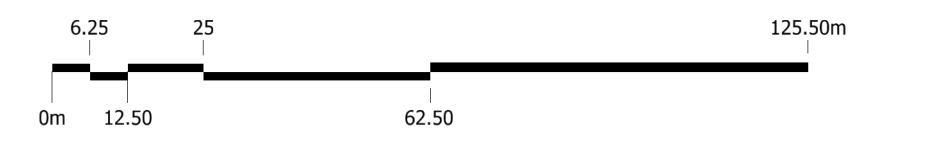

ESID BORDEAUX

 DIVISION INVESTISSEMENT
 Pôle Maîtrise d'Œuvre de BORDEAUX

Architecte
 LTN THOMAS Arnold - 05.57.85.16.48
Chargé d'affaires:
 Mr TSANY Christophe - TSEF 05.24.73.46.34
Dessiné par :
 Mme DONADIEU Béatrice

Chef du pôle
 Maîtrise d'Œuvre de Bordeaux:
 Mr HAMDJ Abdelaziz - ICDD 05.57.85.15.72

Chatelleraut (86100)
 Centre des Archives de l'Armement et du
 Personnel Civil CAAPC
**Construction d'un
 Bâtiment d'Archives**

I.C.P.E.

**Plan d'ensemble ACTUEL et FUTUR
 RESEAUX**

Echelle : 1/1250

Secrétariat général pour l'administration		République Française	
Identifiant COSI:	Ident.Operation	Id. COSI:	
Nom du fichier:	M_EI_FUT.dgn	455/218	
Date	N° Ordre	Indice	
05/11/2020	Annexe 3	-	

**MINISTÈRE
 DES ARMÉES**